RZUT DACHU SKALA 1:100

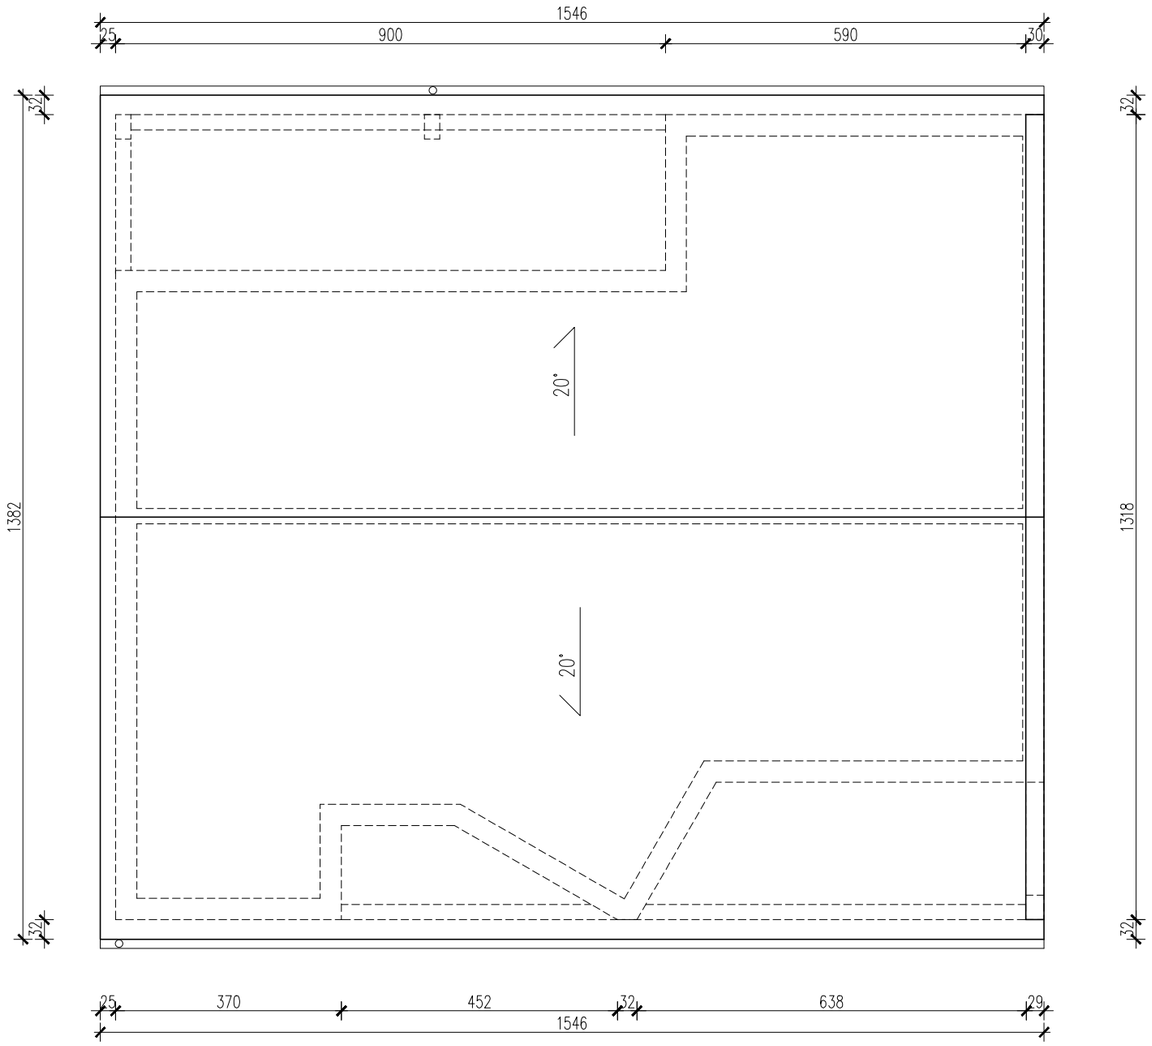

Inwestor: Powiat Głogowski, ul. Sikorskiego 21, 67–200 Głogów Dom Pomocy Społecznej Magnolia	Branża architektaniczna
Nazwa inwestycji: Przebudowa, remont i termomodernizacja budynków Domu Pomocy Społecznej „Magnolia" w Głogowie	Faza: inwentaryzacja
Adres inwestycji: Dom Pomocy Społecznej „Magnolia" Filia DPS "Magnolia" – Dom Pomocy Społecznej dla Dzieci i Młodzieży Niepełnosprawnych Intelektualnie w Głogowie przy ul. Norwida 3, 67–210 Głogów dz. nr: 76, 77; jedn. ewi.: 020301_1 obręb ewid.: HUTNIK; Id. dz.: 020301_1.0006.76, 020301_1.0006.77	Data: 24.03.2023

Wykonawca:

Biuro Projektów Analiz i Audytów Sp. z o. o.
ul. Zemborzycka 53
20–445 Lublin

Funkcja	Imię i Nazwisko	Uprawnienia	Podpis
Projektant	mgr inż. arch. Marek Naja	54/LOIA/09 spec.architektoniczna	
Projektant	mgr inż. arch. Katarzyna Genca	204/LBOKK/2017 spec.architektoniczna	
Asystent projektanta	Łukasz Łepecki		

Nazwa rysunku	Skala	Nr rysunku
Budynek pomocniczy – rzut dachu	1:100	I12