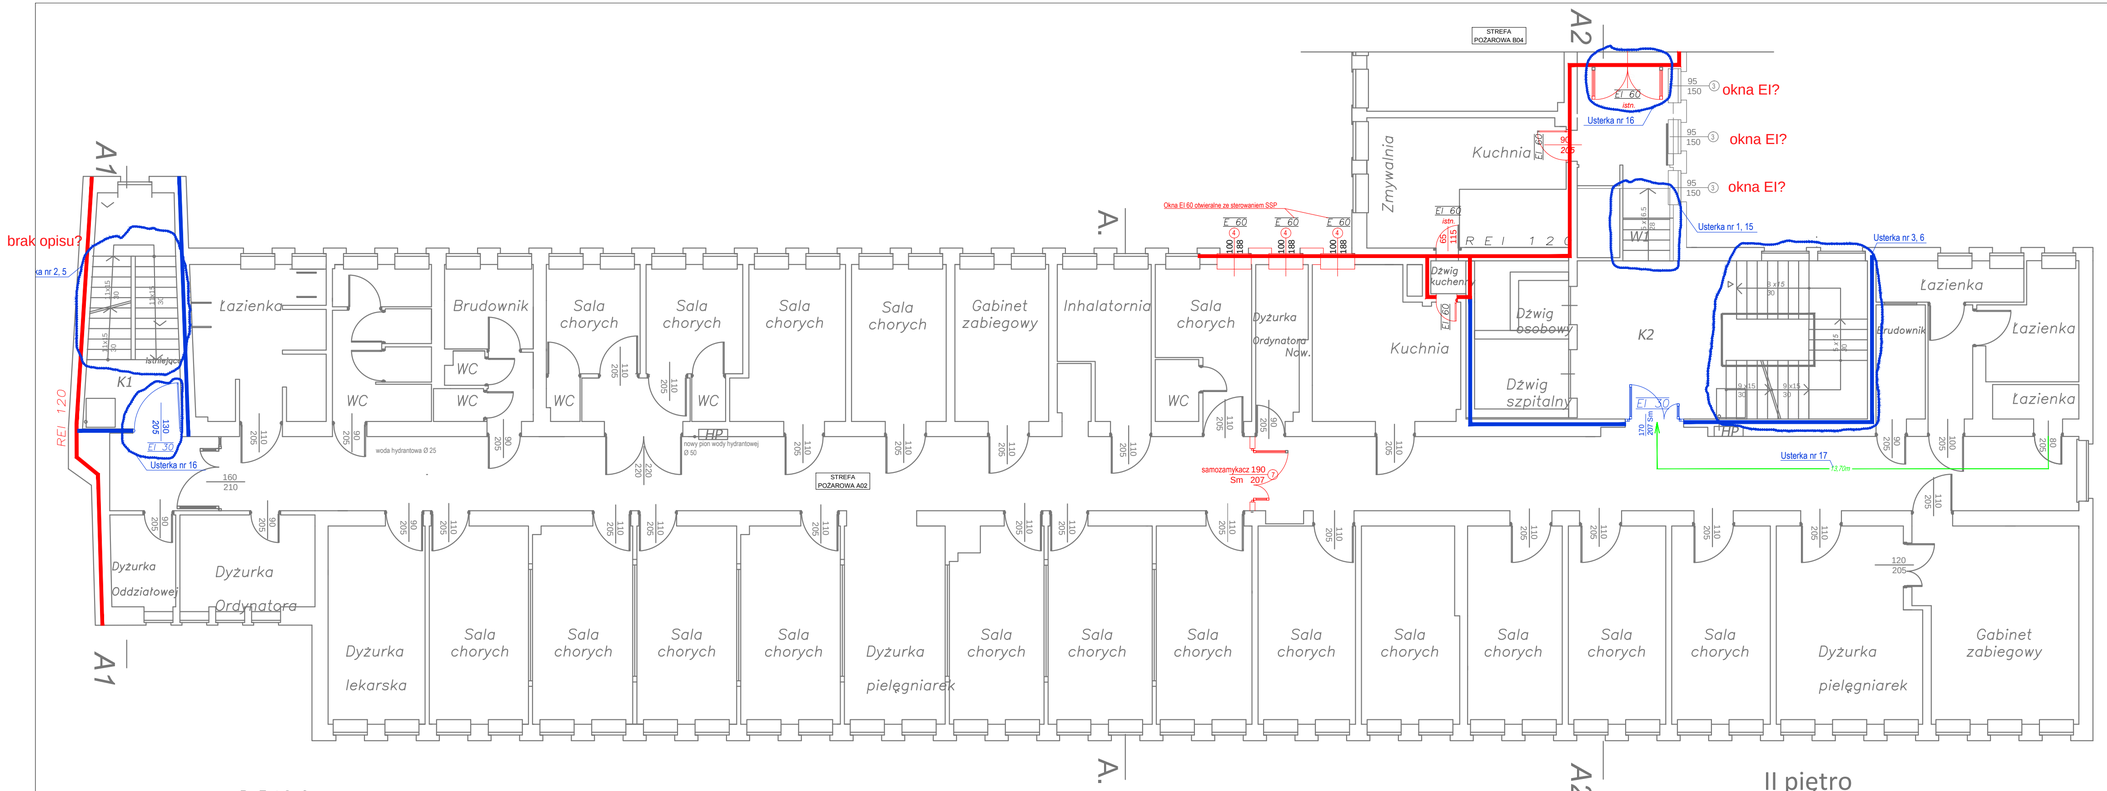

OBIEKT:	EKSPERTYZA TECHNICZNA STANU OCHRONY PRZECIWPOŻAROWEJ DLA Szpital SP ZOZ w Szamotułach, ul. Sukiennicza 13 64 – 500 Szamotuły
TEMAT:	EKSPERTYZA TECHNICZNA w trybie par. 2 ust. 3a i par. 207 ust. 2 rozporządzenia Ministra Infrastruktury z 12 Kwietnia 2002 r. (Dz. U. z 2022, poz. 1225 ze zm.) w trybie par. 13 ust. 4, rozporządzenia Ministra Spraw Wewnętrznych i Administracji z 24 Lipca 2009 r. (Dz. U. z 2009, nr 124, poz. 1030)
OPRACOWAŁ:	
NAZWA RYSUNKU: Rzut II piętra – Aa	NUMER RYSUNKU: 1:100 / NUMER RYSUNKU: 11