


LEGENDA



Istniejący punkt oświetleniowy - wymiana oprawy na LED P=48W

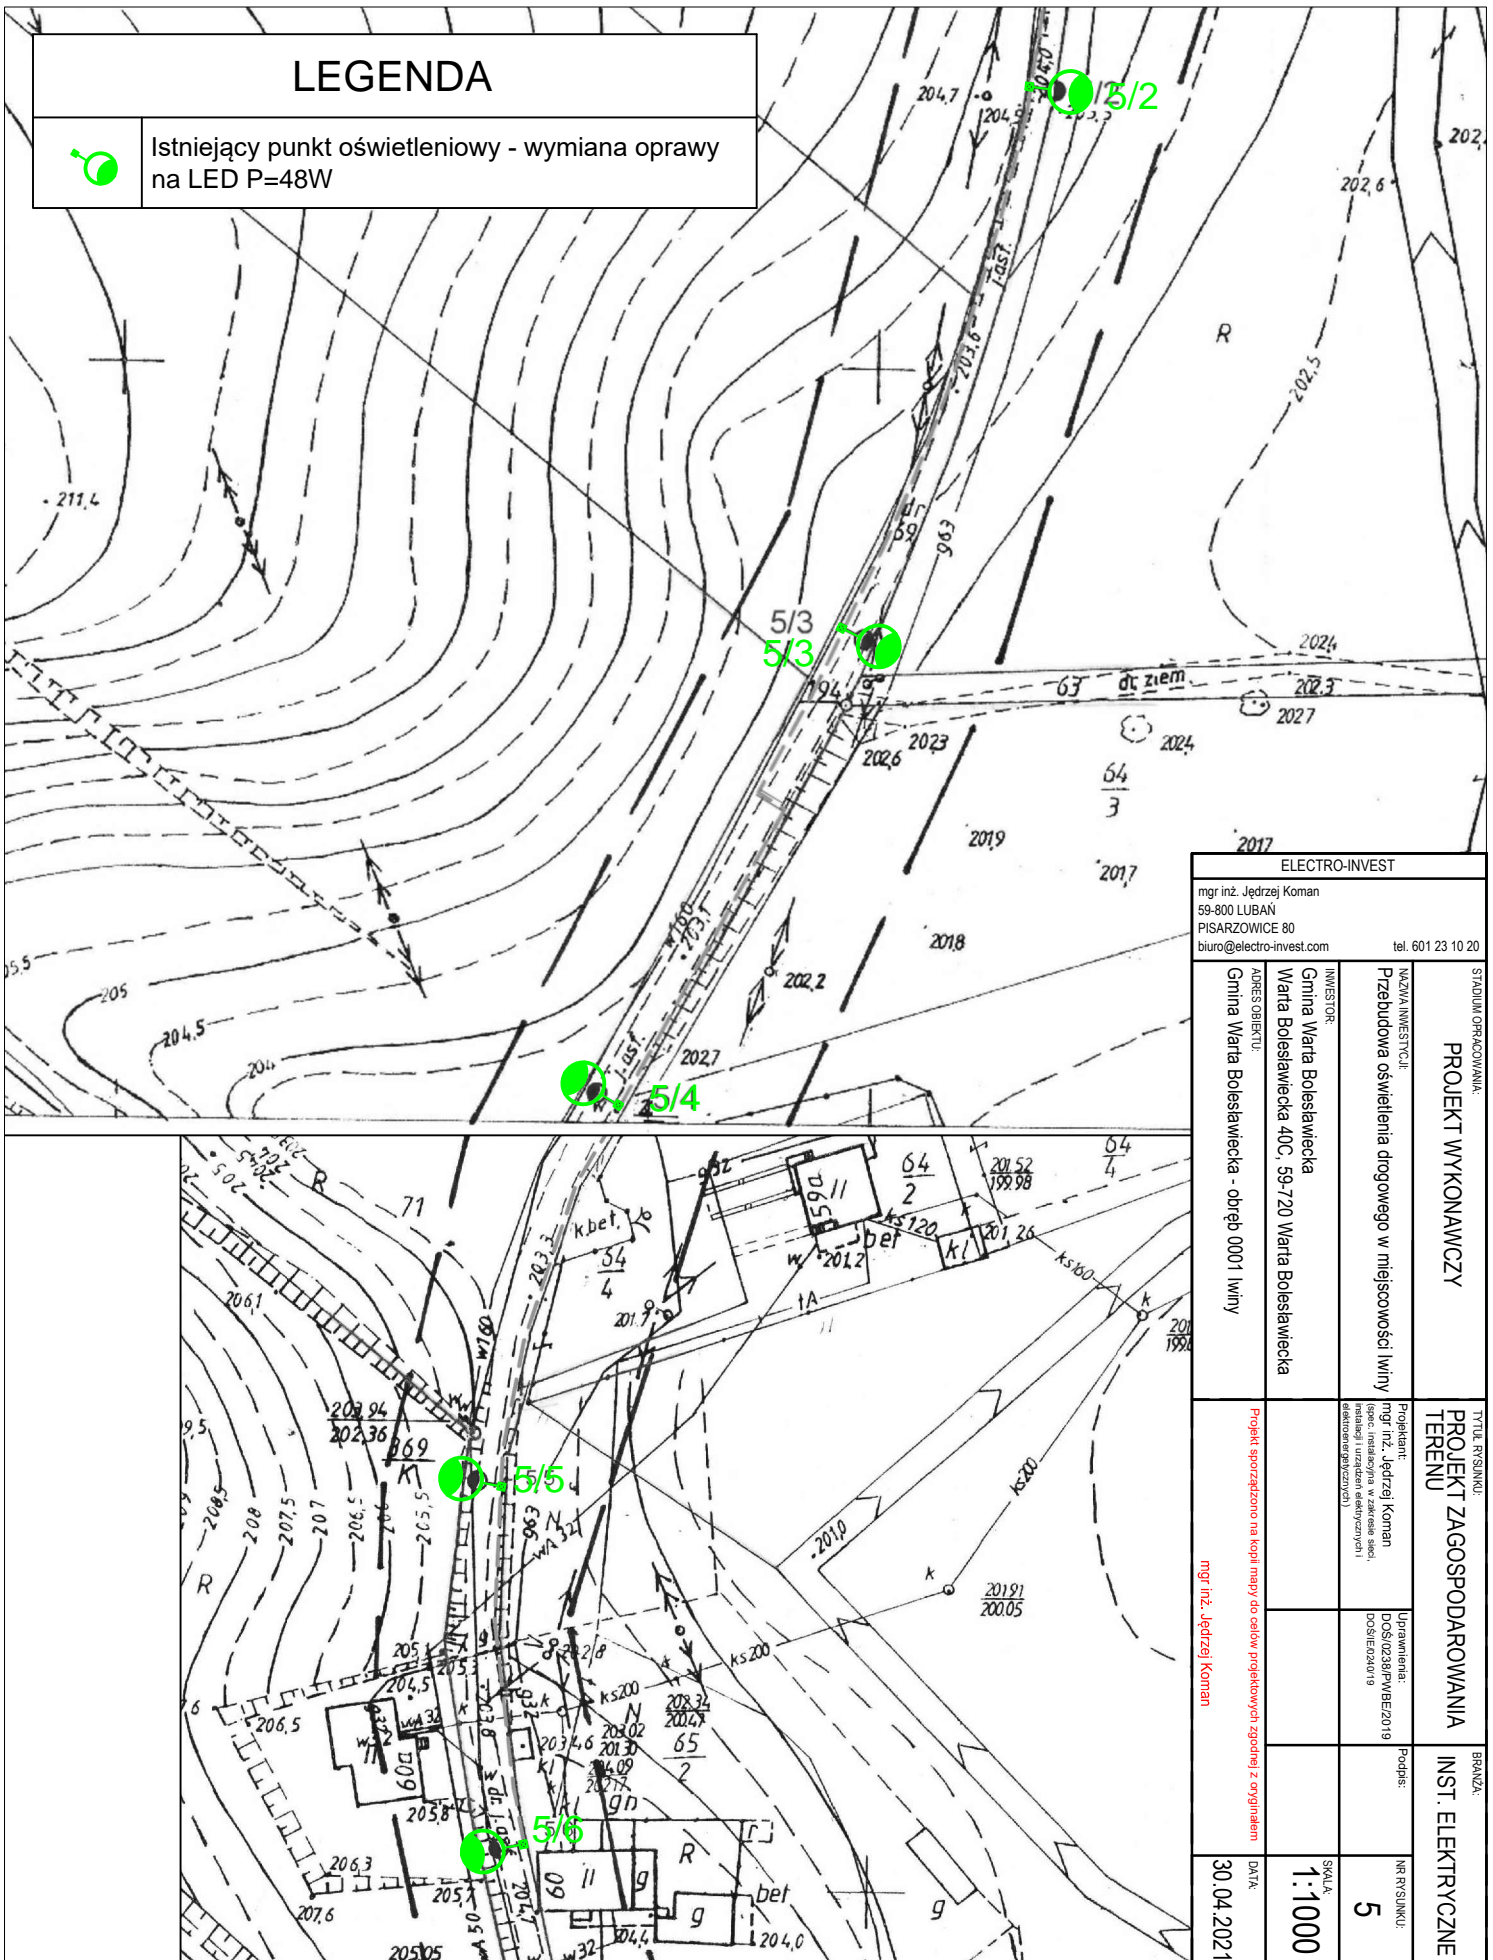

ELECTRO-INVEST		STADIUM OPRACOWANIA:		TYTUŁ PRACOWNI:	
mgr inż. Jędrzej Koman 59-800 LUBAN PISARZOWICE 80 biuro@electro-invest.com tel. 601 23 10 20		PROJEKT WYKONAWCZY		PROJEKT ZAGOSPODAROWANIA TERENU	
INWESTOR: Gmina Warta Bolesławiecka Warta Bolesławiecka 40C, 59-720 Warta Bolesławiecka		NACZYNIA INWESTYCYJNE: Przebudowa oświetlenia drogowego w miejscowości Winy		PROJEKTANT: mgr inż. Jędrzej Koman (spec. instalacyjna w zakresie siatki, instalacji urządzeń elektrycznych i elektroenergetycznych)	
ADRES OBIEKTU: Gmina Warta Bolesławiecka - obręb 0001 Winy		UPRAWNIENIA: mgr inż. Jędrzej Koman POSIEDZ. 02/2019		PODPISEK: mgr inż. Jędrzej Koman	
PROJEKT sporządzono na kopii mapy do celów projektowych zgodnej z oryginałem		DATA:		SKALA:	
30.04.2021				1:1000	
				NR PRACOWNI:	
				5	