


LEGENDA



Istniejący punkt oświetleniowy - wymiana oprawy na LED P=48W

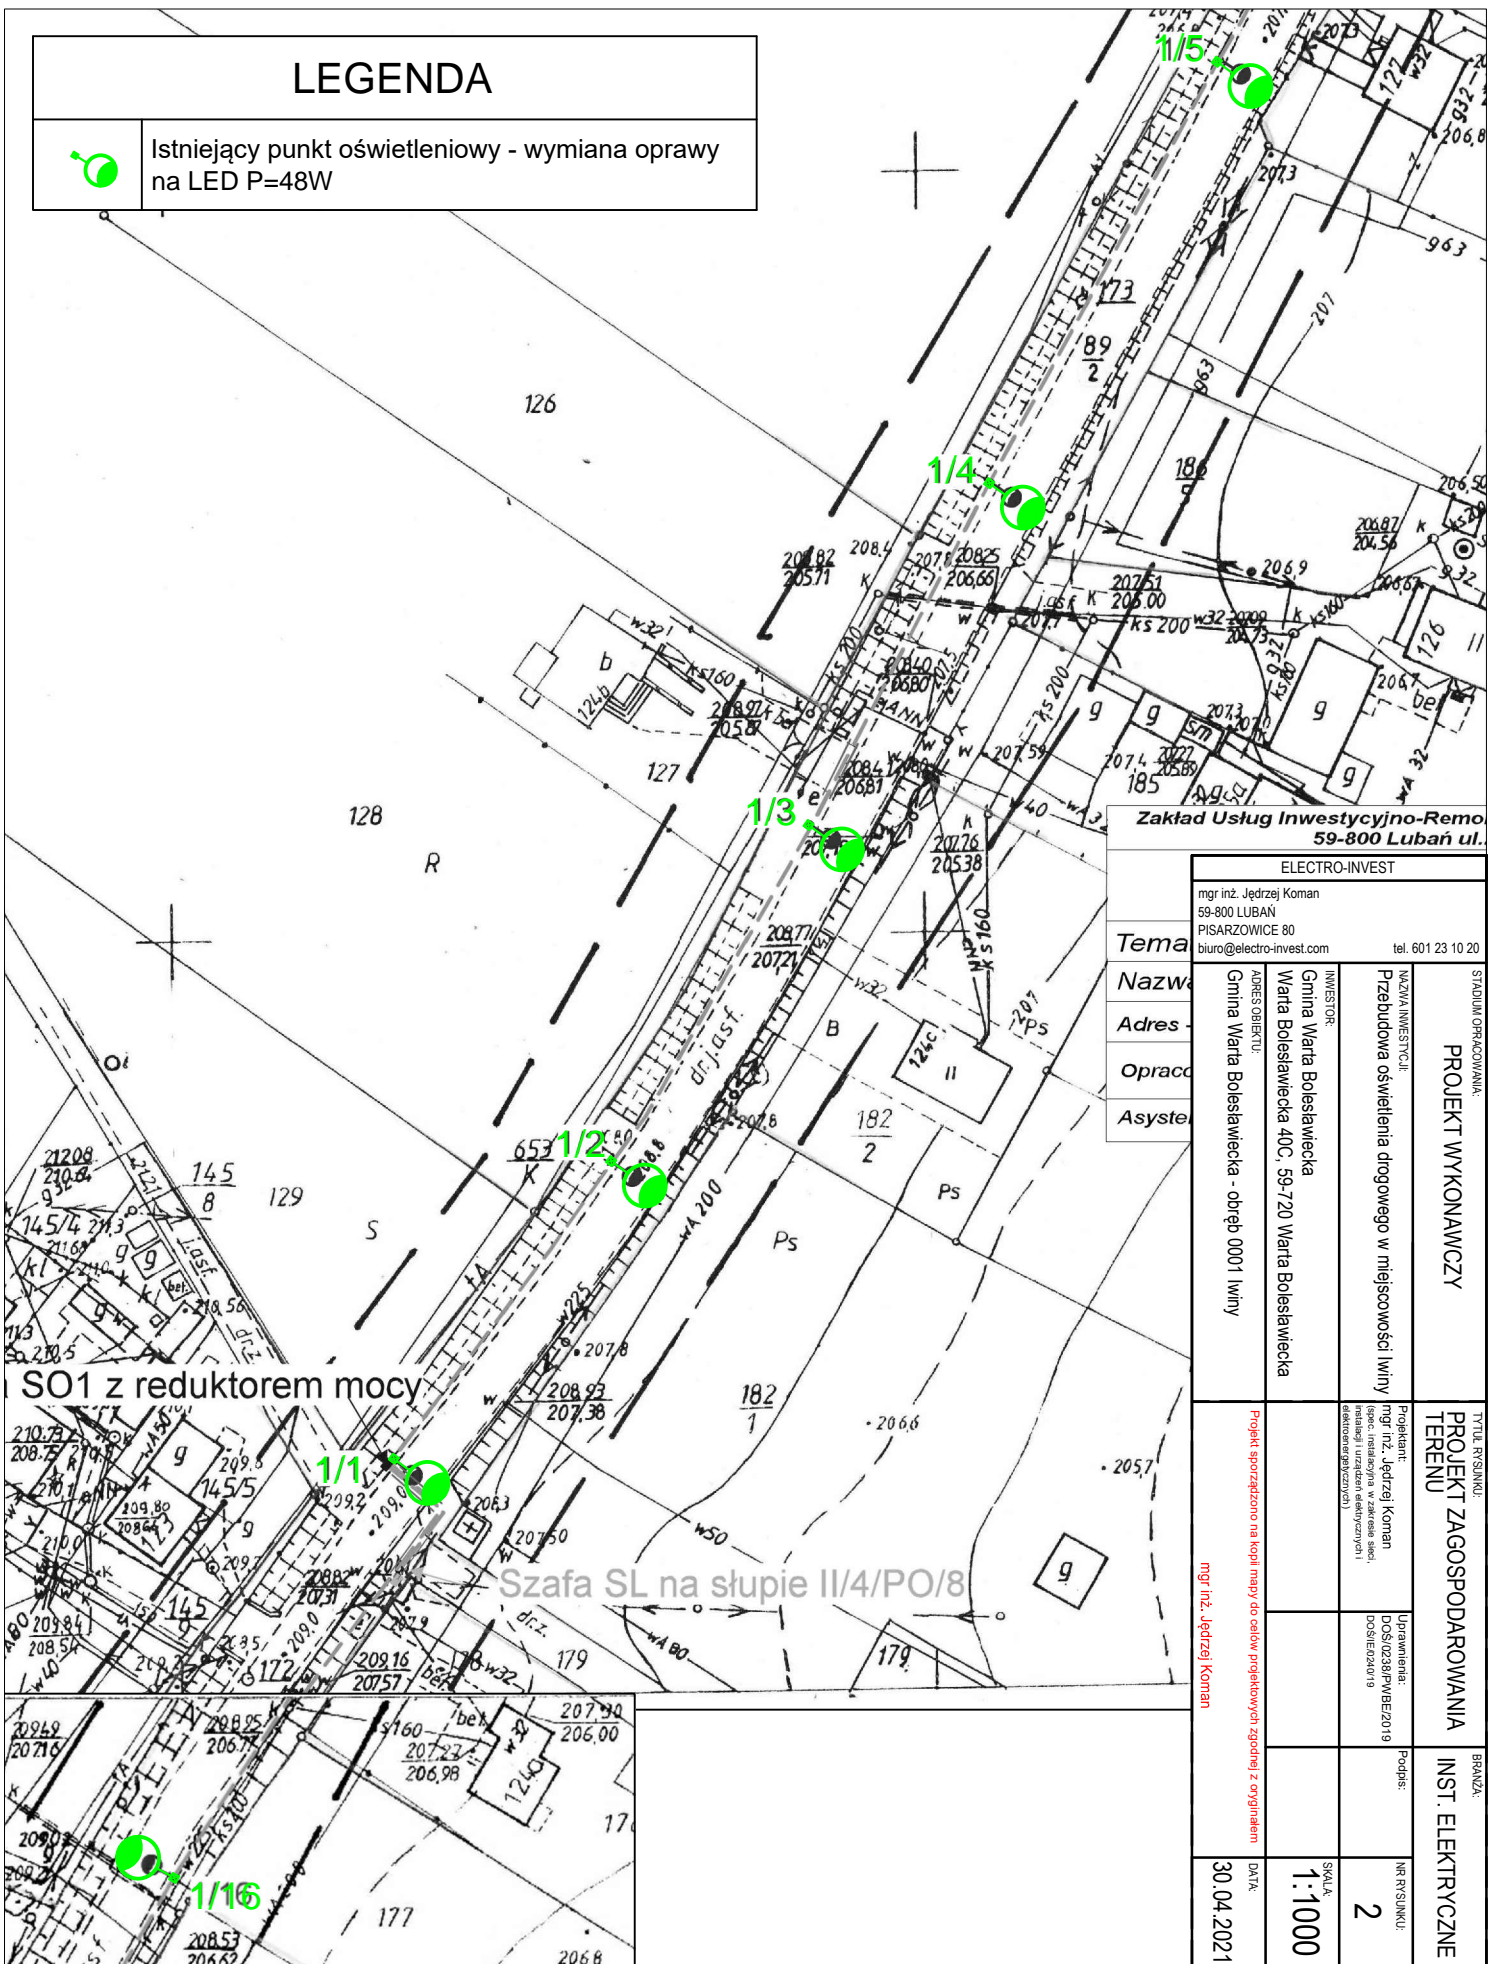

Zakład Usług Inwestycyjno-Remontowych
59-800 Luban ul.

ELECTRO-INVEST

mgr inż. Jędrzej Koman
59-800 LUBAN
PISARZOWICE 80
biuro@electro-invest.com tel. 601 23 10 20

Tema

Nazwa

Adres

Opracowanie

Asystent

STADIUM OPRACOWANIA:
PROJEKT WYKONAWCZY

TYTUL PRACOWNI:
PROJEKT ZAGOSPODAROWANIA
TERENU

BRANŻA:
INST. ELEKTRYCZNE

INWESTOR:
Gmina Warta Bolesławiecka
Warta Bolesławiecka 40C, 59-720 Warta Bolesławiecka

PROJEKTANT:
mgr inż. Jędrzej Koman
(spec. instalacyjna w zakresie sieci, instalacji i urządzeń elektrycznych i elektroenergetycznych)

URZĄDNIK:
mgr inż. Jędrzej Koman
Podpis:
NR PRACOWNI:
2

ADRES OBIEKTU:
Gmina Warta Bolesławiecka - obręb 0001 Wliny

mgr inż. Jędrzej Koman

DATA:

30.04.2021

SKALA:
1:1000