


Przebudowa oświetlenia drogowego w miejscowość Iwiny dz.89/2

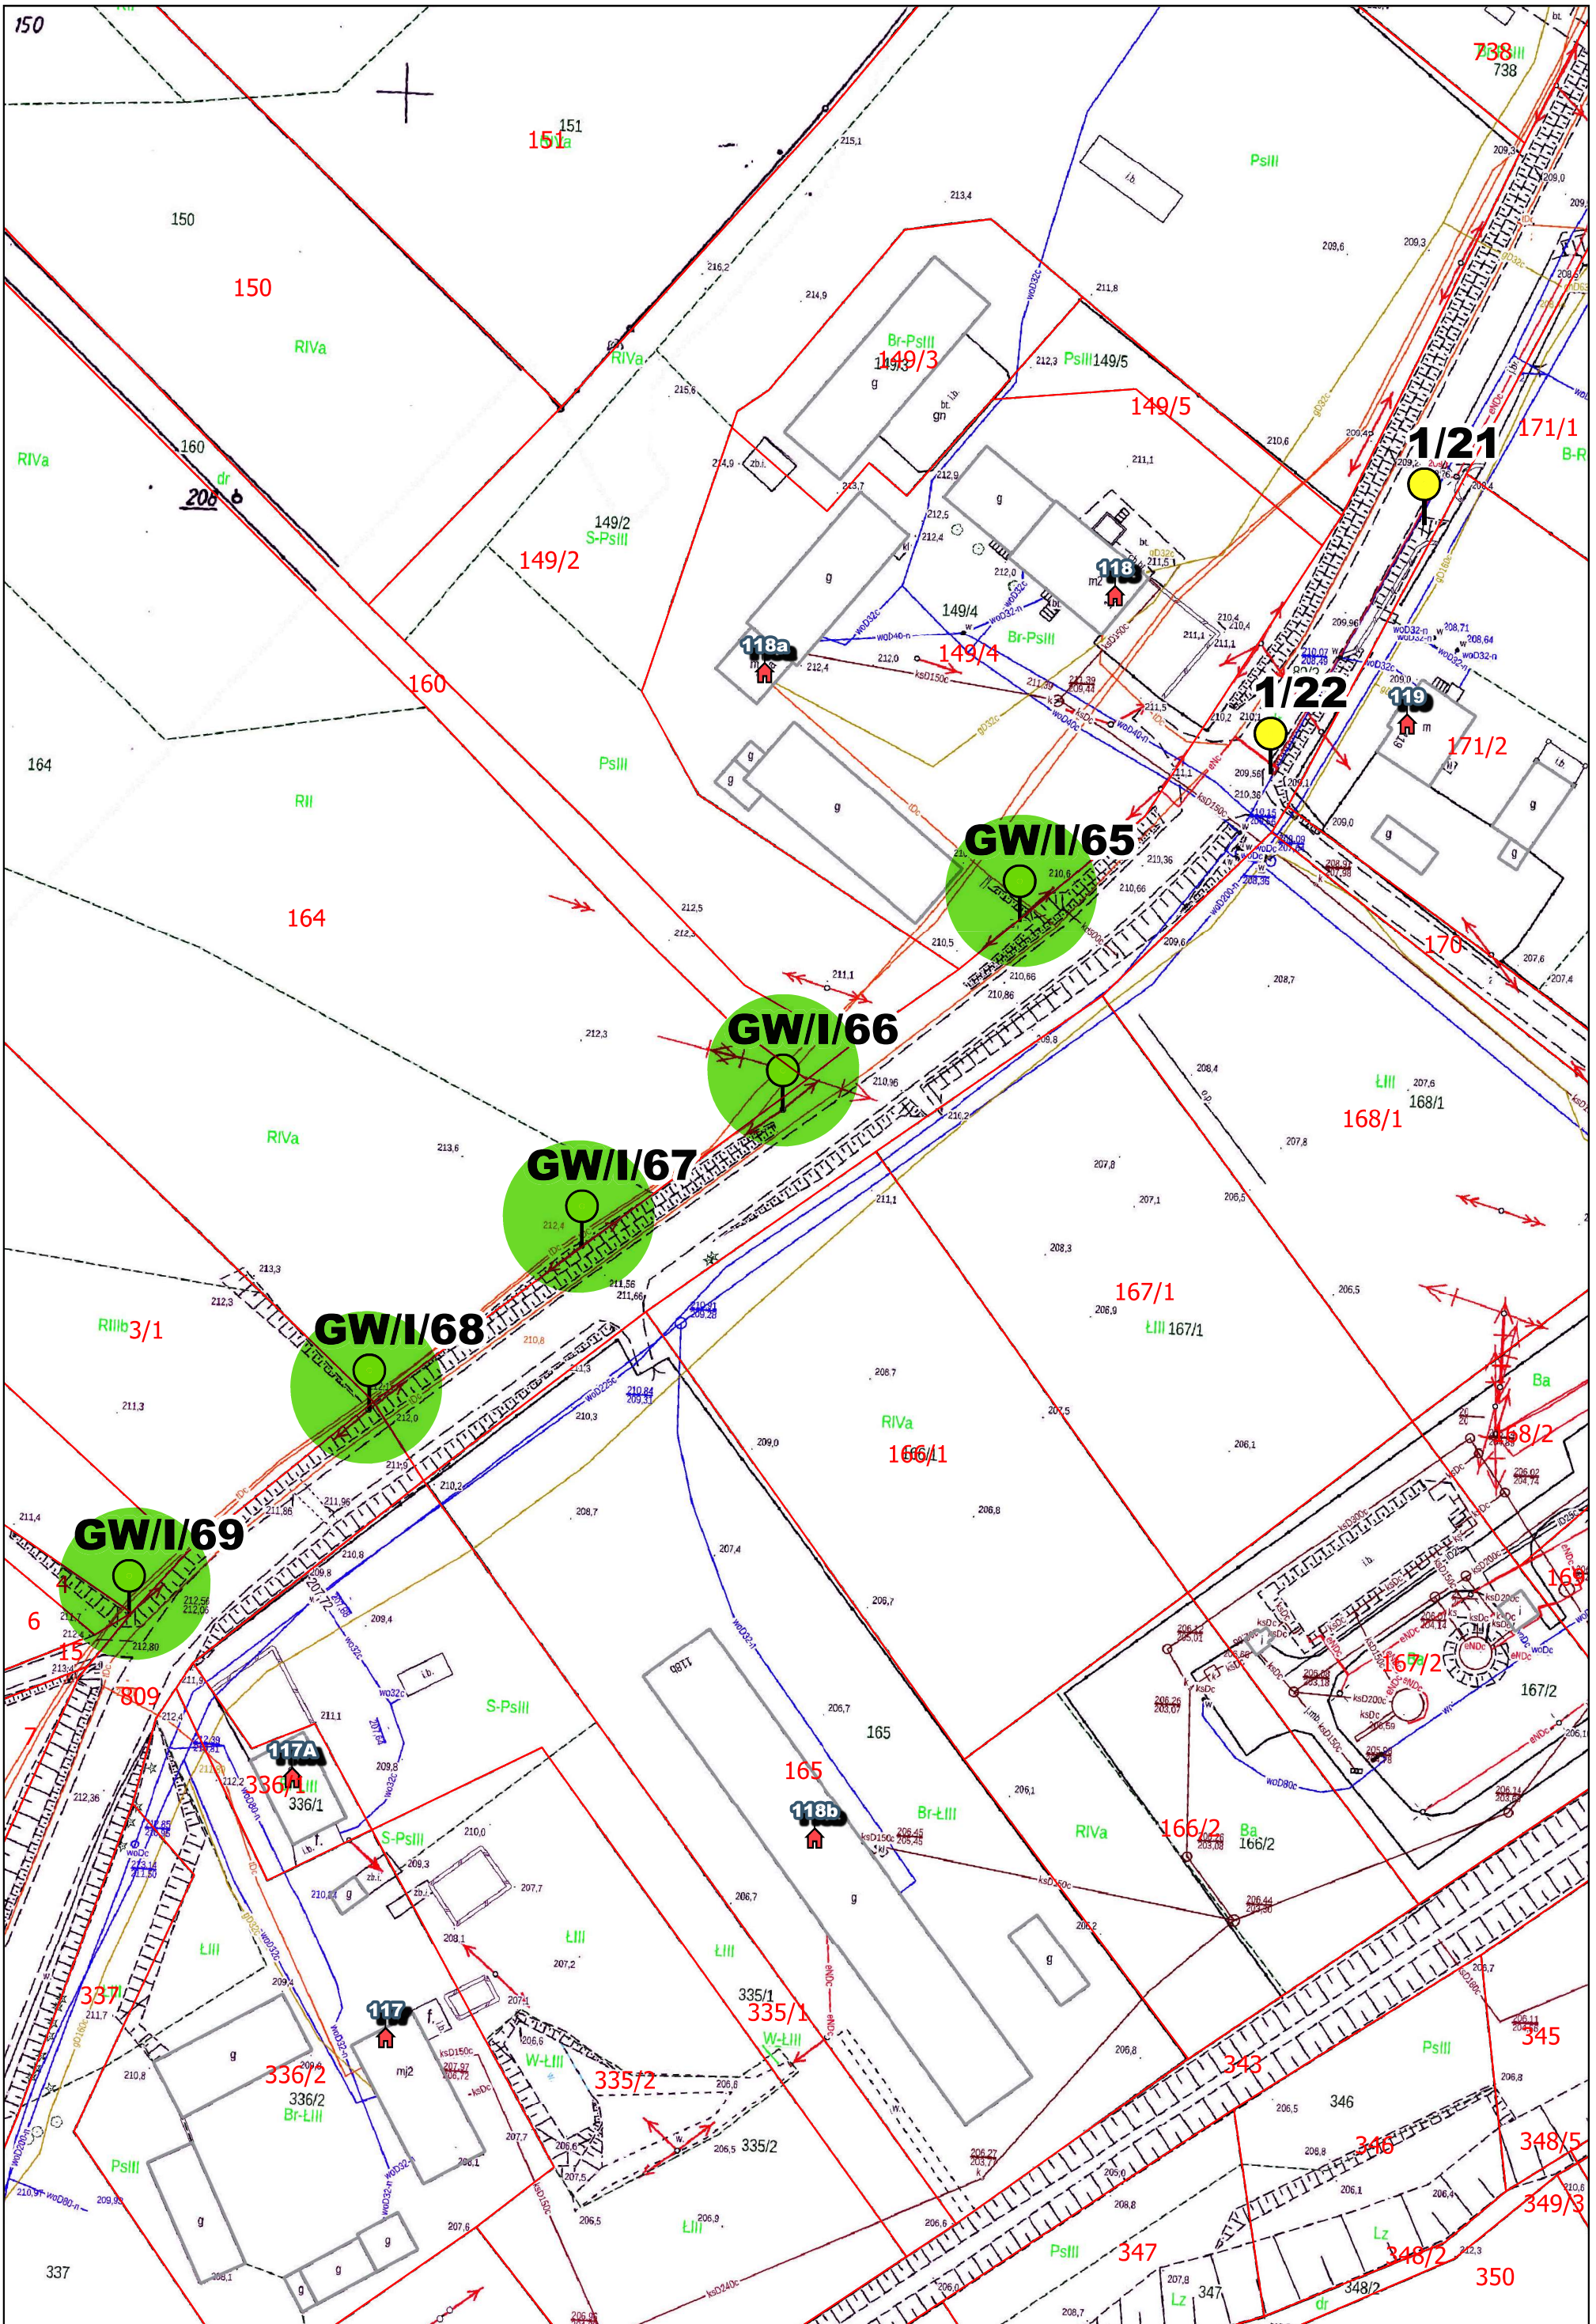

SKALA: 1:1 000