


## LEGENDA



Istniejący punkt oświetleniowy - wymiana oprawy na LED P=48W

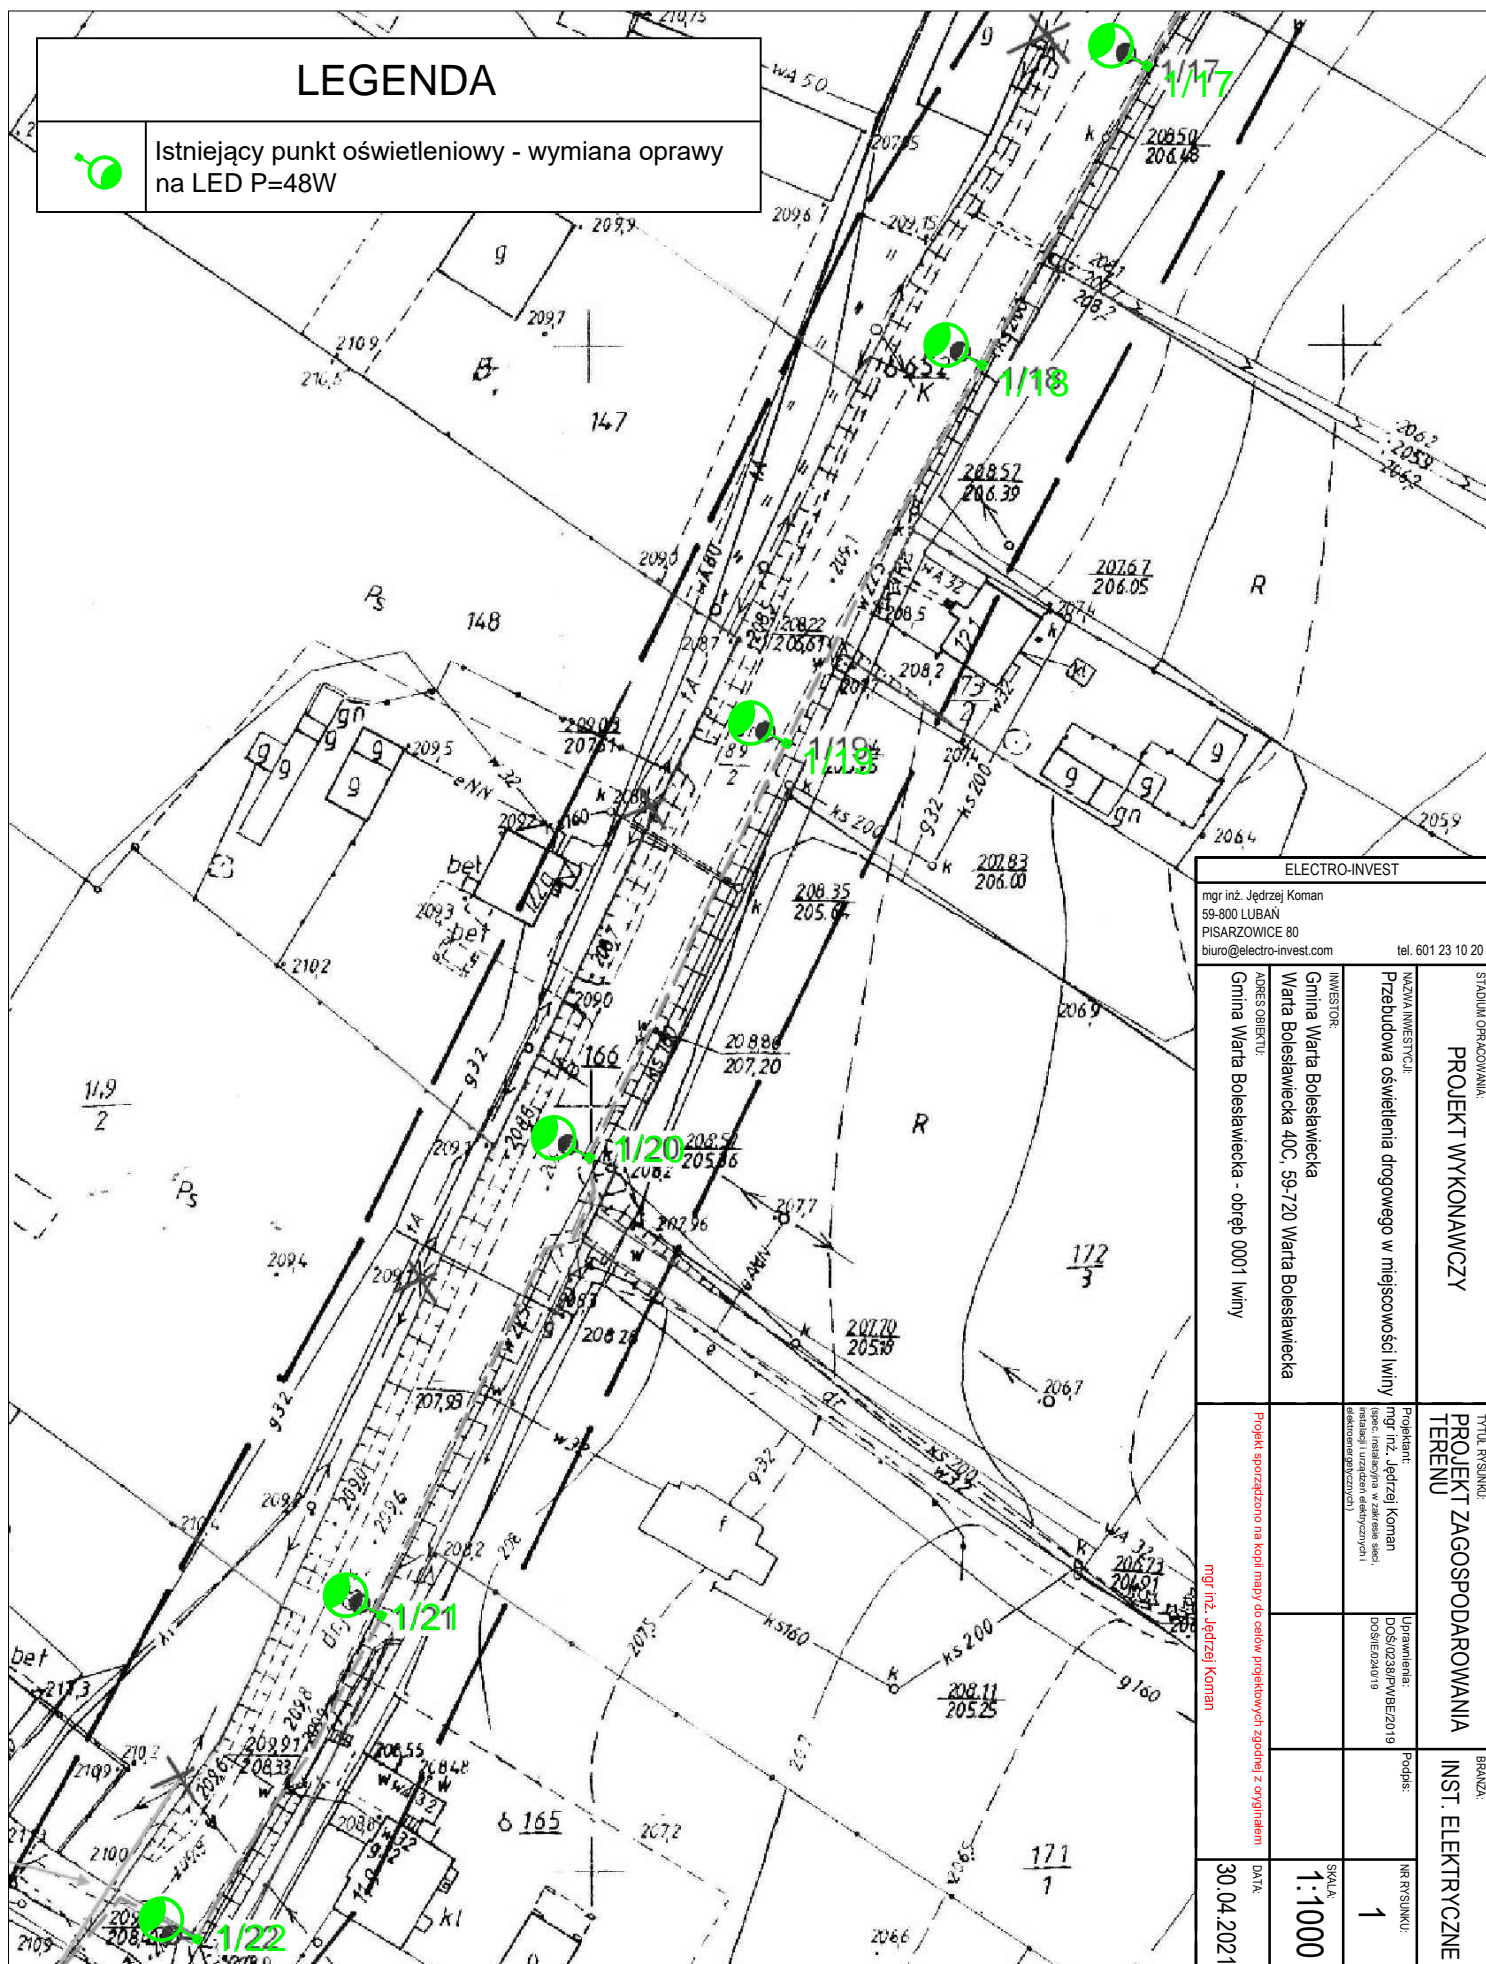

ELECTRO-INVEST

mgr inż. Jędrzej Koman  
59-800 LUBAŃ  
PISARZOWICE 80  
biuro@electro-invest.com

tel. 601 23 10 20

## STADIUM OPRAĆOWANIA

# PROJEKT WYKONAWCZY

PROJEKT  
TERENU

ZAGOSPODAROWANIA

BRANZLA

INST. ELEKTRYCZNE

NAZWA INWESTYCJI:  
**Przebudowa oświetlenia drogowego w miejscowości Iwiny**

INVESTOR:

Gmina Warta Bolesławiecka

Warta Bolesławiecka 40C, 59-720 Warta Bolesławiecka

ADRES OBJEKTU: Ciesna Woda Polodniaków str. 2004

Projektant: mgr inż. Jędrzej spec. instalacyjna w z instalacji i urządzeń ele elektroenergetycznych	
Projekt sporządził	

Komandor  
w zakresie sieci,  
których i

Uprawnienia:  
DOŚ/0238/PWBE/2  
DOŚ/IE.0240/19

Podpis:	2019

NR RYSUNKU:	1
SKALA:	1:1000
DATA:	

mgr inż. Jędrzej Komar

DATA: