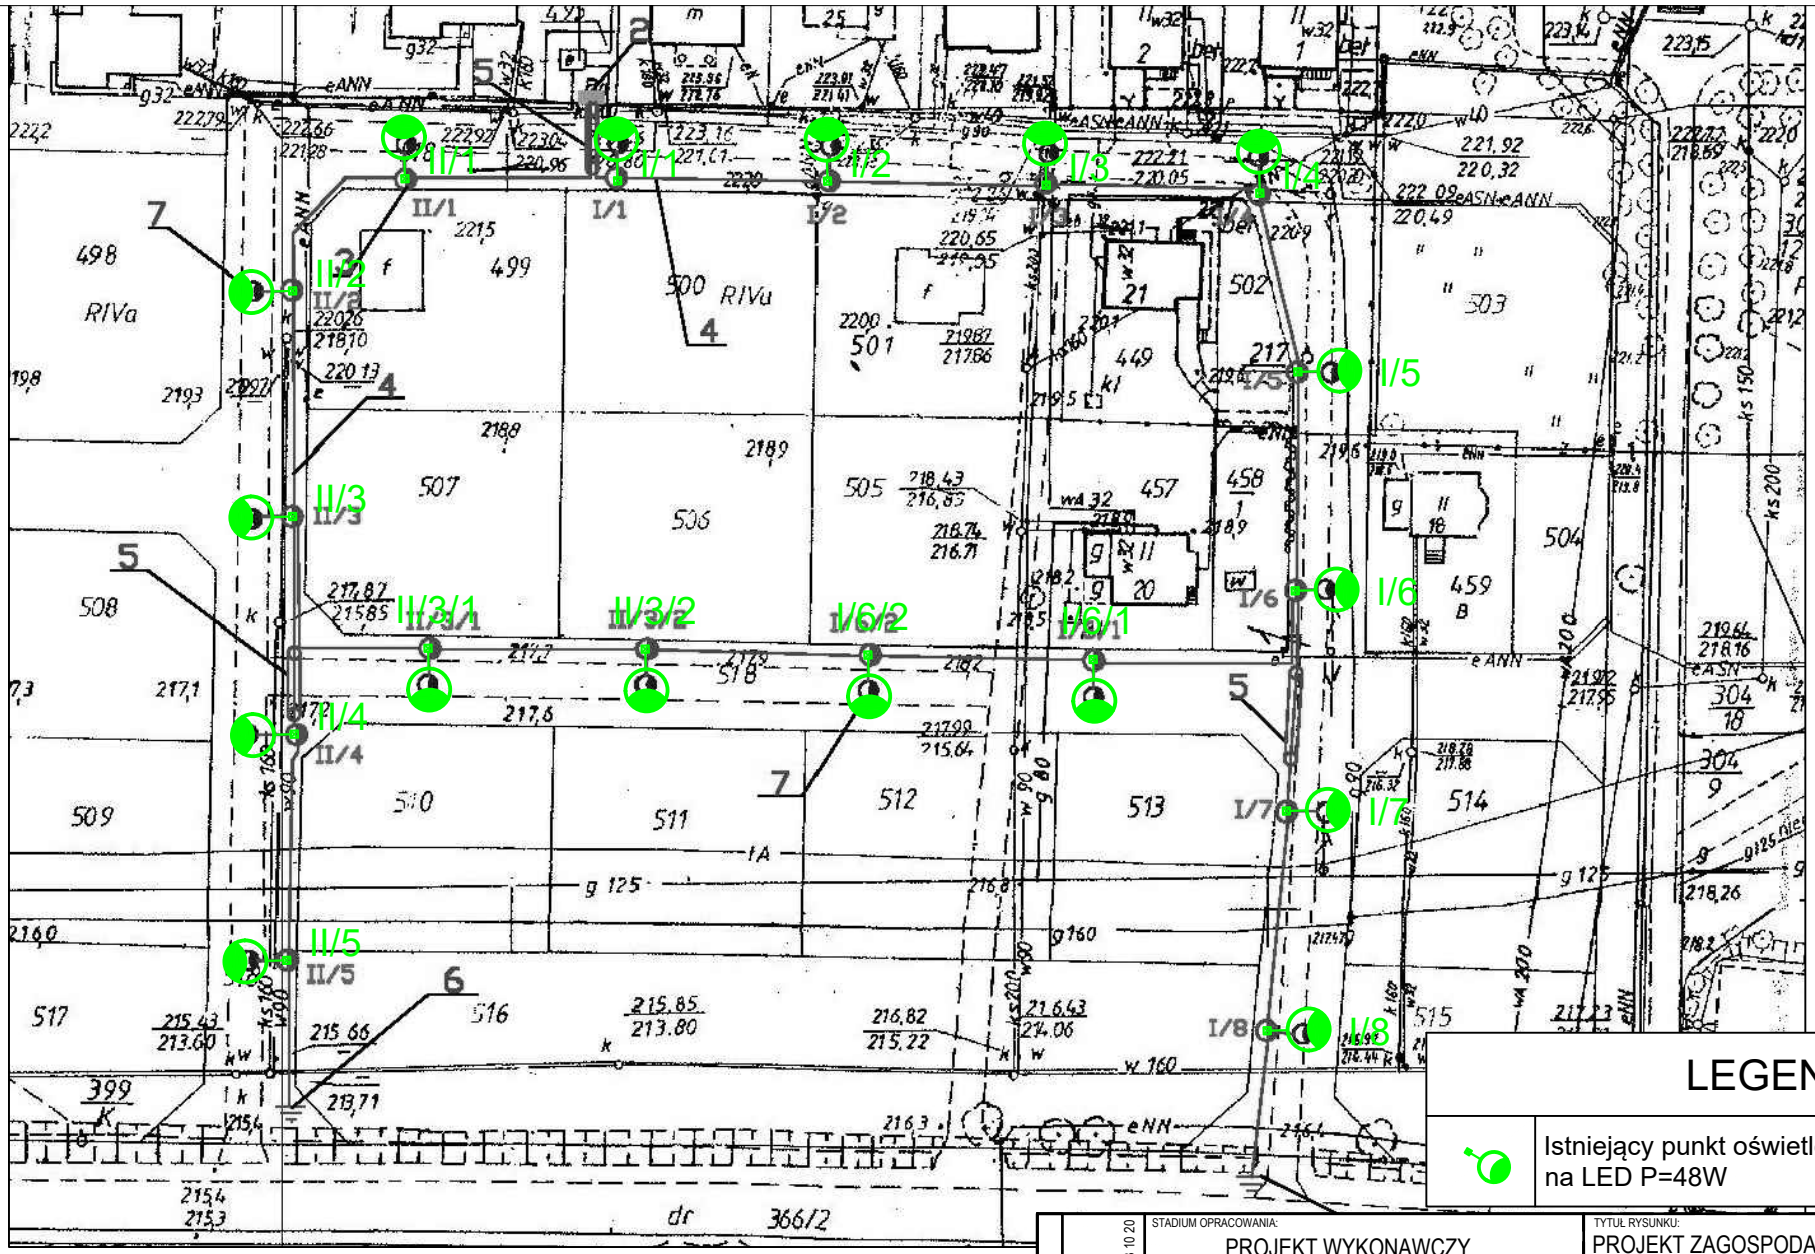

LEGENDA

	Istniejący punkt oświetleniowy - wymiana oprawy na LED P=48W

ELECTRO-INVEST
mgr inż. Jędrzej Koman
59-800 LUBAŃ
PISARZOWICE 80
tel. 601 23 10 20
biuro@electro-invest.com

STADIUM OPRACOWANIA: PROJEKT WYKONAWCZY	TYTUŁ RYSUNKU: PROJEKT ZAGOSPODAROWANIA TERENU		BRANŻA: INST. ELEKTRYCZNE
NAZWA INWESTYCJI: Przebudowa oświetlenia drogowego w miejscowości Iwiny	Projektant: mgr inż. Jędrzej Koman (spec. instalacyjna w zakresie sieci, instalacji i urządzeń elektrycznych i elektroenergetycznych)	Uprawnienia: DOŚ/0238/PWBE/2019 DOŚ/IE/0240/19	Podpis: / NR RYSUNKU: 15
INWESTOR: Gmina Warta Bolesławiecka, Warta Bolesławiecka 40C, 59-720 Warta Bolesławiecka			SKALA: 1:1000
ADRES OBIEKTU: Gmina Warta Bolesławiecka - obręb 0001 Iwiny	Projekt sporządzono na kopii mapy do celów projektowych zgodnej z oryginałem mgr inż. Jędrzej Koman		DATA: 30.04.2021