


LEGENDA



Istniejący punkt oświetleniowy - wymiana oprawy na LED P=48W

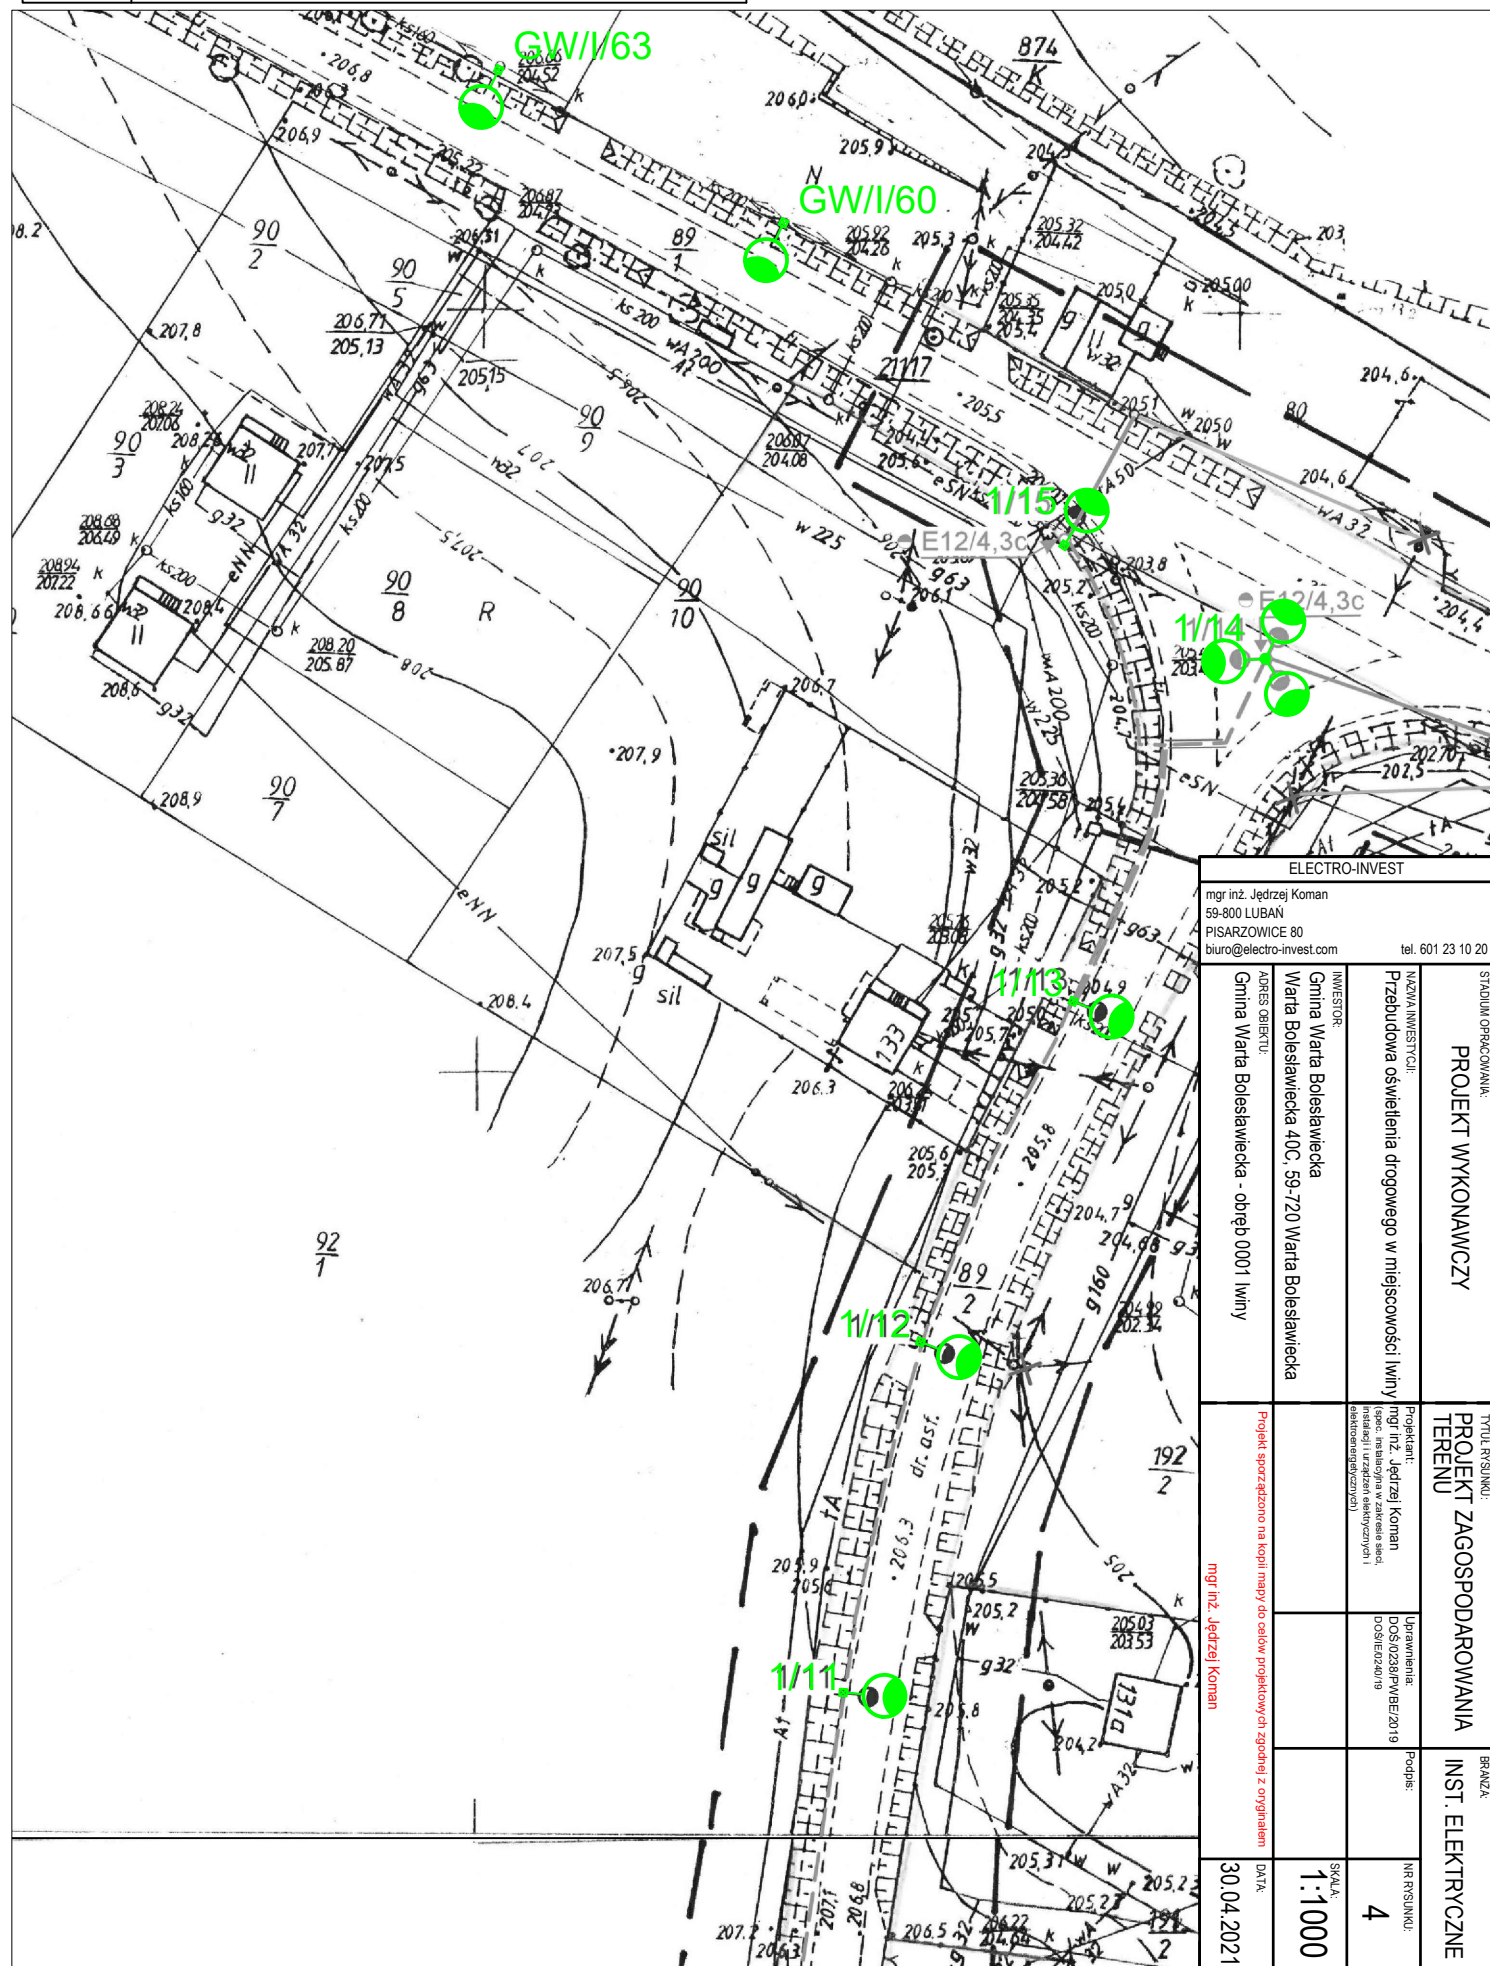

ELECTRO-INVEST		STADIUM OPRACOWANIA:	
mgr inż. Jędrzej Koman 59-800 LUBAŃ PISARZOWICE 80 biuro@electro-invest.com		tel. 601 23 10 20	
INWESTOR:		PROJEKT WYKONAWCZY	
Gmina Warta Bolesławiecka Warta Bolesławiecka 40C, 59-720 Warta Bolesławiecka		TYTUŁ RYSUNKU:	
ADRES OBIEKTU:		PROJEKT ZAGOSPODAROWANIA	
Gmina Warta Bolesławiecka - budynek 0001 Iwiny		INST. ELEKTRYCZNE	
Nazwa inwestycji:		Projektant:	
Przebudowa oświetlenia drogowego w miejscowości Iwiny		mgr inż. Jędrzej Koman	
Urządzenie:		Dokumentacja:	
IDOS/0238/PVBE/2019		IDOS/0238/PVBE/2019	
Podpis:		Podpis:	
mgr inż. Jędrzej Koman		mgr inż. Jędrzej Koman	
Skala:		Data:	
1:1000		30.04.2021	