


Istniejący punkt oświetleniowy - wymiana oprawy na LED P=48W

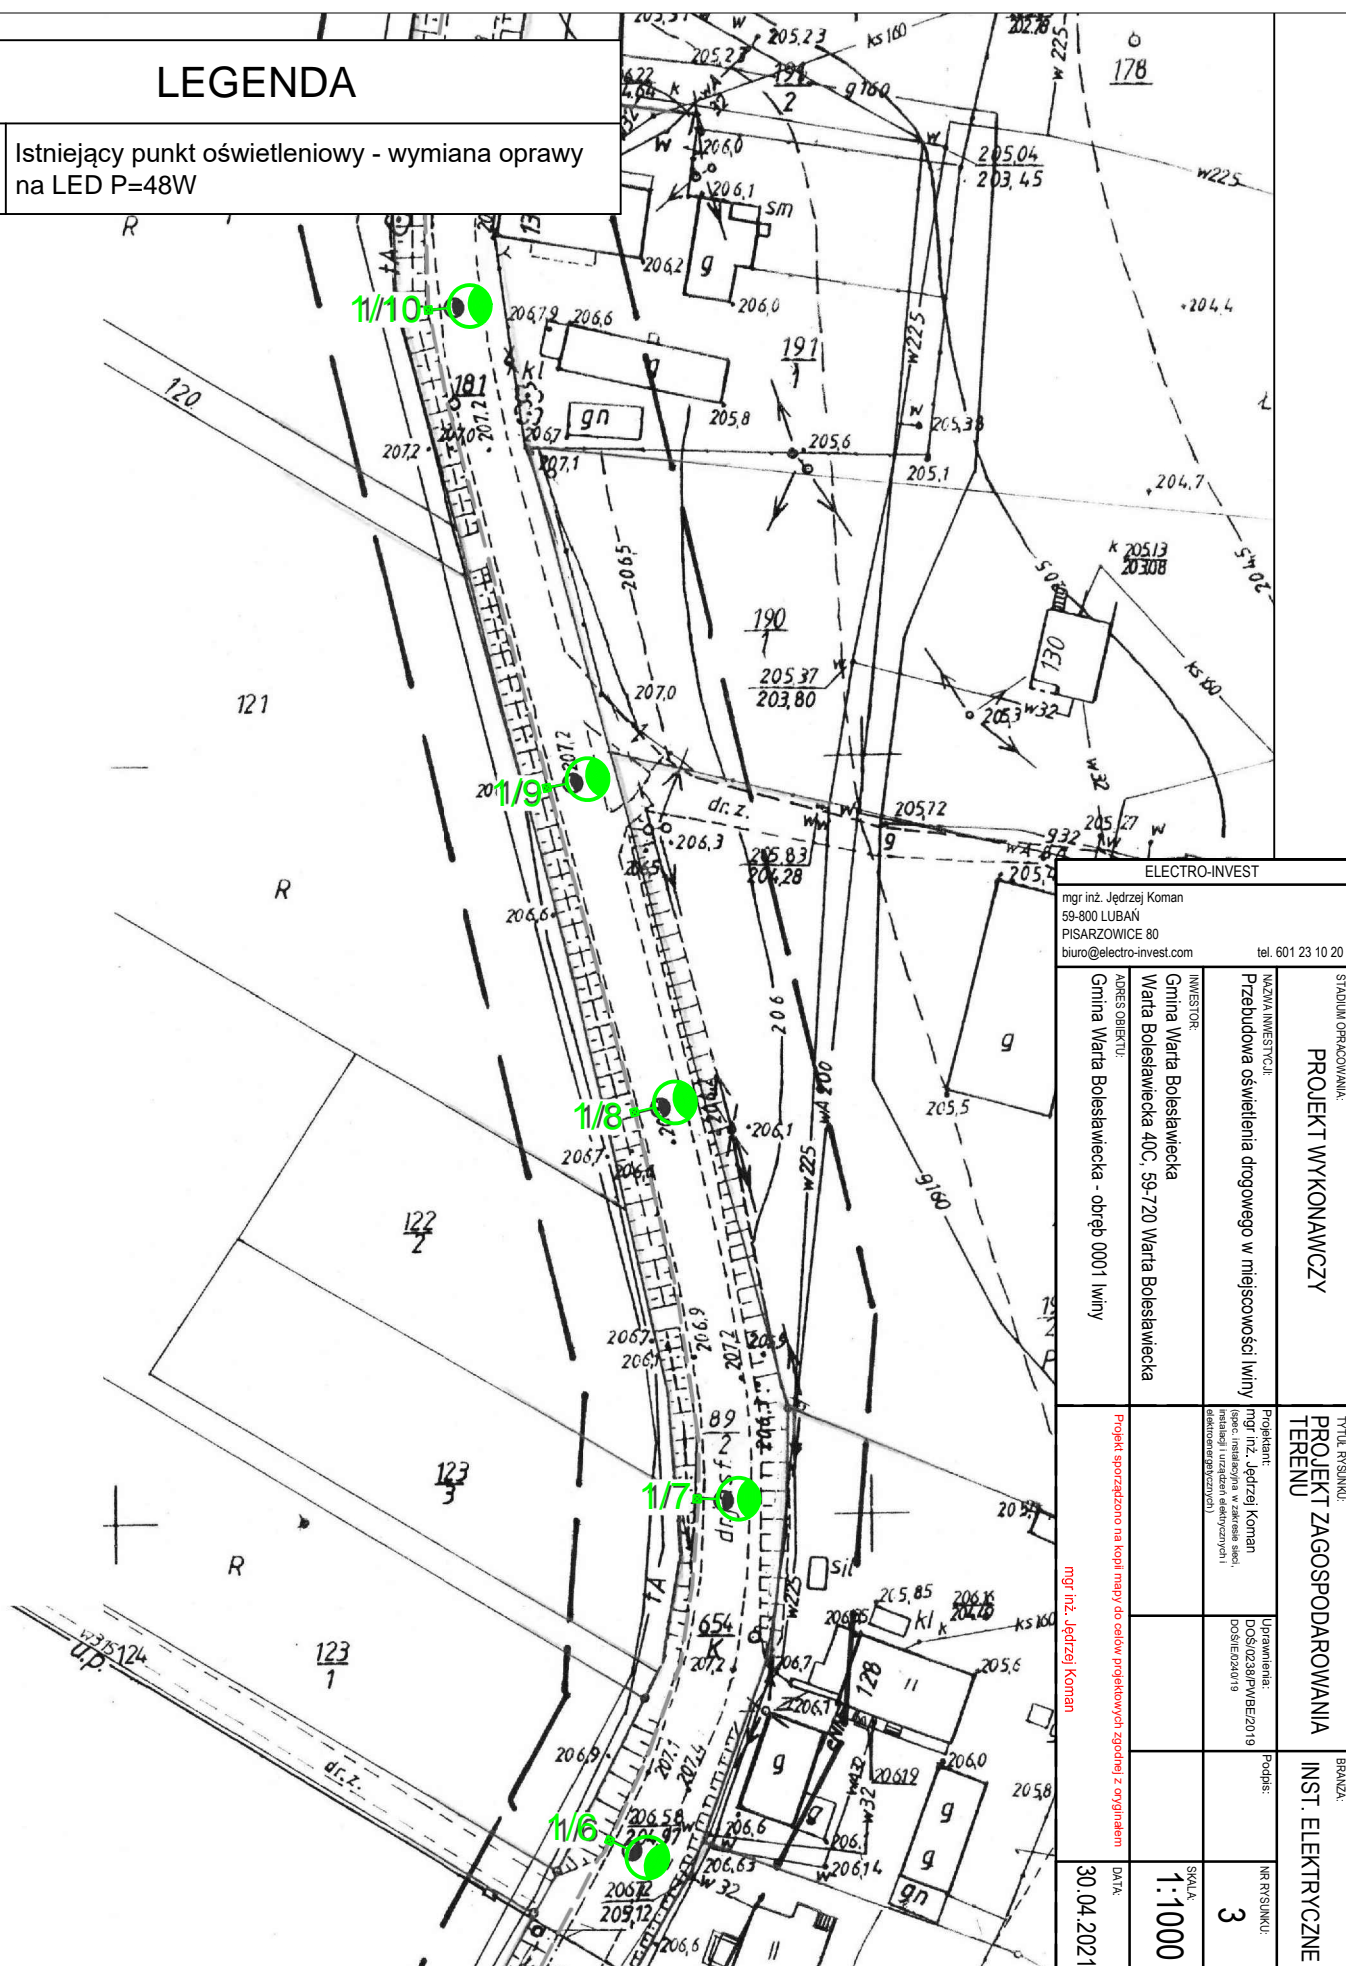

ELECTRO-INVEST

mgr inż. Jędrzej Koman
59-800 LUBAŃ
PISARZOWICE 80
biuro@electro-invest.com

tel. 601 23 10 20

STADIUM OPRACOVANÍ/

PROJEKT WYKONAWCZY

PROJEKT
TERENU

PROJEKT ZAGOSPODAROWANIA TERENU

BRANZA

INST. ELEKTRYCZNE

NAZWA INWESTYCJI:
Przebudowa oświetlenia drogowego w miejscowości Iwiny

INVESTOR

Gmina Marta Bolesławska

Warta Bolesławska 40C, 59-720 Warta Bolesławska

Adres Obiektu:
Gmina Warta Polachwieńska - bórak 0001 Iwiny

mgr inż. Jędrzej Koman
(spec. instalacyjna w zakresie sieci
instalacji i urządzeń elektrycznych i
elektroenergetycznych)

Uprawnienia:
DOŚ/0238/PWBE/2
DOŚ/IE/0240/19

DOŠ/0238/PVBE/2
DOŠ/IE/0240/19

Fouppis.

3 NK RYSUNKU

SMALL
1:1000

DATA

mgr inż. Jędrzej Komar