Projekt zagospodarowania terenu
Przebudowa sieci wodociągowej w ul. Serbinowskiej (W6-W8)
skala 1 : 500

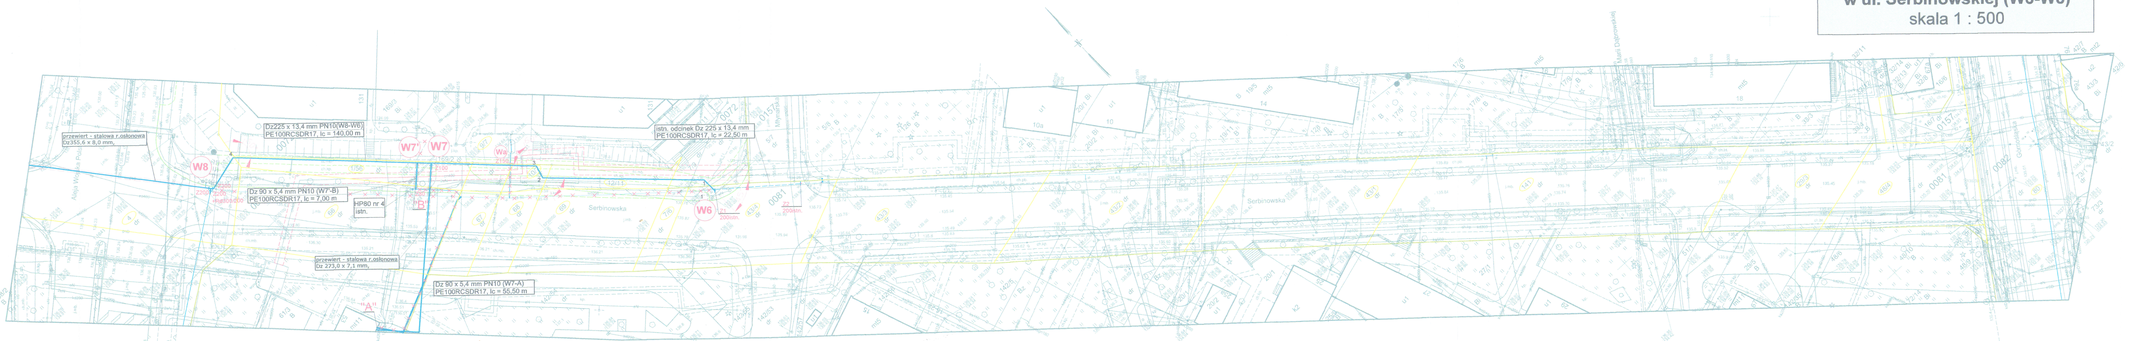

UWAGA:
Wykonanie prac przewidzieć w technologii przewiertu sterowanego na całym odcinku zadania z wyłączeniem punktów załamań sieci, węzłów odcinających i przyłączeniowych

LEGENDA:
- granica działek
- projektowana sieć wodociągowa dz 225 x 13,4 mm PE100 SDR17 RC PN10, lc = 140,00 m
- istn.sieci wodociągowa w ul. Serbinowskiej do likwidacji

MAPA DO CELÓW PROJEKTOWYCH

Skala	1:500
Położenie obszaru opracowania	Kalisz, ul. Serbinowska, Aleja Wojska Polskiego, Młynarska, Marii Dąbrowskiej, Górnośląska
Nazwa gminy	Miasto Kalisz
Identyfikator i nazwa obrębu ewidencyjnego	306101_1.0072, 072 Widok, 306101_1.0081, 081 Osiedle Serbinów, 306101_1.0157, 081A Kaliniec, 306101_1.0082, 082 Os. Asnyka
Nazwa wykonawcy prac geodezyjnych	Geodezja Pruchnik Sp. z o. o.
Identyfikator zgłoszenia prac geodezyjnych	WGK.6640.01.229.2023
Imię i nazwisko kierownika prac geodezyjnych	Tomasz Pruchnik
Numer uprawnień zawodowych kierownika prac geodezyjnych	20982
Układu współrzędnych prostokątnych płaskich	2000/18
Układu wysokości	PL-EVRF2007-NH
Określenie obszaru, który był przedmiotem aktualizacji	
Data opracowania mapy	08.03.2023 r.
Imię i nazwisko osoby, która opracowała mapę	Tomasz Pruchnik

Geodezja Pruchnik Sp. z o. o.
ul. Bolesława Pobożnego 9, 62-600 Kalisz
tel.62 766 56 74, tel. 885 99 44 55
NIP 6182749939

MAPA PODPISANA CYFROWO
Podpis kierownika prac geodezyjnych

Nie wyklucza się istnienia w terenie innych nie wykazanych na niniejszej mapie urządzeń podziemnych, które nie były zgłoszone do inwentaryzacji.

Wykonawca prac, po odbiorze dokumentu mapy zasadniczej, zobowiązany jest do wykazania przed geodezyjnego obrębu z koordynatorem sieci, każdej ze sporządzonych przez siebie map zasadniczych, zawierających aktualizację treści mapy zasadniczej, w zakresie obejmującym przedmiot zgłoszenia, celem braku przeciwwskazań do przyjęcia ich do państwowego zasobu geodezyjnego i kartograficznego.

Numer decyzji zgłoszenia prac geodezyjnych	WGK.6640.01.229.2023
Organ, który geodezyjnej, który otrzymał zgłoszenie	Powiatowy Inspektorat Nadzoru Budowlanego
Wykonawca prac geodezyjnych	Geodezja Pruchnik Sp. z o.o.
Do mapy dane opracowywane dokumentacji zawierającą mapę wynikki pomiarowe mapy wraz z mapą	Protokół weryfikacji nr 3 z dnia 14.03.2023 r.
Imię i nazwisko osoby oraz nr. uprawnienia do wykonywania samodzielnych funkcji geodezyjnych	Tomasz Pruchnik Nr uprawnień 20982

Za zgodność z oryginałem
Prezydent
[illegible]
z dnia 2023-11-09

PRZEDSIĘBIORSTWO WODOCIĄGÓW I KANALIZACJI SPÓŁKA Z O.O.
62 - 800 KALISZ, Al. Nowy Świat 2 a

TEMAT	**Projekt zagospodarowania terenu**		SKALA 1:500
ADRES	ul.Serbinowska/Al.Wojska Polskiego		ARKUSZ NR 1
INWESTOR	PWiK Sp.z o.o. ul. Nowy Świat 2 A 62-800 Kalisz		Nr ZP/ 05.2023
STADIUM/OBIEKT	Imię i nazwisko	Nr uprawnień	Specjalność	Podpis
PROJEKTANT	mgr inż. Małgorzata Lisicka	MAP/0097/PWOD/05	Projektowanie w zakresie instalacyjnym	
ZASTĘPSTWO PROJEKTANTA	mgr inż. Katarzyna Pleszewiczak			
SPRAWDZIŁ	inż. Stefan Nawotkiewicz	UAT/0613/POOK/17	Projektowanie w zakresie instalacyjnym	

13.09 23r