


*Profil podłużny sieci wodociągowej Dz 225 x 13,4 mm PE100RC SDR17*

URZĄD MIASTA KALISZA  
WYDZIAŁ BUDOWNICTWA,  
URBANISTYKI I ARCHITEKTURY

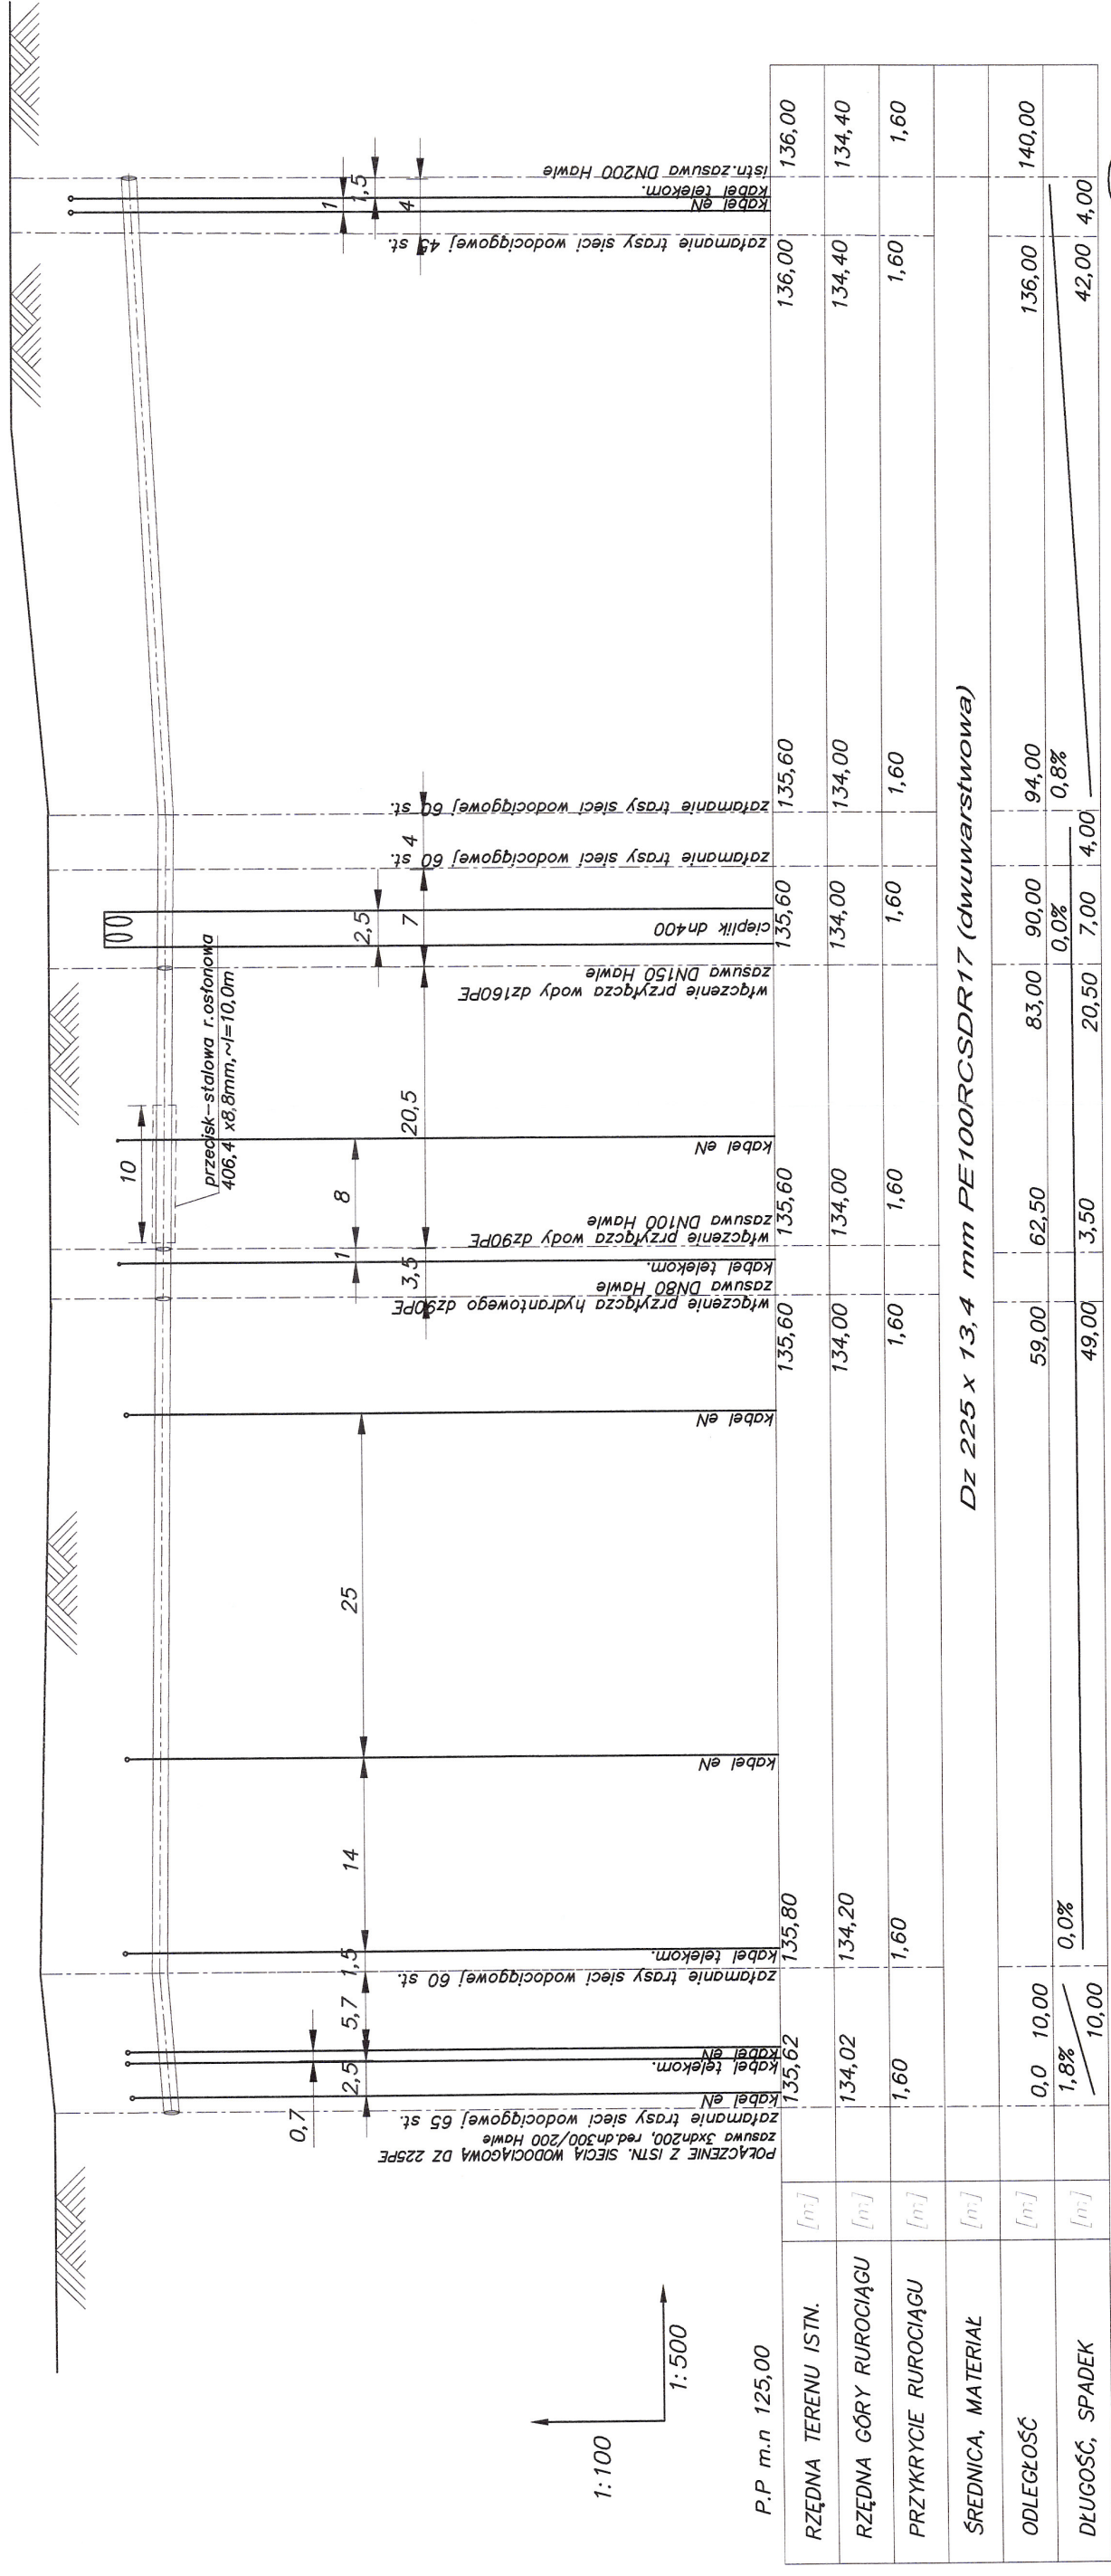






4  
W8

$$W_7, W_7$$

Wa 32

1 (W6)

|                                                                                     |   |                   |   |                                                                                    |  |
|-------------------------------------------------------------------------------------|---|-------------------|---|------------------------------------------------------------------------------------|--|
|  | <div>PRZEDSIĘBIORSTWO<br/>WODOCIĄGÓW<br/>I KANALIZACJI SPÓŁKA Z O.O.<br/>62 - 800 KALISZ ul. Nowy Świat 2 a</div> |                   |   |                                                                                    |  |
| TEMAT                                                                               | Profil podłużny sieci wodociągowej Dł 225 x 13,4 mm                                                               |                   |   |                                                                                    |  |
| ADRES                                                                               | ul. Serbinowska (II etap) obreb 072, 081                                                                          |                   |   |                                                                                    |  |
| INWESTOR                                                                            | PWIK Sp z o o ul. Nowy Świat 2 62-800 Kalisz                                                                      |                   |   |                                                                                    |  |
| STANOWISKO                                                                          | Imię i nazwisko                                                                                                   | Nr uprawnień      | Specjalność   | Podpis                                                                             |  |
| PROJEKTANT                                                                          | mgr inż. Małgorzata Lisiecka                                                                                      | WK/P/0091/PWCS/05 | Przygotowanie i kierowanie robotami budowlanymi oraz organizowanie wykonania sieci, instalacji urządzeń sanitarnych, wodociągów i kanalizacji wewnętrznych i zewnętrznych |  |  |
| ASYSTENT PROJEKTANTA                                                                | mgr inż. Katarzyna Plucienczak                                                                                    |                   |   |                                                                                    |  |
| SPRAWDZIL                                                                           | inż. Stefan Nawrotkiewicz                                                                                         | UAW/7342-186/84   | Przygotowanie i specjalizacja instalacyjnych i technicznych   |  |  |
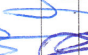
|                                                                                     |   |                                              |   |  |
|-------------------------------------------------------------------------------------|---|----------------------------------------------|---|--|
|  | <b>PRZEDSIĘBIORSTWO<br/>WODOCIĄGÓW<br/>I KANALIZACJI SPÓŁKA Z O.O.</b><br>62 - 800 KALISZ ul. Nowy Świat 2 a |                                              |   |  |
|                                                                                     | <b>Profil podłużny sieci wodociągowej Dł 225 x 13,4 mm</b>                                                   |                                              |   |  |
|                                                                                     | TEMAT   | ul. Serbinowska (II etap) obreb 072, 081     |   |  |
|                                                                                     | ADRES   | PWiK Sp z o o ul. Nowy Świat 2 62-800 Kalisz |   |  |
|                                                                                     | INWESTOR   | Nr uprawnień<br>WK/P/0091/PWCS/05            |   |  |
| STANOWISKO                                                                          | Imię i nazwisko                                                                                              | mgr inż. Małgorzata Lisiecka                 |   |  |
| PROJEKTANT                                                                          | mgr inż. Katarzyna Plucienczak                                                                               |                                              |   |  |
| ASYSTENT<br>PROJEKTANTA                                                             | inż. Stefan Nawrotkiewicz                                                                                    |                                              |   |  |
| SPRAWDZIL                                                                           | UAN/7342-188/84                                                                                              |                                              |   |  |
|                                                                                     |   | Specjalność                                  | Przygotowanie i kierowanie robotami<br>budowlanymi oraz organizowanie wykonania<br>robót, instalacji urządzeń sanitarnych,<br>elektrycznych, gazowych, wodociągowych<br>wodociągowych i kanalizacyjnych |  |
|                                                                                     |   | Podpis                                       |   |  |
|                                                                                     |   | SKŁAŁA<br>PRACOWNICZĄ                        | MR PWS 2<br>DATA<br>10. 2023 r.   |  |