Projekt zagospodarowania terenu
Przebudowa sieci wodociągowej w ul. Serbinowskiej (W6-W8)
skala 1 : 500

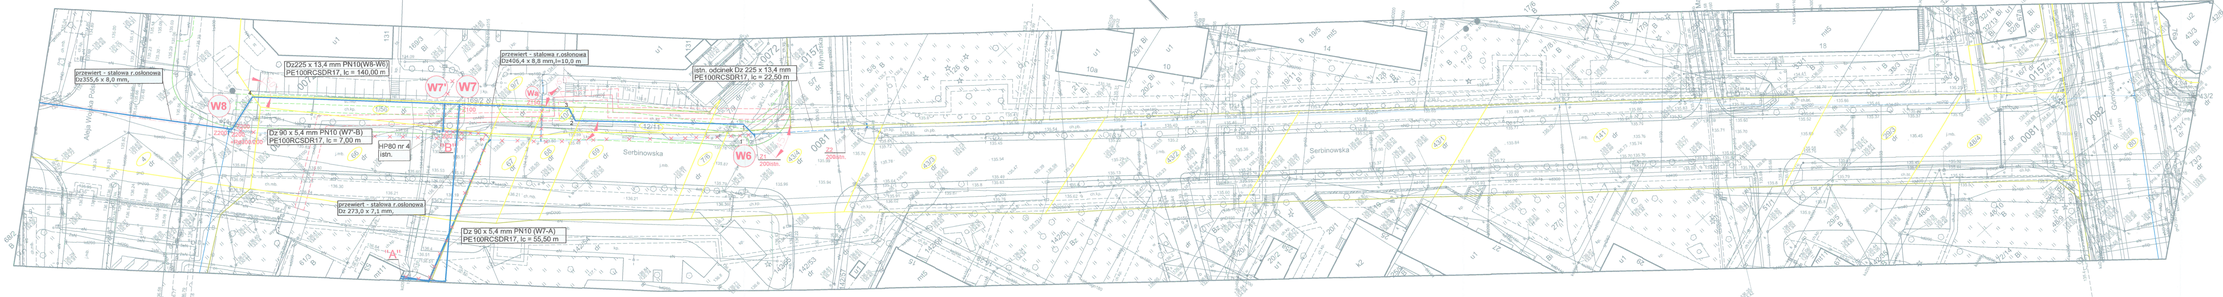

UWAGA:
Wykonanie prac przewidzieć w technologii przewiertu sterowanego na całym odcinku zadania z wyłączeniem punktów załamań sieci, węzłów odcinających i przyłączeniowych

LEGENDA:
- granica działek
- projektowana sieć wodociągowa dz 225 x 13,4 mm PE100 SDR17 RC PN10, lc = 140,00 m
- istn.sieć wodociągowa w ul. Serbinowskiej do likwidacji

Za zgodność z rzeczywistym stanem Przyjęto do zasobu geodezyjno-kartograficznego Kalisz, dnia 13.09 ... 23r

MAPA DO CELÓW PROJEKTOWYCH	
Skala	1:500
Położenie obszaru opracowania	Kalisz, ul. Serbinowska, Aleja Wojska Polskiego, Młynarska, Marii Dąbrowskiej, Górnośląska
Nazwa gminy	Miasto Kalisz
Identyfikator i nazwa obrębu ewidencyjnego	306101_1.0072, 072 Widok, 306101_1.0081, 081 Osiedle Serbinów, 306101_1.0157, 081A Kaliniec, 306101_1.0082, 082 Os. Asnyka
Nazwa wykonawcy prac geodezyjnych	Geodezja Pruchnik Sp. z o. o.
Identyfikator zgłoszenia prac geodezyjnych	WGK.6640.01.229.2023
Imię i nazwisko kierownika prac geodezyjnych	Tomasz Pruchnik
Numer uprawnień zawodowych kierownika prac geodezyjnych	20982
Układu współrzędnych prostokątnych płaskich	2000/18
Układu wysokości	PL-EVRF2007-NH
Określenie obszaru, który był przedmiotem aktualizacji	
Data opracowania mapy	08.03.2023 r.
Imię i nazwisko osoby, która opracowała mapę	Tomasz Pruchnik

Geodezja Pruchnik Sp. z o. o.
ul. Bolesława Prościsnego 9, 62-600 Kalisz
tel.62 760 34 74, tel. 885 89 44 55
NIP 6182749939

MAPA PODPISANA CYFROWO
Podpis kierownika prac geodezyjnych

Nie wyklucza się istnienia w terenie innych nie wykazanych na niniejszej mapie urządzeń podziemnych, które nie były zgłoszone do inwentaryzacji.

Potwierdzenie że materiały dołączone przez operatora sieci w wyniku prac geodezyjnych i kartograficznych, które obejmowały zasięgiem opracowania obszar, na którym znajduje się nieruchomość będąca przedmiotem zgłoszenia, zawierają aktualne informacje o położeniu istniejącego uzbrojenia podziemnego

Identyfikator zgłoszenia prac geodezyjnych	WGK.6640.01.229.2023
Organ służby geodezyjnej, który otrzymał zgłoszenie	Powiatowe Biuro Geodezji i Kalisz
Wykonawca prac geodezyjnych	Geodezja Pruchnik Sp. z o.o.
Nr oraz data sporządzenia dokumentu zawierającego wyniki prac wg wytyczonej weryfikacji	Protokół weryfikacji nr 1 z dnia 14.03.2023 r.
Imię i nazwisko, podpis oraz nr uprawnień zawodowych kierownika prac	Tomasz Pruchnik Nr uprawnień 20982

PRZEDSIĘBIORSTWO WODOCIĄGÓW I KANALIZACJI SPÓŁKA Z O.O.
62 - 800 KALISZ ul. Nowy Świat 2 a

TEMAT	Projekt zagospodarowania terenu		SKALA 1:500	ARKUSZ 1
ADRES	ul.Serbinowska/Al.Wojska Polskiego			
INWESTOR	PWiK Sp.z o.o. ul. Nowy Świat 2 A 62-800 Kalisz			DATA lis. 2023 r.
STANOWISKO	Imię i nazwisko	Nr uprawnień	Specjalność	Podpis
PROJEKTANT	mgr inż. Małgorzata Lakocka		Projektowanie w zakresie instalacyjnym w inżynierii środowiska	
ASYSTENT PROJEKTANTA	mgr inż. Katarzyna Pluciennczak			
SPRAWDZIŁ	inż. Stefan Nawrotkiewicz	UPRAWNIENIA BUDOWLANE 20/2003	Projektowanie w zakresie instalacyjnym w inżynierii środowiska	