# Projekt zagospodarowania terenu
# Przebudowa sieci wodociągowej w ul. Serbinowskiej (W6-W8)
skala 1 : 500

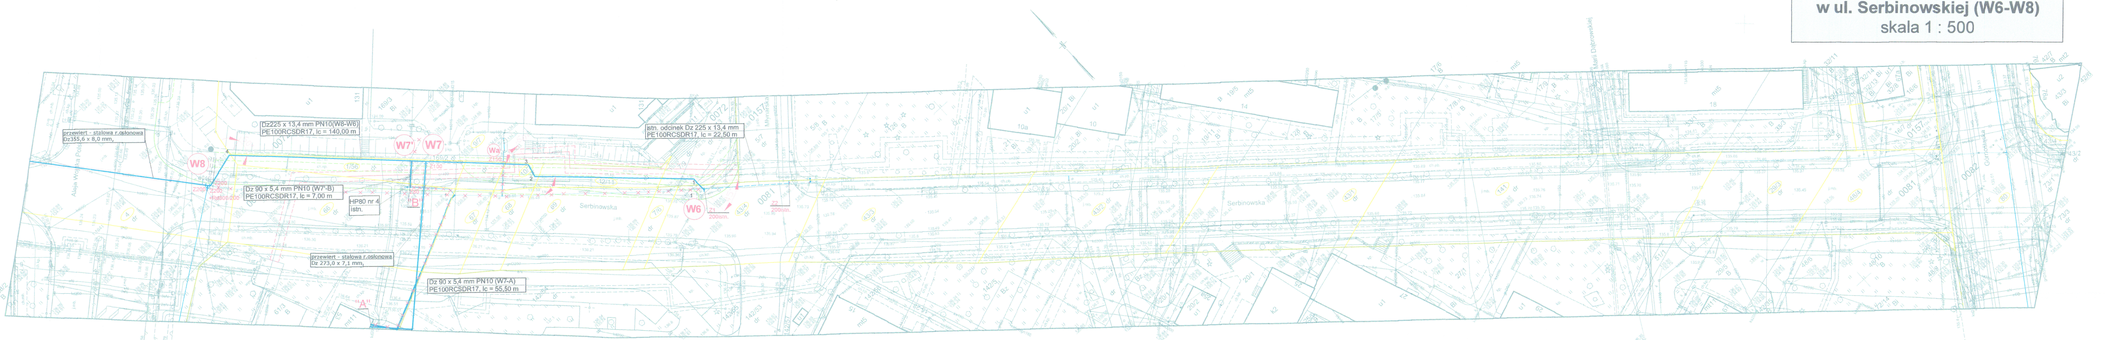


| MAPA DO CELÓW PROJEKTOWYCH | |
|---|---|
| Skala | 1:500 |
| Położenie obszaru opracowania | Kalisz, ul. Serbinowska, Aleja Wojska Polskiego, Młynarska, Marii Dąbrowskiej, Górnośląska |
| Nazwa gminy | Miasto Kalisz |
| Identyfikator i nazwa obrębu ewidencyjnego | 306101_1.0072, 072 Widok, 306101_1.0081, 081 Osiedle Serbinów, 306101_1.0157, 081A Kaliniec, 306101_1.0082, 082 Os. Aurelia |
| Nazwa wykonawcy prac geodezyjnych | Geodezja Pruchnik Sp. z o. o. |
| Identyfikator zgłoszenia prac geodezyjnych | WGK.6640.01.229.2023 |
| Imię i nazwisko kierownika prac geodezyjnych | Tomasz Pruchnik |
| Numer uprawnień zawodowych kierownika prac geodezyjnych | 20962 |
| Układu współrzędnych prostokątnych płaskich | 2000/18 |
| Układu wysokości | PL-EVRF2007-NH |
| Określenie obszaru, który był przedmiotem aktualizacji | |
| Data opracowania mapy | 08.03.2023 r. |
| Imię i nazwisko osoby, która opracowała mapę | Tomasz Pruchnik |

**Geodezja Pruchnik Sp. z o. o.**
ul. Bolesława Prusa/emiga 9, 62-600 Kalisz
tel.62 766 51 74, tel. 885 99 44 55
NIP 6758749569

**MAPA PODPISANA CYFROWO**
Podpis kierownika prac geodezyjnych

Nie wyłącza się istnienia w terenie innych nie wykazanych na niniejszej mapie urządzeń podziemnych, które nie były zgłoszone do inwentaryzacji.

Wykonawca prac po wykonaniu inwentaryzacji, w wyniku prac geodezyjnych nie ujawnił nieścisłości, które mogą wpłynąć na poprawność określenia położenia na mapie zasadniczej projektowanego uzbrojenia, po zasięgu którego projektowano przebudowę sieci wodociągowej.

Zgłoszenie aktualizacji zgłoszenie prac geodezyjnych: WGK.6640.01.229.2023

Organ służby geodezyjnej, który przyjął zgłoszenie: Powiatowy Ośrodek Kalisz

Wykonawca prac geodezyjnych: Geodezja Pruchnik Sp. z o.o.

Numer daty, sposób odbioru dla materiałów zawierających wyniki pomiarów: Przekazał wszystkie w dniu 14.10.2023 r.

Imię i nazwisko, podpis osoby odpowiedzialnej za przyjęcie materiałów: Tomasz Pruchnik, Nr uprawnień 20962

IRZEC2029/WAVICA DO SPRAW ZASIEDZENIA PRZYWÓDZTWA/WYCH
mgr Małgorzata Wach Nr upr. 622/2015
Sposób przedstawienia zgodny z wymaganiami ochrony powierzchni archiwalnej
Data przyjęcia

Za zgodność z wymaganiami Prezydenta
Kalisz z dnia
- 1 - 2023 -11- 09

| PRZEDSIĘBIORSTWO WODOCIĄGÓW I KANALIZACJI SPÓŁKA Z O.O. 62 - 800 KALISZ ul. Nowy Świat 2 a | | | |
|---|---|---|---|
| TEMAT | Projekt zagospodarowania terenu | skala 1:500 | |
| ADRES | ul.Serbinowska/Al.Wojska Polskiego | arkusz 1 | |
| INWESTOR | PWiK Sp.z o.o. ul. Nowy Świat 2 A 62-800 Kalisz | nr ew. dz. | |
| STANOWISKO | Imię i nazwisko | Ilość uzgodnień | Podpis |
| PROJEKTANT | mgr inż. Małgorzata Ulanicka | | |
| ZESTAWIŁ OPRACOWANIE | mgr inż. Katarzyna Pluszewiczuk | | |
| SPRAWDZIŁ | mgr. Stefan Szewińkiewicz | | |

13.09 23r

UWAGA:
Wykonanie prac przewidzieć w technologii przewiertu sterowanego na całym odcinku zadania z wyłączeniem punktów zalamań sieci, węzłów odcinających i przyłączeniowych

LEGENDA:
- granica działek
- projektowana sieć wodociągowa dz 225 x 13,4 mm PE100 SDR17 RC PN10, lc = 140,00 m
- istn.sieć wodociągowa w ul. Serbinowskiej do likwidacji