


WEWNĘTRZNA INSTALACJA GAZU - SCHEMAT SPS I WENTYLACJI

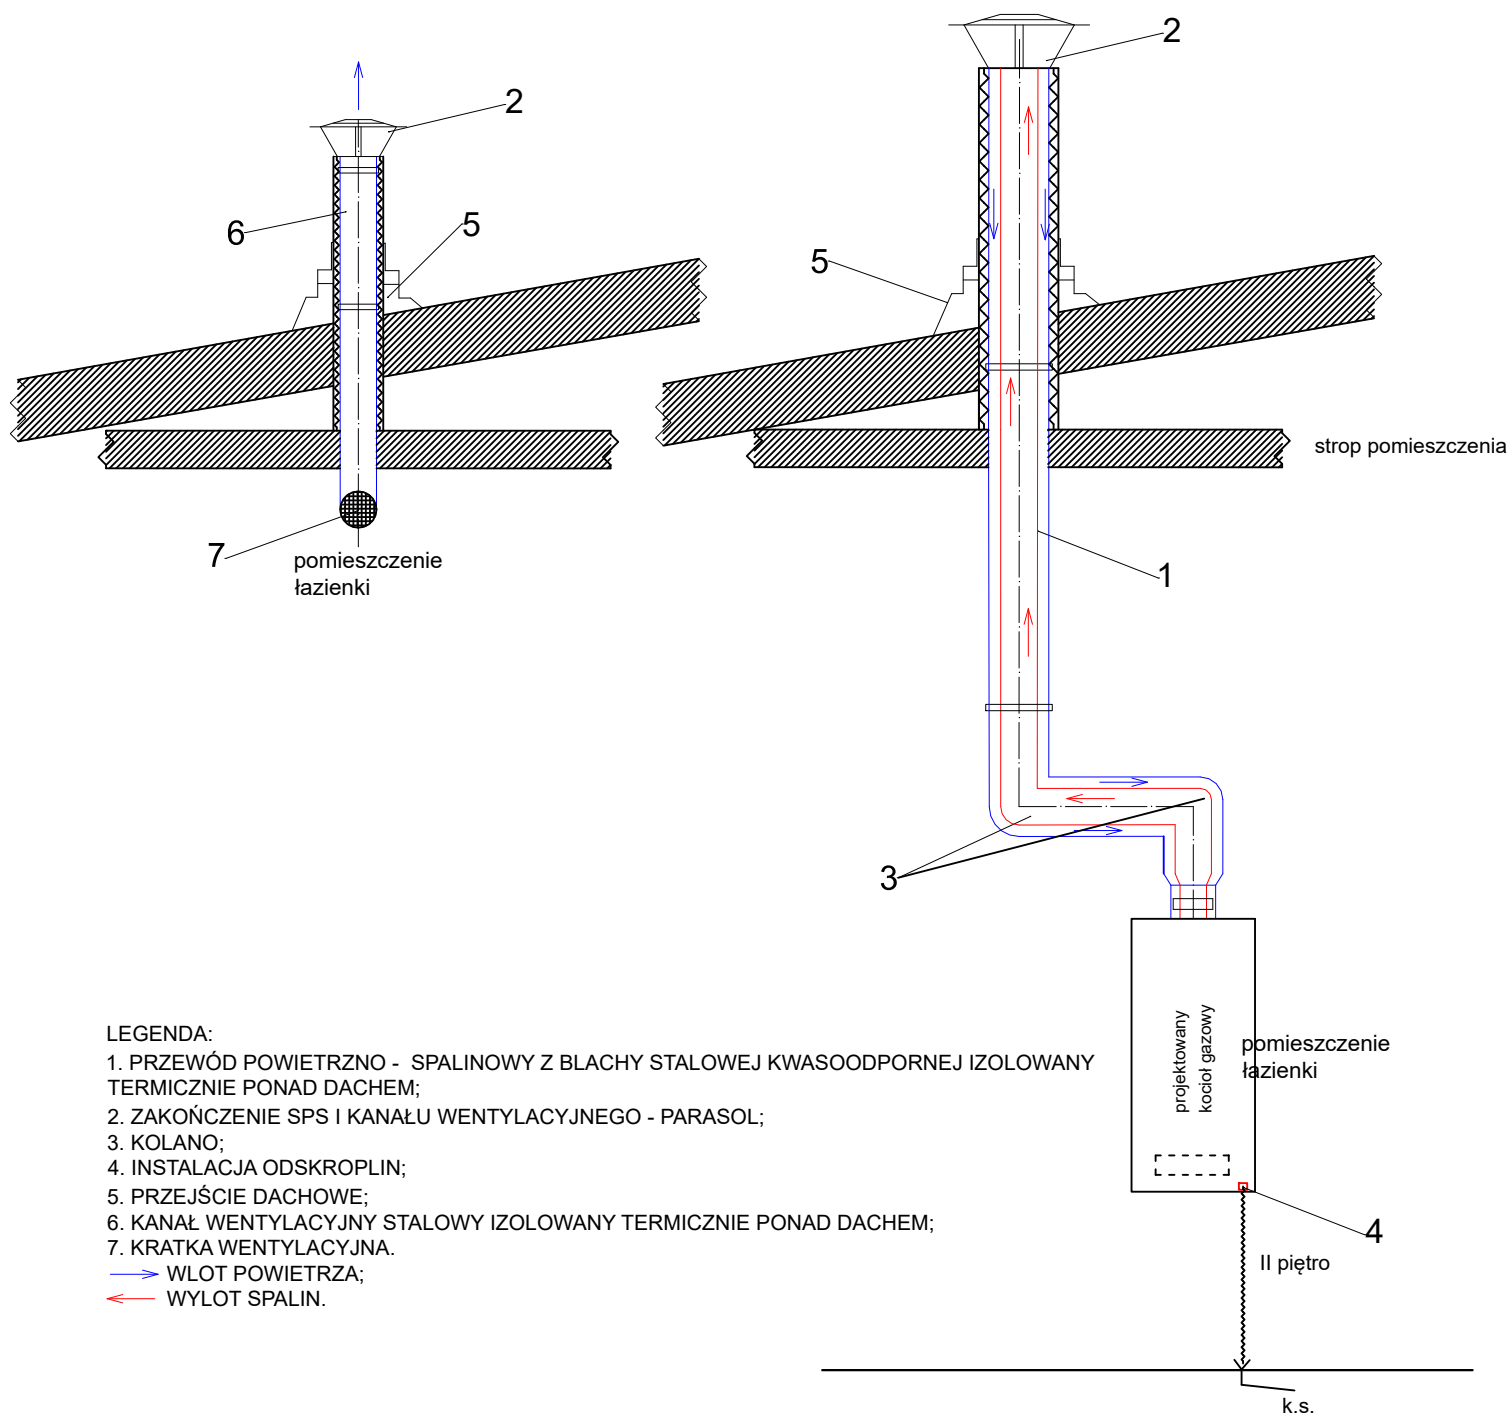

Odskropliny z kanału spalinowego odprowadzić grawitacyjnie do odpływu k.s. w pomieszczeniu łazienki. Instalację odprowadzania odszkroplin wykonać z rur i kształtek kanalizacyjnych DN32 mm.

NAZWA OBIEKTU	WEWNĘTRZNA INSTALACJA GAZU - SCHEMAT SPS I WENTYLACJI		
INWESTOR	TOWARZYSTWO BUDOWNICTWA SPOŁECZNEGO SP. Z O.O. AL. 3 MAJA 31, 97-300 PIOTRKÓW TRYBUNALSKI		
ADRES INWESTYCJI	UL. SULEJOWSKA 37 M.12, 97-300 PIOTRKÓW TRYBUNALSKI DZ. NR 180/27 OBR. 20 JEDNOSTKA EWIDENCYJNA 106201_1		
PROJEKTANT	MGR INŻ. JAKUB SZAJEWSKI	NR UPRAWNIENI	
		LOD/1605/POOS/11	
SKALA	RYСУNEK NR 3	DATA OPRACOWANIA	MARZEC 2021