

Mapa zasadnicza

Skala 1:500


Projektant: inż. Krzysztof Nawojcki
Data: 05.2018r.
14.05.2018
Z up. STANISŁAWA
Anna

5536575.62

5536770.96

5790225.60

5790268.46

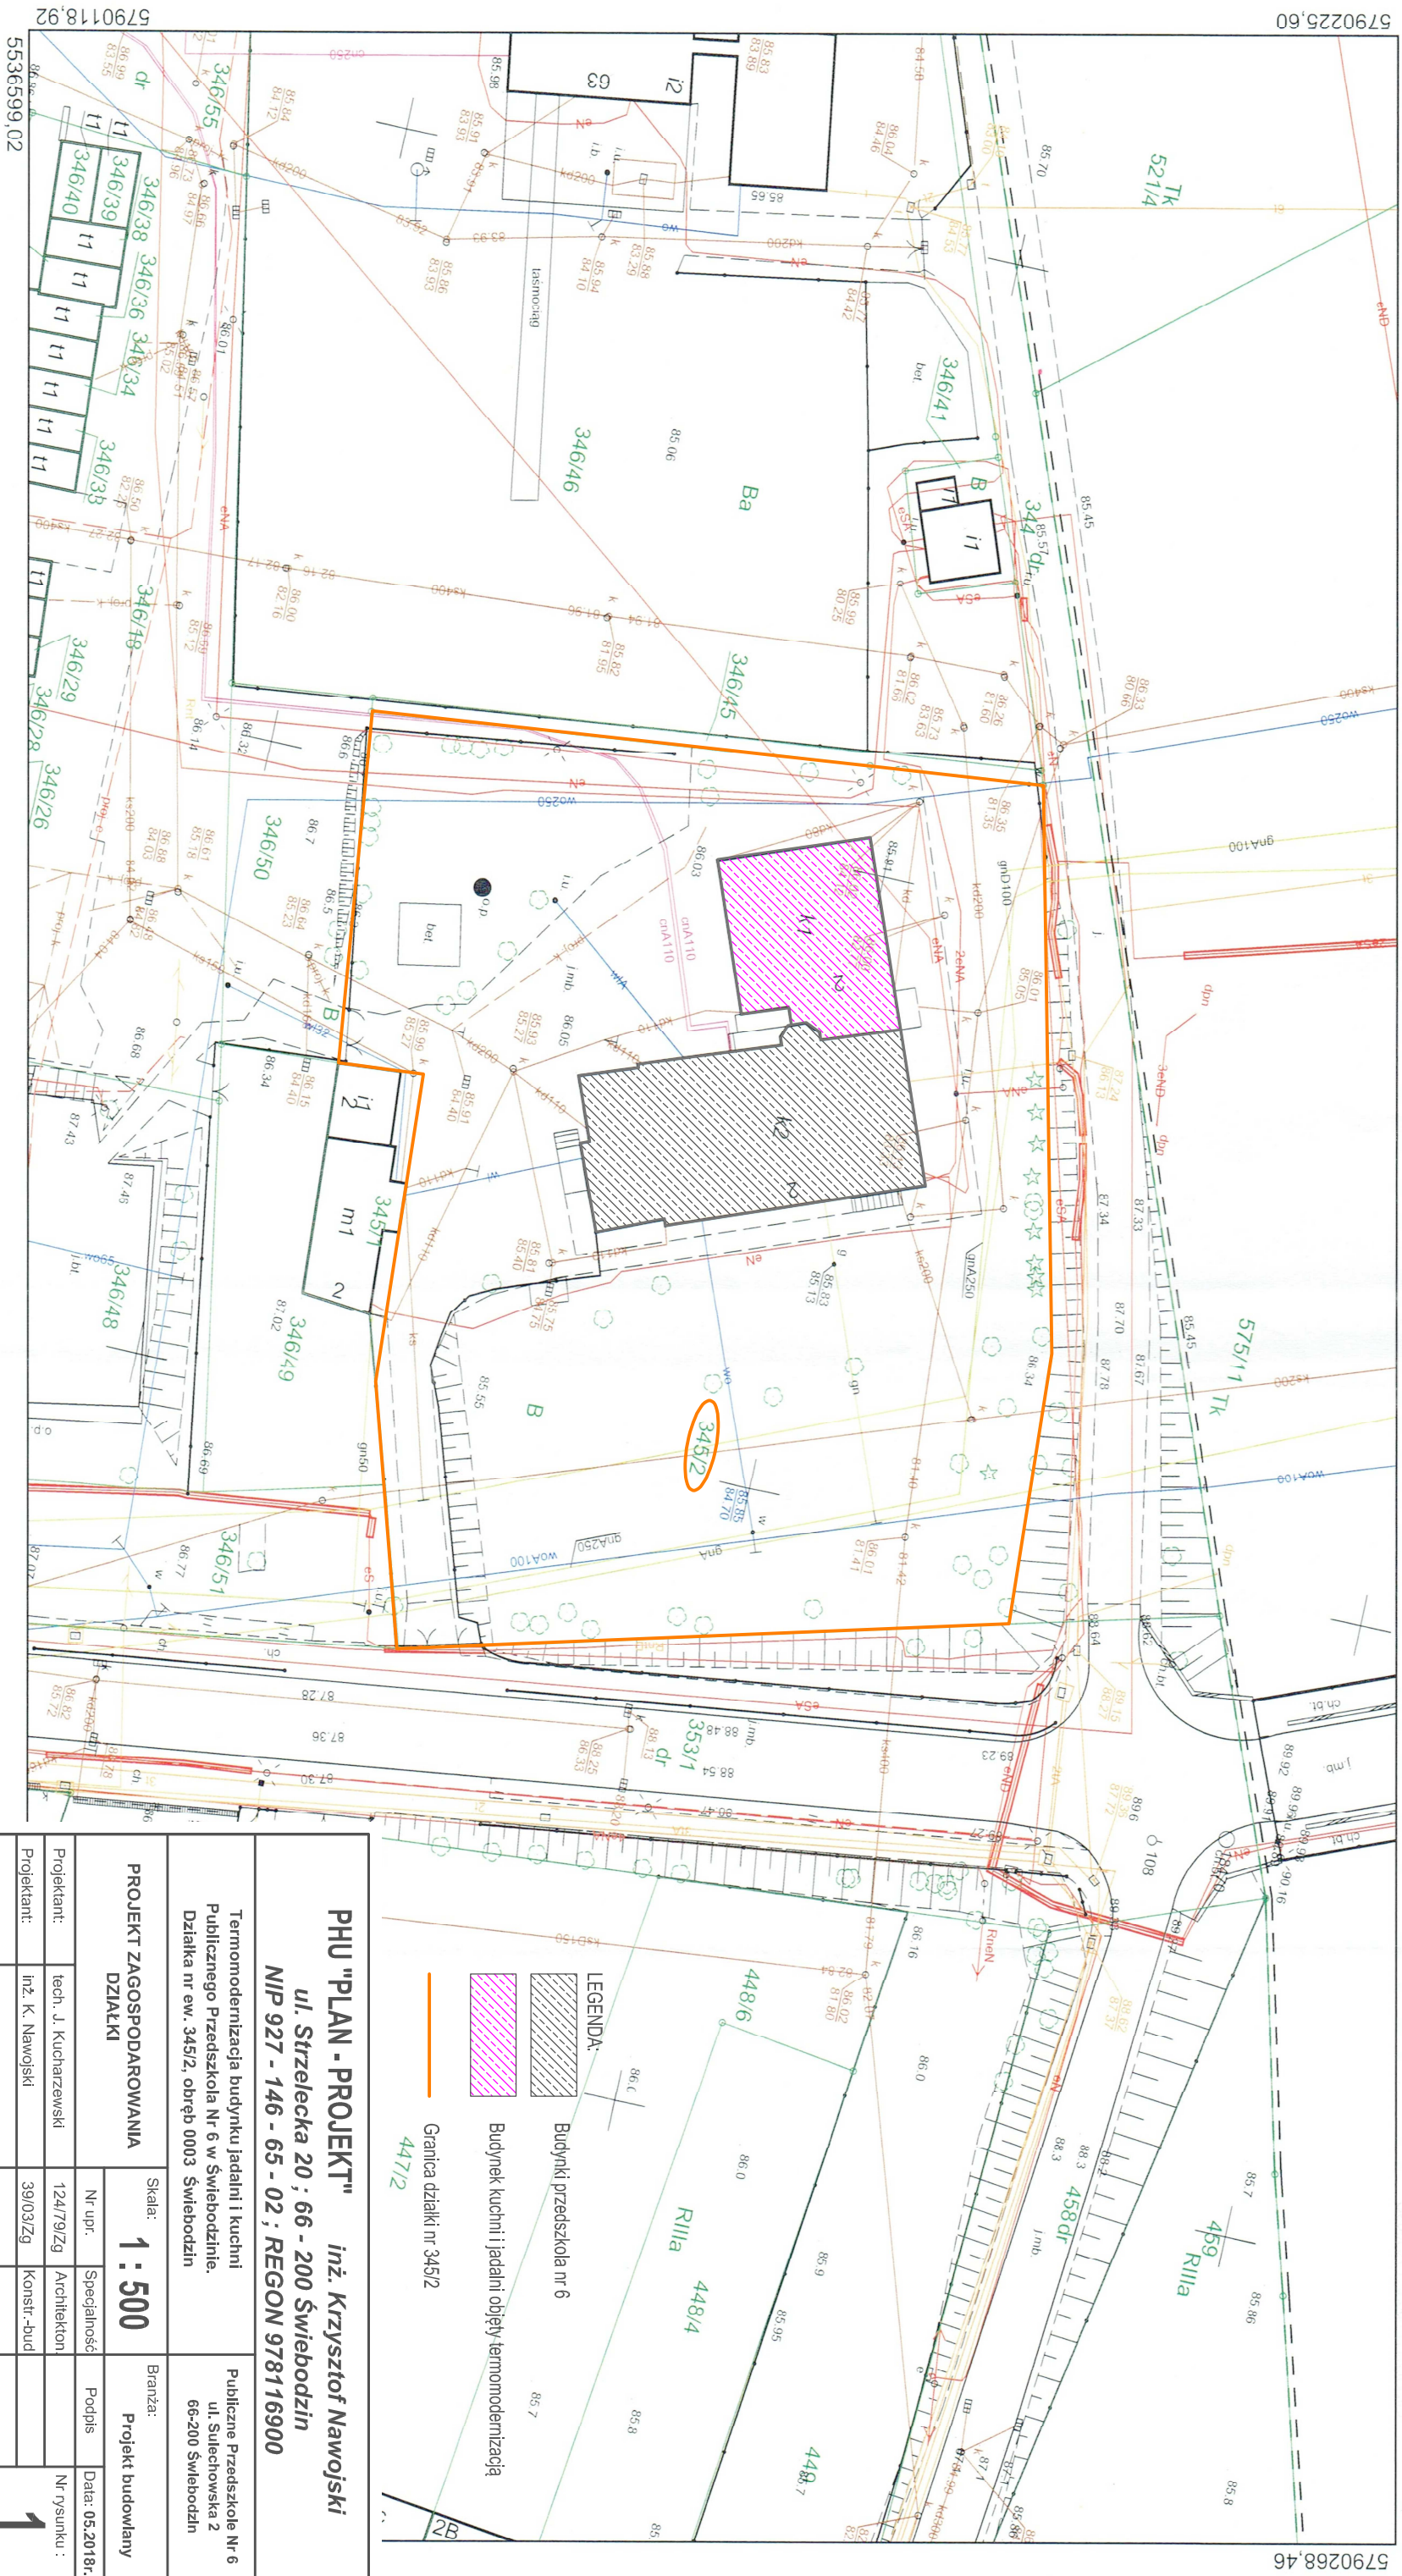

LEGENDA:
Budynek przedszkola nr 6
Budynek kuchni i jadalni objęty termomodernizacją
Granica działki nr 345/2
447/2

PHU "PLAN - PROJEKT" inż. Krzysztof Nawojcki
ul. Strzelecka 20 ; 66 - 200 Świebodziń
NIP 927 - 146 - 65 - 02 ; REGON 978116900

Termomodernizacja budynku jadalni i kuchni Publicznego Przedszkola Nr 6 w Świebodziń.
Działka nr ew. 345/2, obręb 0003 Świebodziń

Publiczne Przedszkole Nr 6 ul. Sulechowska 2 66-200 Świebodziń

PROJEKT ZAGOSPODAROWANIA DZIAŁKI	
Skala: 1 : 500	Branża: Projekt budowlany
Projektant: tech. J. Kucharszewski	Nr upr. : Specjalność
Projektant: inż. K. Nawojcki	124/79/Zg Architektura
	39/03/Zg Konstr.-bud
	Nr rysunku : 1