


ODC I SKALA 1:500

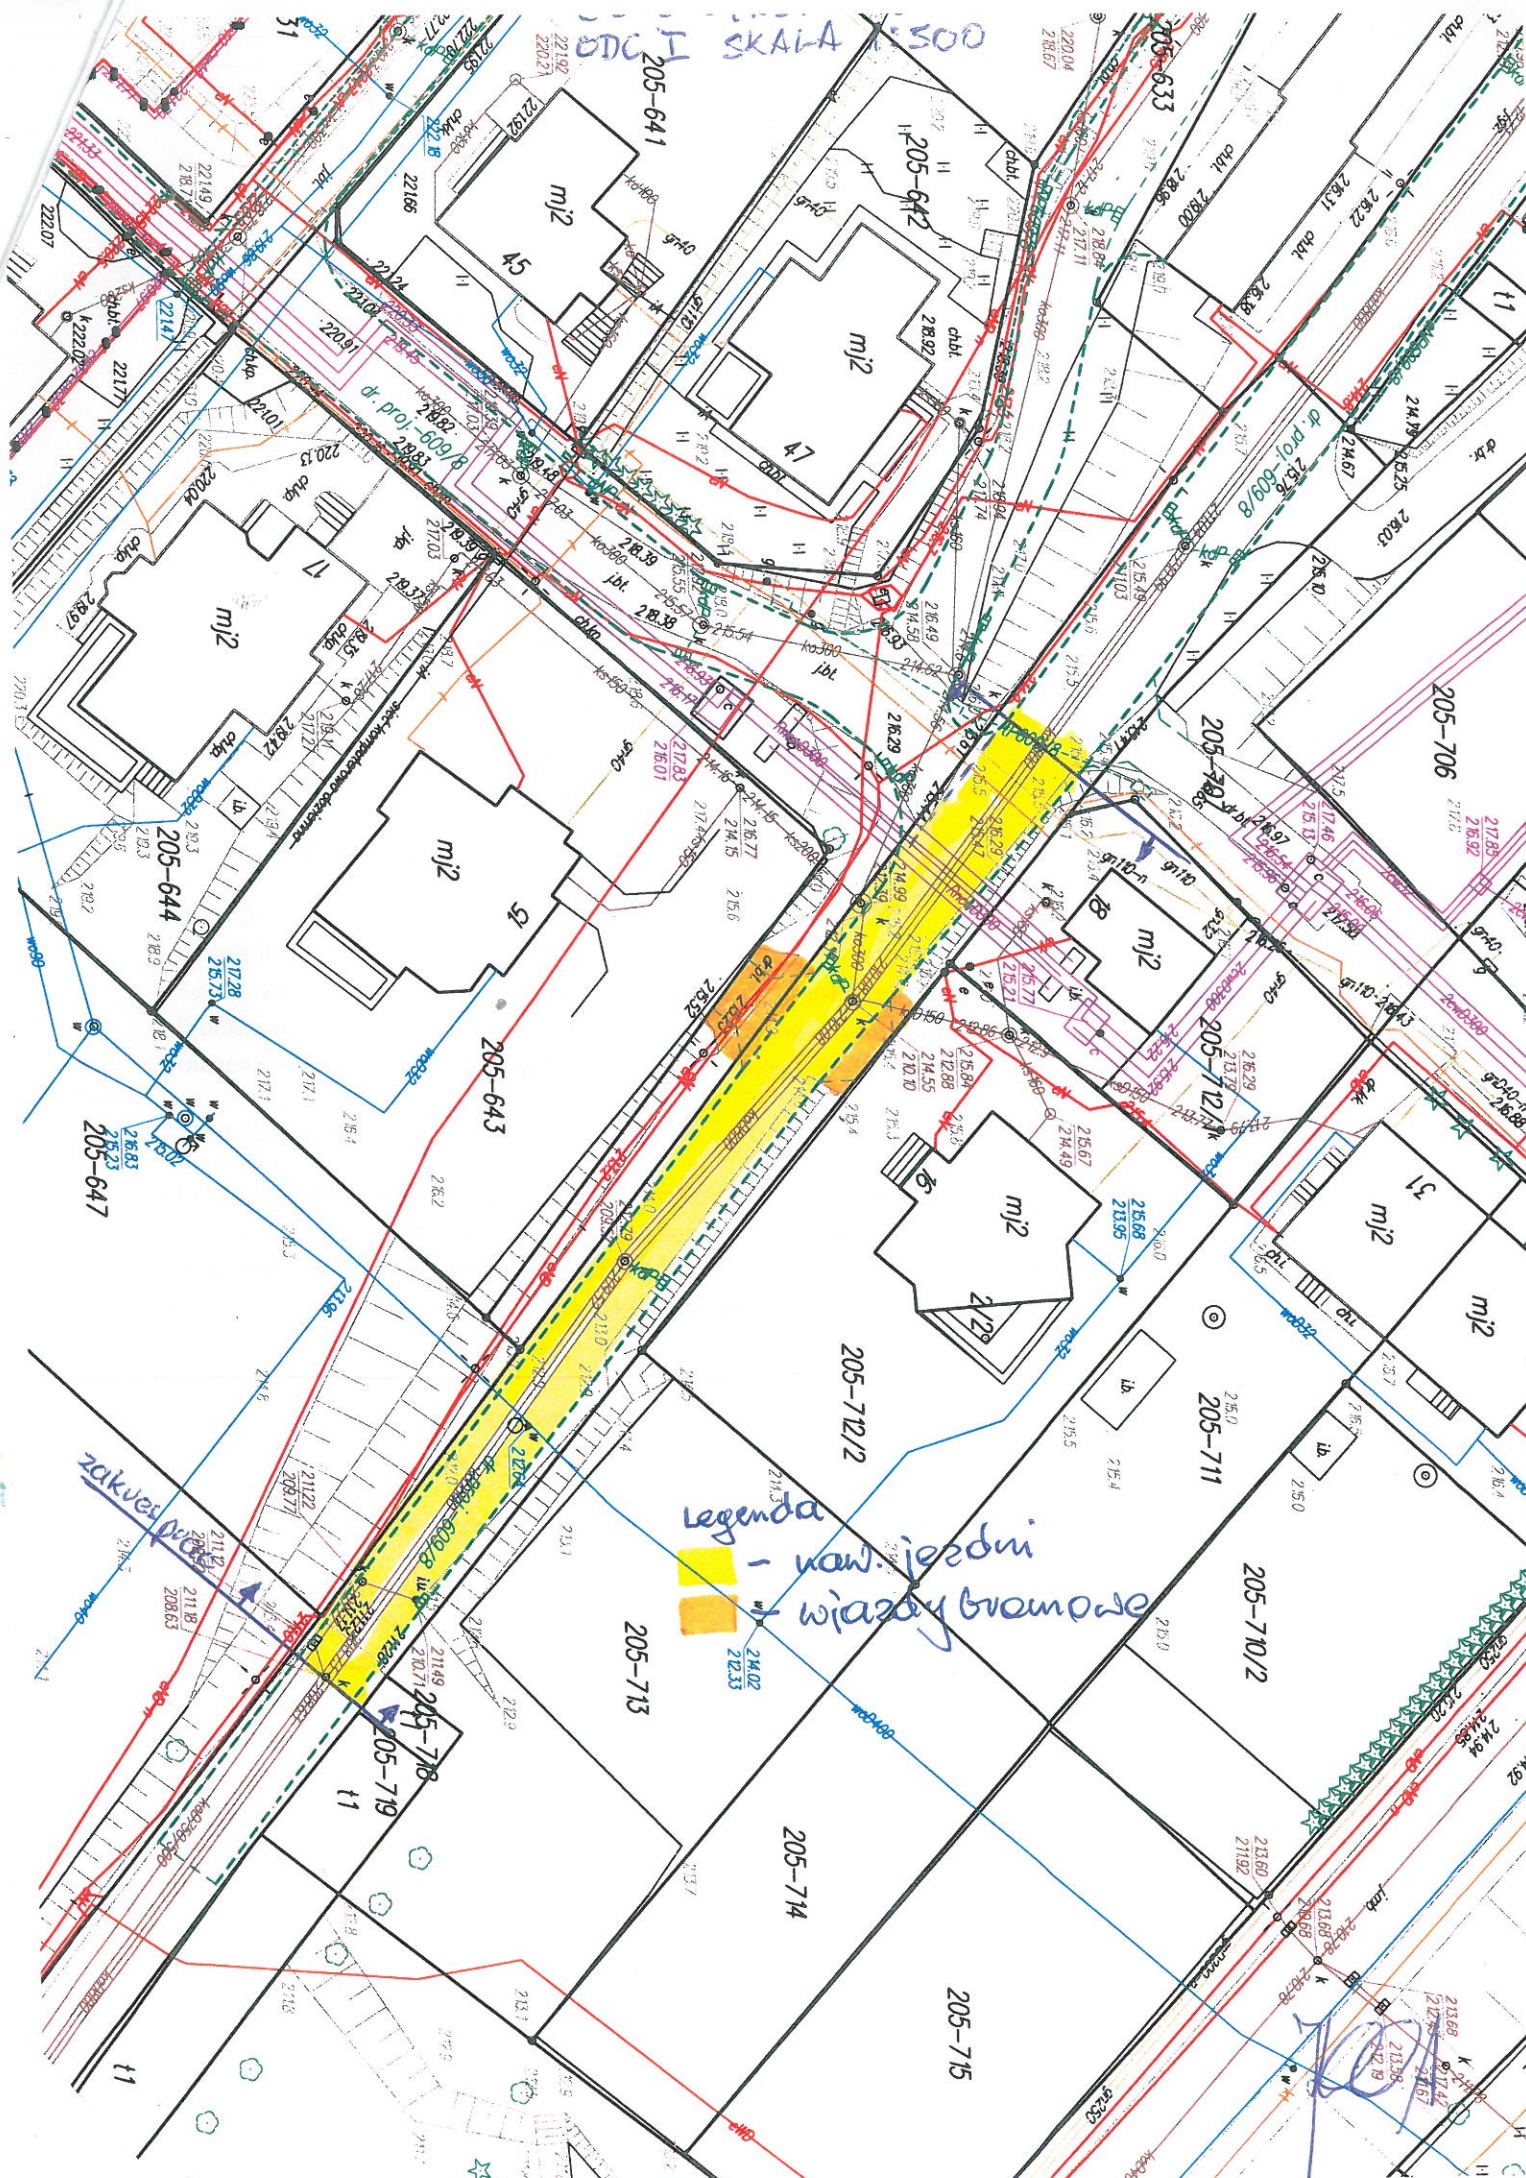

Legenda
- now. jezni
wiazdy bromowe

zakres planu