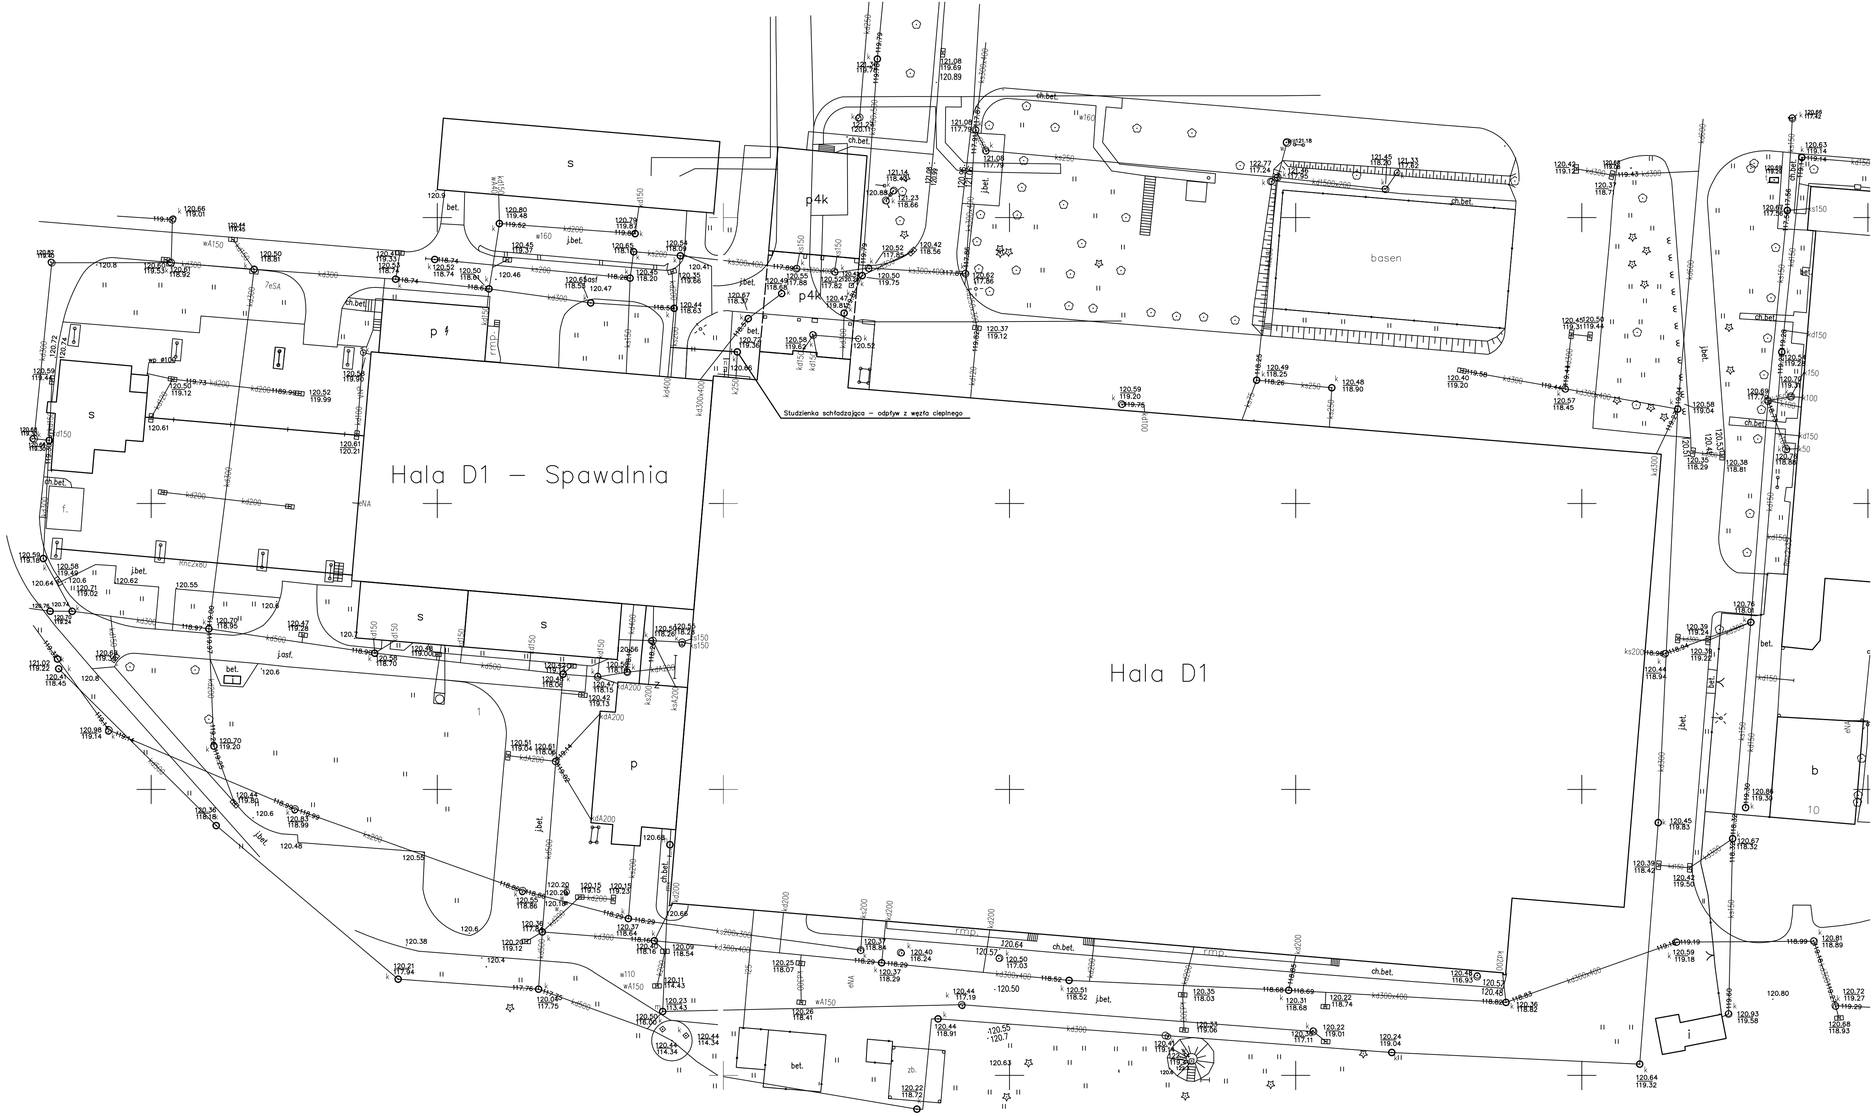

N

OZNACZENIA

ks300	Sieć kanalizacji sanitarnej
kd300	Sieć kanalizacji deszczowej
k	Studzienka kanalizacyjna

REW.	DATA	OPIS ZMIAN	OPRACOWAŁ	SPRAWDZIŁ

INWESTOR	DOZAMEL Sp. z o.o. 53-609 WROCŁAW, UL. FABRYCZNA 10
BIURO PROJEKTÓW	PRACOWNIA PROJEKTOWA MAREK KOŹBIAŁ e-mail: marek@kozbialprojekt.pl
PROJEKTANT:	MAGDALANENA KORS, MAREK KOŹBIAŁ

STANOWISKO	IMIĘ I NAZWISKO	NR UPRAW.	PODPIS	DATA
PROJEKTANT INS. SANITARNE	MAGDALANENA KORS	— — —		2021.09.23
PROJEKTANT KON. – BUDOWLANA	MAREK KOŹBIAŁ	159/DOŚ/06		2021.09.23

NAZWA INWESTYCJI	"PROJEKT REMONTU KANALIZACJI DESZCZOWEJ HALI D1 NA TERENIE DOZAMEL SP. z o.o. WE WROCŁAWIU"
ADRES INWESTYCJI	PARK PRZEMYSŁOWY DOZAMEL SP. Z O. O. 53-609 WROCŁAW, UL. FABRYCZNA 10
STADIUM	PROJEKT WYKONAWCZY
BRANŻA	INSTALACJE SANITARNE
TYTUŁ RYSUNKU	**PLAN SYTUACYJNY - LOKALIZACJA HALI D1**

FORMAT	A2	NR RYS. PROJEKTANTA (opcjonalnie)	-
SKALA	1:500	NR RYS.	**A-1**