

Jednostka ewidencyjna	nazwa:	JEDNOROŻEC
	numer:	142204_2
Obręb ewidencyjny	nazwa:	PARCIAKI
	numer:	0014
Identyfikator zgłoszenia:		PODGIK.6640.3.1881.2023
Układ współrzędnych prostokątnych płaskich:		PL-ETRF2000
Układ wysokości:		PL-EVRF2007-NH
Oznaczenie obszaru aktualizacji:		
Data wykonania mapy:		19.12.2023 r.
W granicach projektowanej inwestycji budowlanej nie badano służebności gruntowych ujawnionych w księdze wieczystej.		
Nie wyklucza się istnienia w terenie innych nie wykazanych na niniejszej mapie urządzeń podziemnych, które nie były zgłoszone do inwentaryzacji lub o których brak jest informacji w instytucjach branżowych.		


Nazwa wykonawcy prac geodezyjnych	GEONOM Marcin Lorenc
Oświadczenie wykonawcy	Oświadczam o uzyskaniu protokołu weryfikacji z wynikiem pozytywnym pracy geodezyjnej zgłoszonej do Starosty Przasnyskiego. PROTOKÓŁ NR PODGIK.6640.3.1881.2023_1 z dnia 21.12.2023 r. Jestem świadomy odpowiedzialności karnej za złożenie fałszywego oświadczenia.
Imię i nazwisko, data i podpis geodety, który wykonał mapę.	GEODETA WYKONAWCA Świad. Głównego Geodety Kraj. Nr 11179 mgr inż. Marcin Lorenc ul. Meżowiecka 10, 06-323 Jednoróżec tel. 507083754 Jednoróżec dnia 21.12.2023 r.

LEGENDA OZNACZEŃ:

--- GRANICA DZIAŁKI

 BETONOWY ZBIORNIK SZCZELNY O POJ. 10M³

 BUDYNEK MIESZKALNY DWURODZINNY

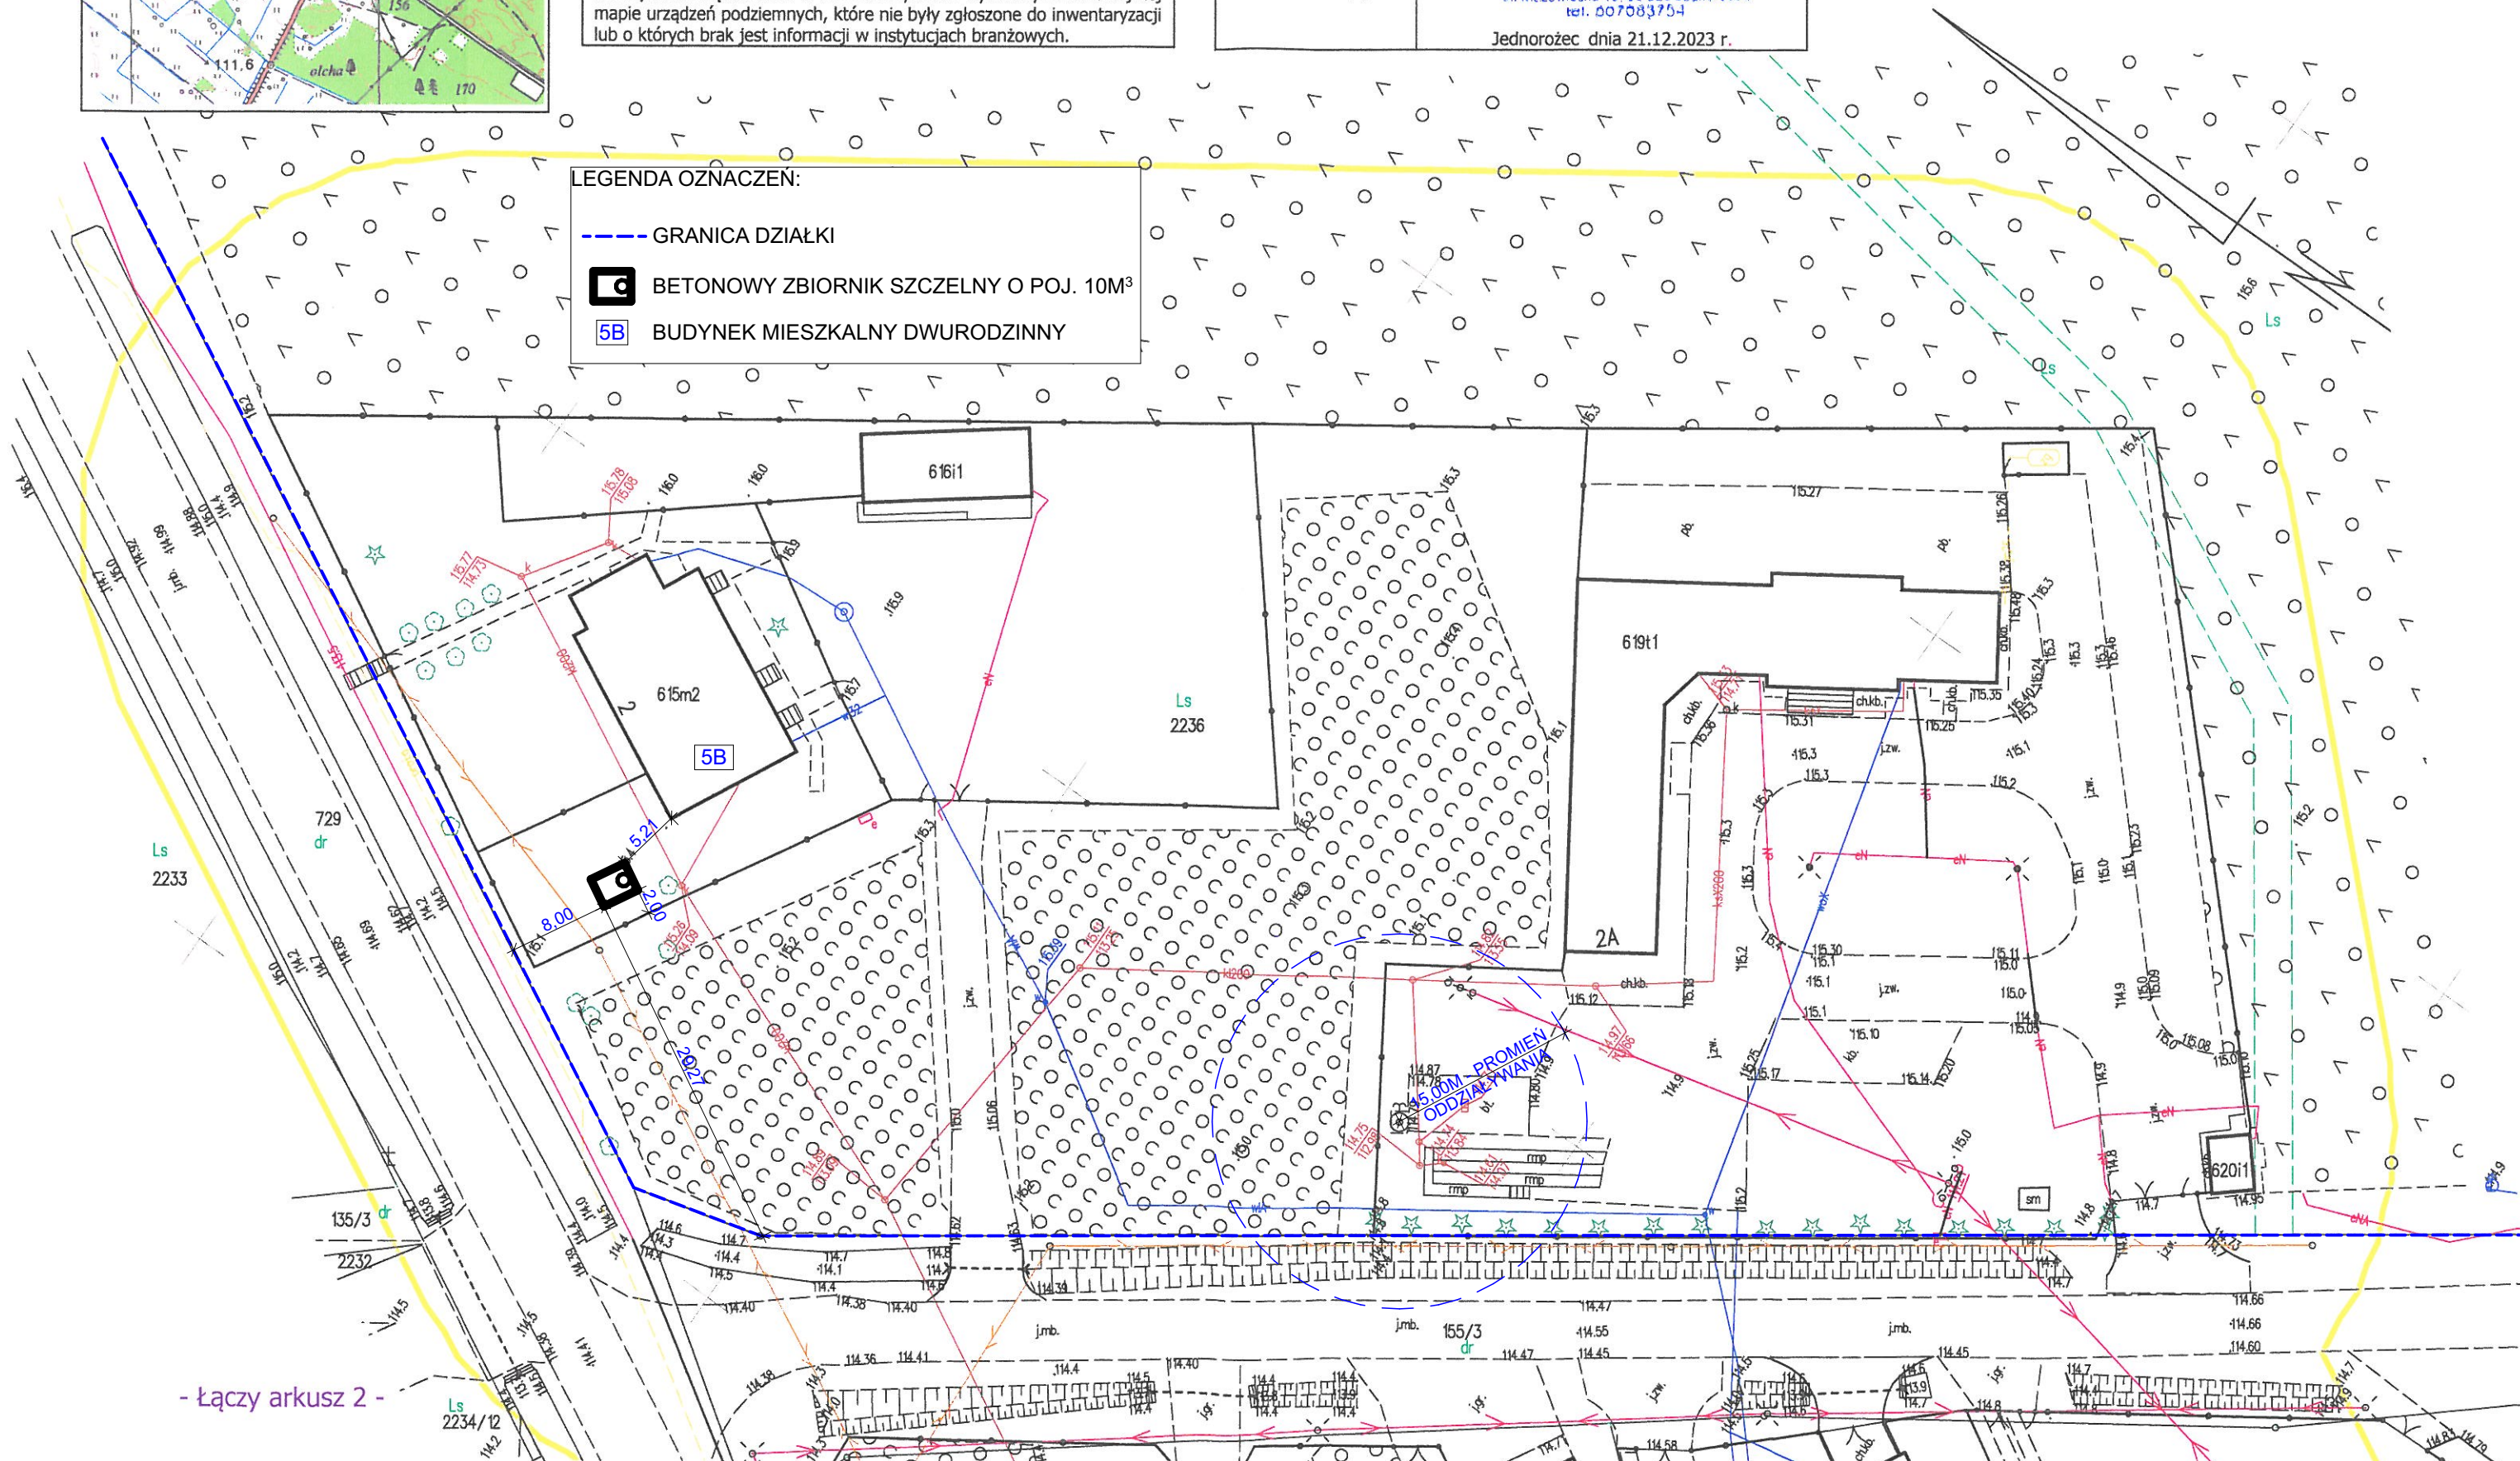

- Łączy arkusz 2 -