




przekrój 1
(podbudowa skatepark)
skala 1:50

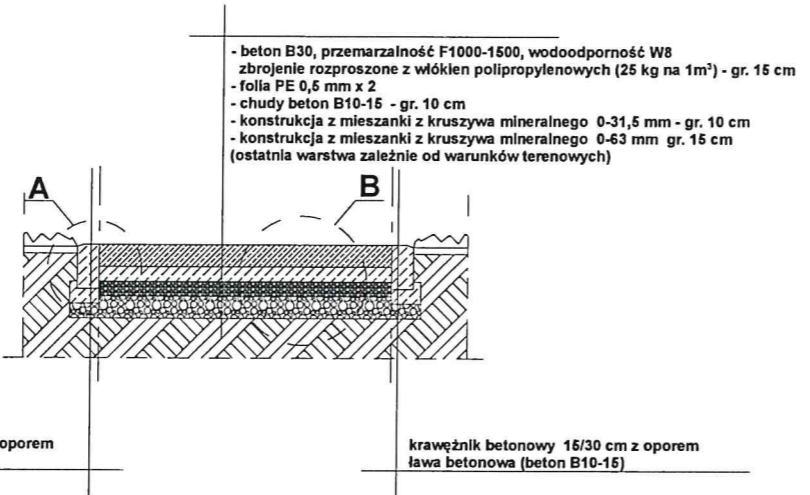


szczegół A
skala 1:25

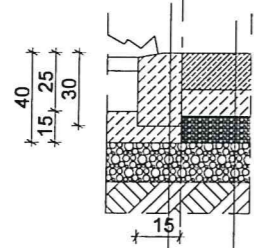


szczegół B
skala 1:25

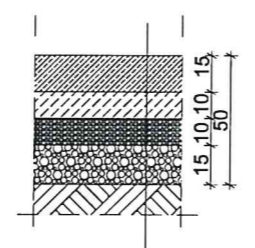


przekrój 2
(utwardzenia piesze)
skala 1:50

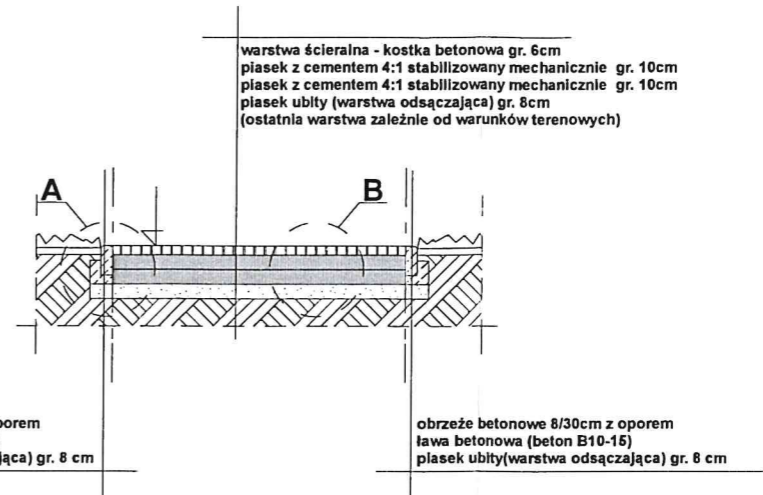

szczegół A
skala 1:25

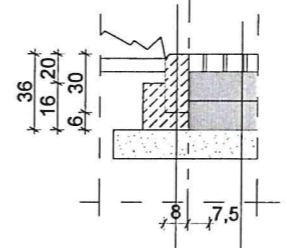

szczegół B
skala 1:25

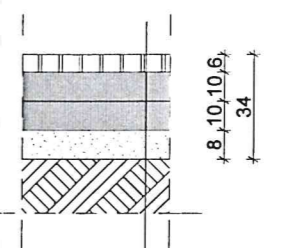

mgr inż. arch. Szymon Kalużyński
uprawnienia budowlane do projektowania
bez ograniczeń w specjalności architektonicznej
nr 55/WPOKK/2017

TEMAT:	BUDOWA SKATEPARKU WRAZ Z DOJŚCIAMI PRZY UL. LIPOWEJ W SZAMOTUŁACH	PRACOWNIA ARCHYTEKTONICZNA MIEDZY KRESKAMI mgr inż. arch. SZYMON KALUŻYŃSKI SZYMON KALUŻYŃSKI UL. FELIKSA NOWOWIEJSKIEGO 103 64-500 SZAMOTUŁY NIP: 7711943351 WWW.MIEDZYKRESKAMI.PL
NWESTOR:	URZĄD MIASTA I GMINY SZAMOTUŁY, UL. DWORCOWA 26, SZAMOTUŁY, GM. SZAMOTUŁY	mgr inż. arch. SZYMON KALUŻYŃSKI TEL +48 602 299 729
LOKALIZACJA:	UL. LIPOWA, SZAMOTUŁY, GM. SZAMOTUŁY, DZIAŁKA NR 3271/3	REGON: 14112205
FAZA:	PROJEKT BUDOWLANY	BIURO MIEDZYKRESKAMI.PL
PROJEKTANT:	mgr inż. arch. Natalia Grebelna - Kalupa upr. nr WP-OIA/OKK/JPB/11/2006 specj. architektura	data wydania 24.07.2017
ASYSTENT PROJEKTANTA:	mgr inż. arch. Szymon Kalużyński	48 697 466 811
TREŚĆ RYSUNKU:	PODBUDOWY	nr rys. D-01