


WYSOKOŚĆ WSZYSTKICH POMIESZCZEŃ- 3,0M
DO SUFITU PODWIESZANEGO.

ZESTAWIENIE POMIESZCZEŃ			
NR	POMIESZCZENIE	POW. UŻYTKOWA [m2]	POW. NETTO [m2]
0.1	TOALETA DLA NPS.	####	####
0.2	POMIESZCZENIE BIUROWE	12.60	12.60
0.3	POMIESZCZENIE SOCJALNE	8.00	8.00
0.4	KOMUNIKACJA	24.04	24.04
0.5	POM. SEJFU	6.59	6.59
0.6	BIURO DLA OBSŁUGI	17.37	17.37
0.7	BIURO KIEROWNIKA OBSŁUGI	14.55	14.55
0.8	POM. PORZĄDKOWE	2.64	2.64
0.9	ARCHIWUM	17.54	17.54
0.10	CENTRUM STEROWANIA TUNELEM	####	####
0.11A	POM. TECHNICZNE	12.67	12.67
0.11B	UPS	5.54	5.54
0.12	POM. TECHNICZNE	12.67	12.67
0.12A	SERWEROWNIA	5.54	5.54
0.13	KOMUNIKACJA	7.95	7.95
0.14	TOALETA PERSONELU MĘSKA	6.56	6.56
0.15	TOALETA PERSONELU DAMSKA / NPS.	3.87	3.87
0.16	UMYWALNIA	4.35	4.35
0.17	SZATNIA OGÓLNA	12.62	12.62
0.18	POM. SOCJALNE	6.64	6.64
	RAZEM	181.74	181.74

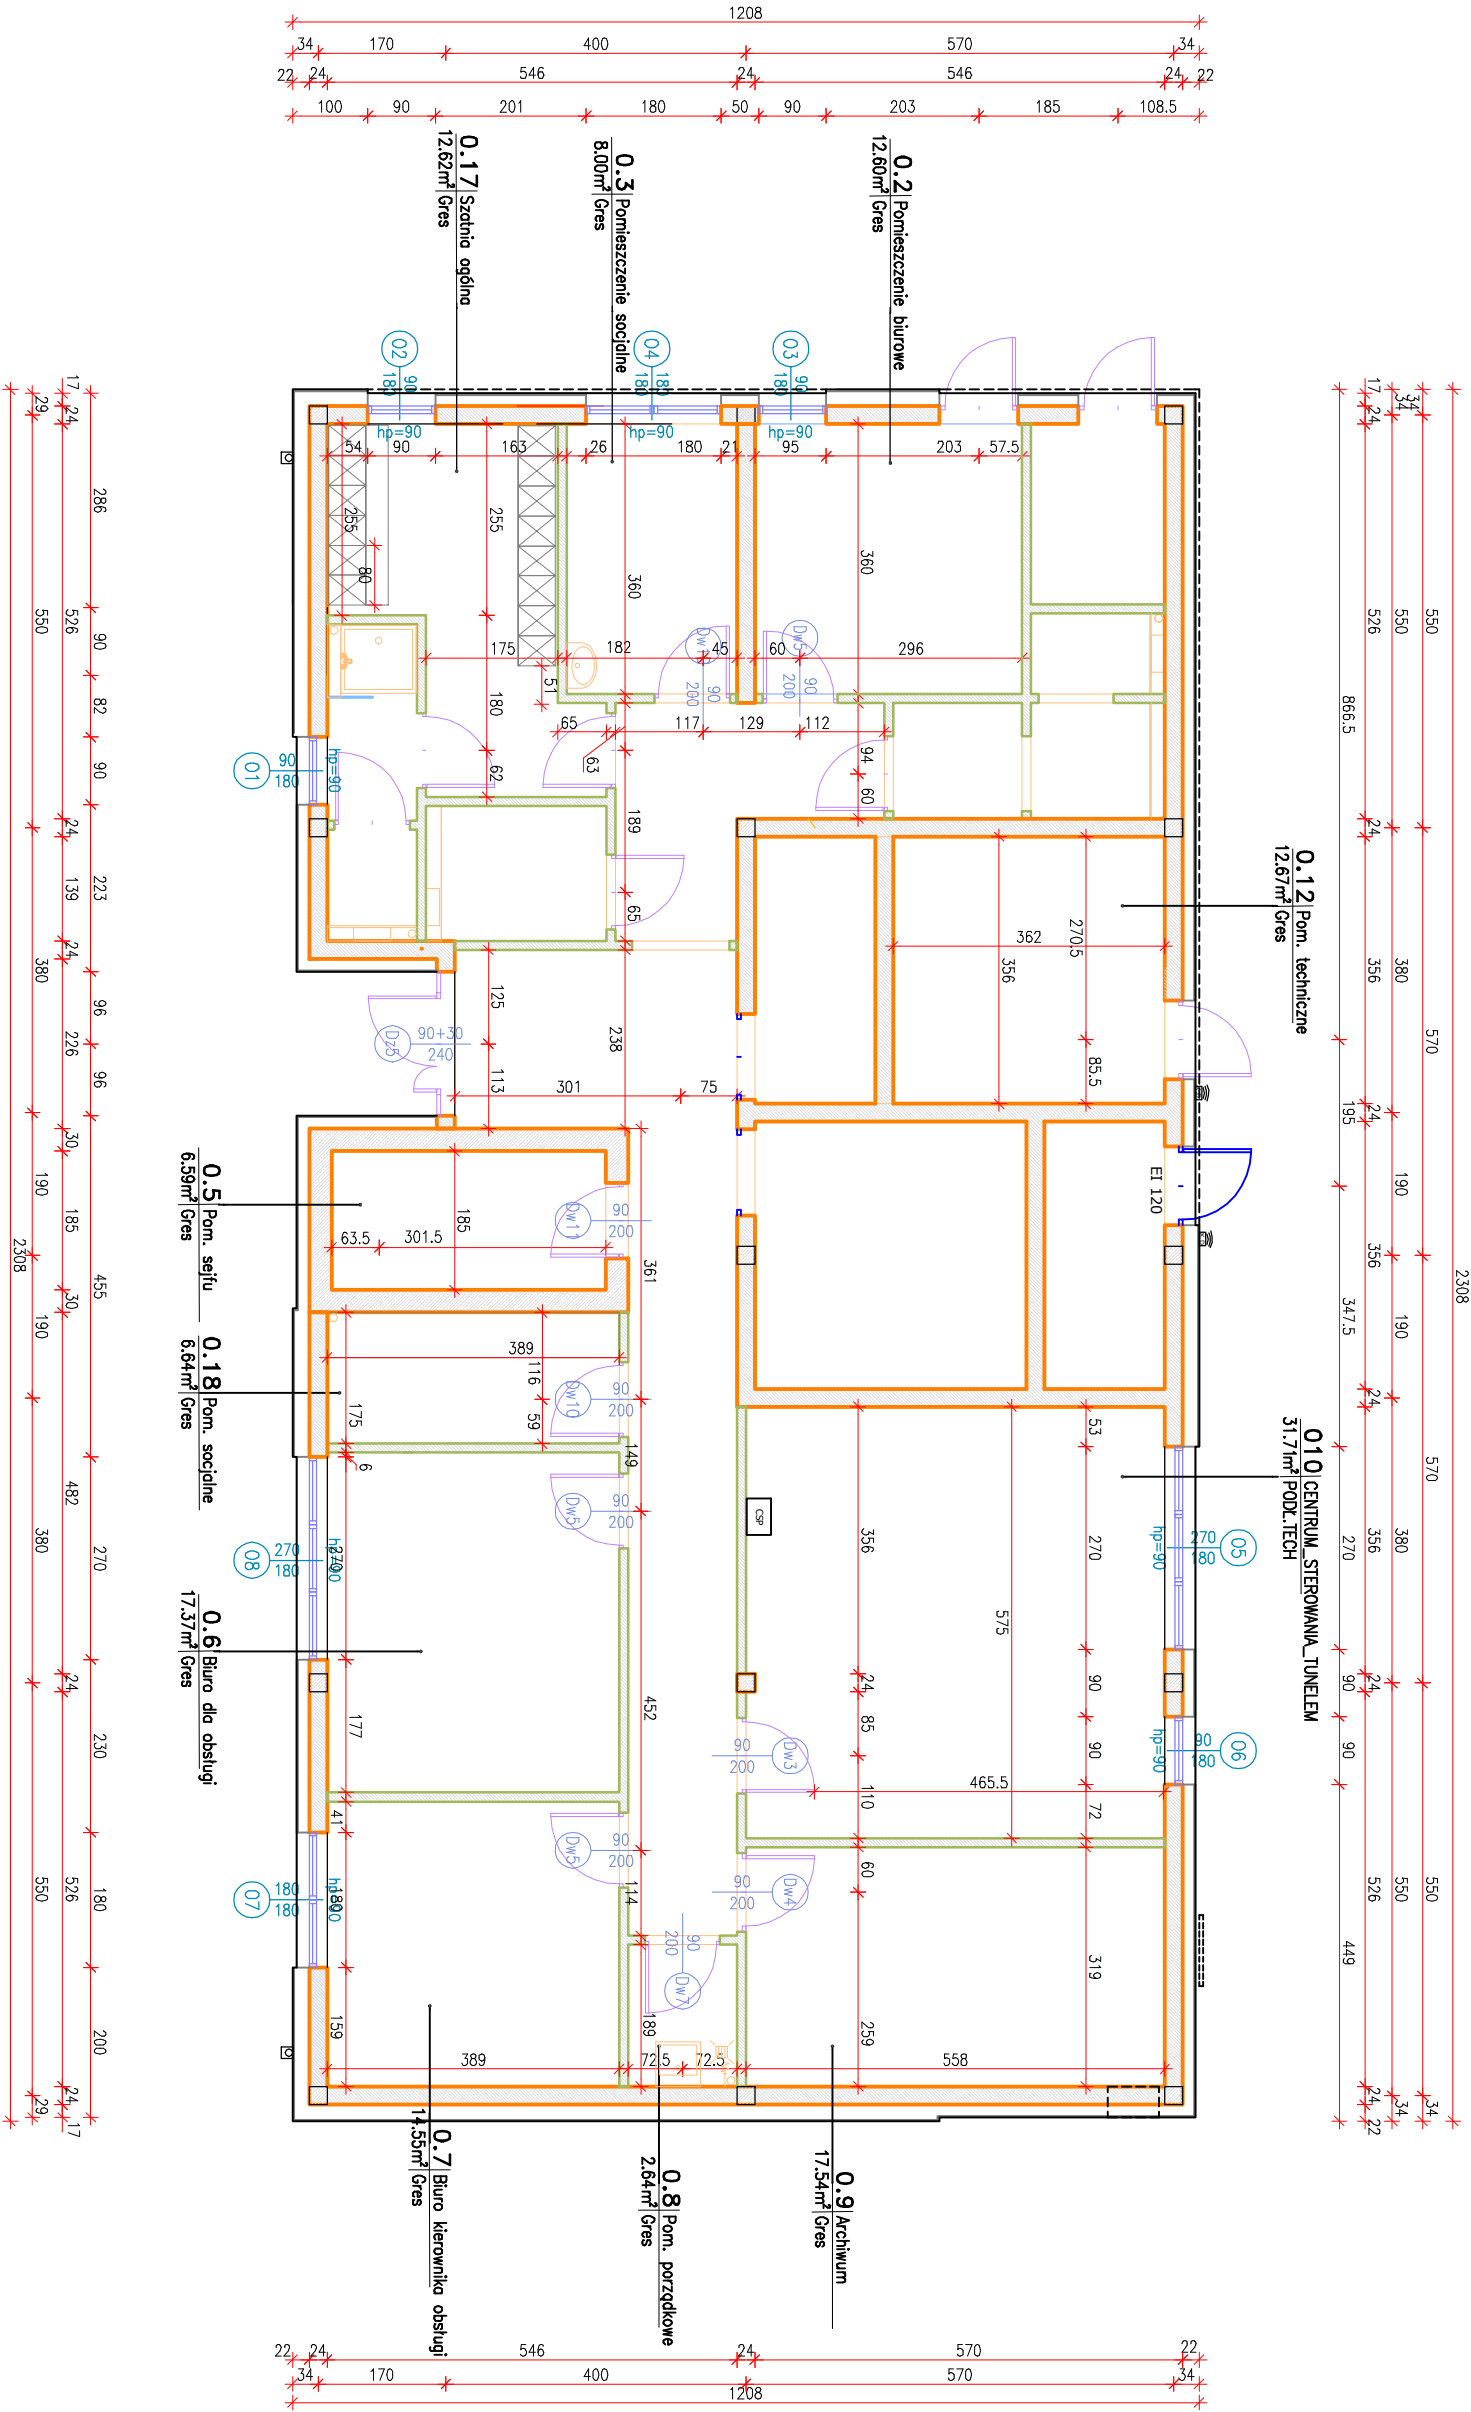

TRANSFER POWIETRZA EI120 ZGODNIE Z WYTYCZNYMI BRANŻY WENTYLACJI
OTWÓR W ŚCIANIE WEWN. DLA POPROWADZENIA INSTALACJI WENTYLACJI,
LOKALIZACJA WG PROJEKTU BRANŻOWEGO

PRZEPUST W ŚCIANIE PROZ DLA POPROWADZENIA INSTALACJI WENTYLACJI,
WYKONAĆ W KLASIE ODPORNOŚCI POŻAROWEJ PRZEGRODY
LOKALIZACJA WG PROJEKTU BRANŻOWEGO

PRZEPUST W ŚCIANIE PROZ DLA POPROWADZENIA INSTALACJI OKABLOWANIA,
WYKONAĆ W KLASIE ODPORNOŚCI POŻAROWEJ PRZEGRODY
LOKALIZACJA WG PROJEKTU BRANŻOWEGO