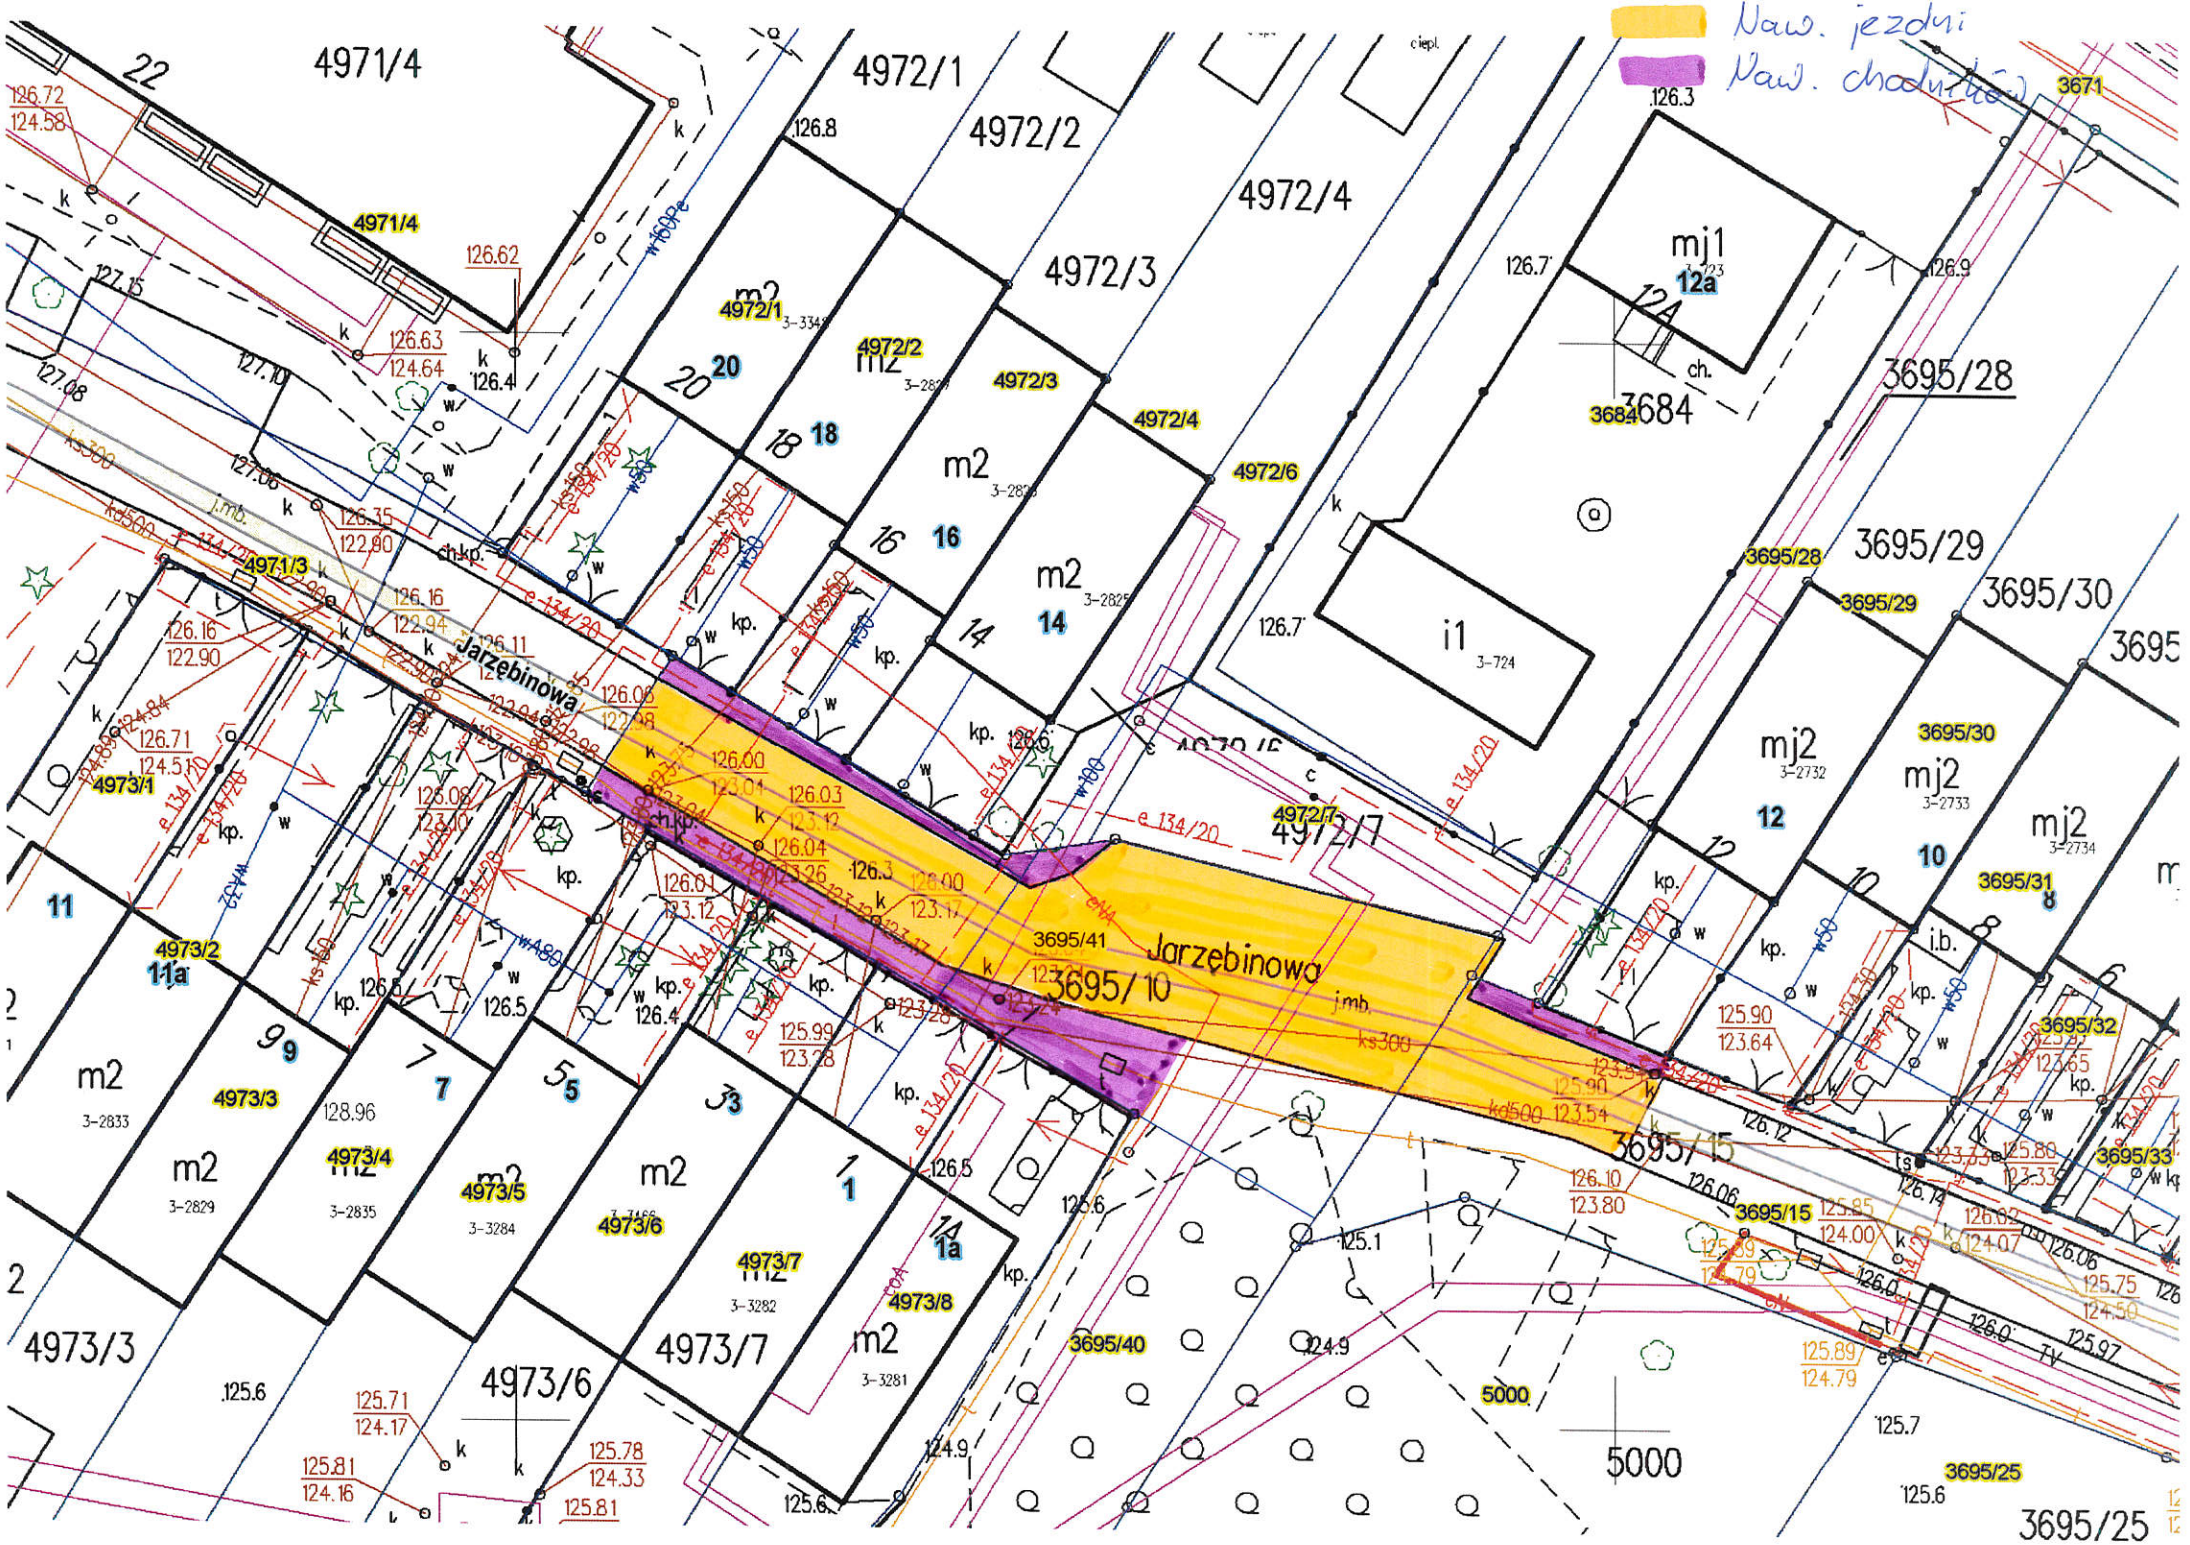

Naw. jezdni
Naw. chodników
Jarzębinowa
Jarzębinowa
4971/4
4972/1
4972/2
4972/3
4972/4
4972/6
4972/7
4973/1
4973/2
4973/3
4973/4
4973/5
4973/6
4973/7
4973/8
3695/10
3695/15
3695/28
3695/29
3695/30
3695/31
3695/32
3695/33
3695/40
3695/41
3695/25
mj1
mj2
i1
m2
5000