


Załącznik 3
 + ref. ul. Spółdzielca

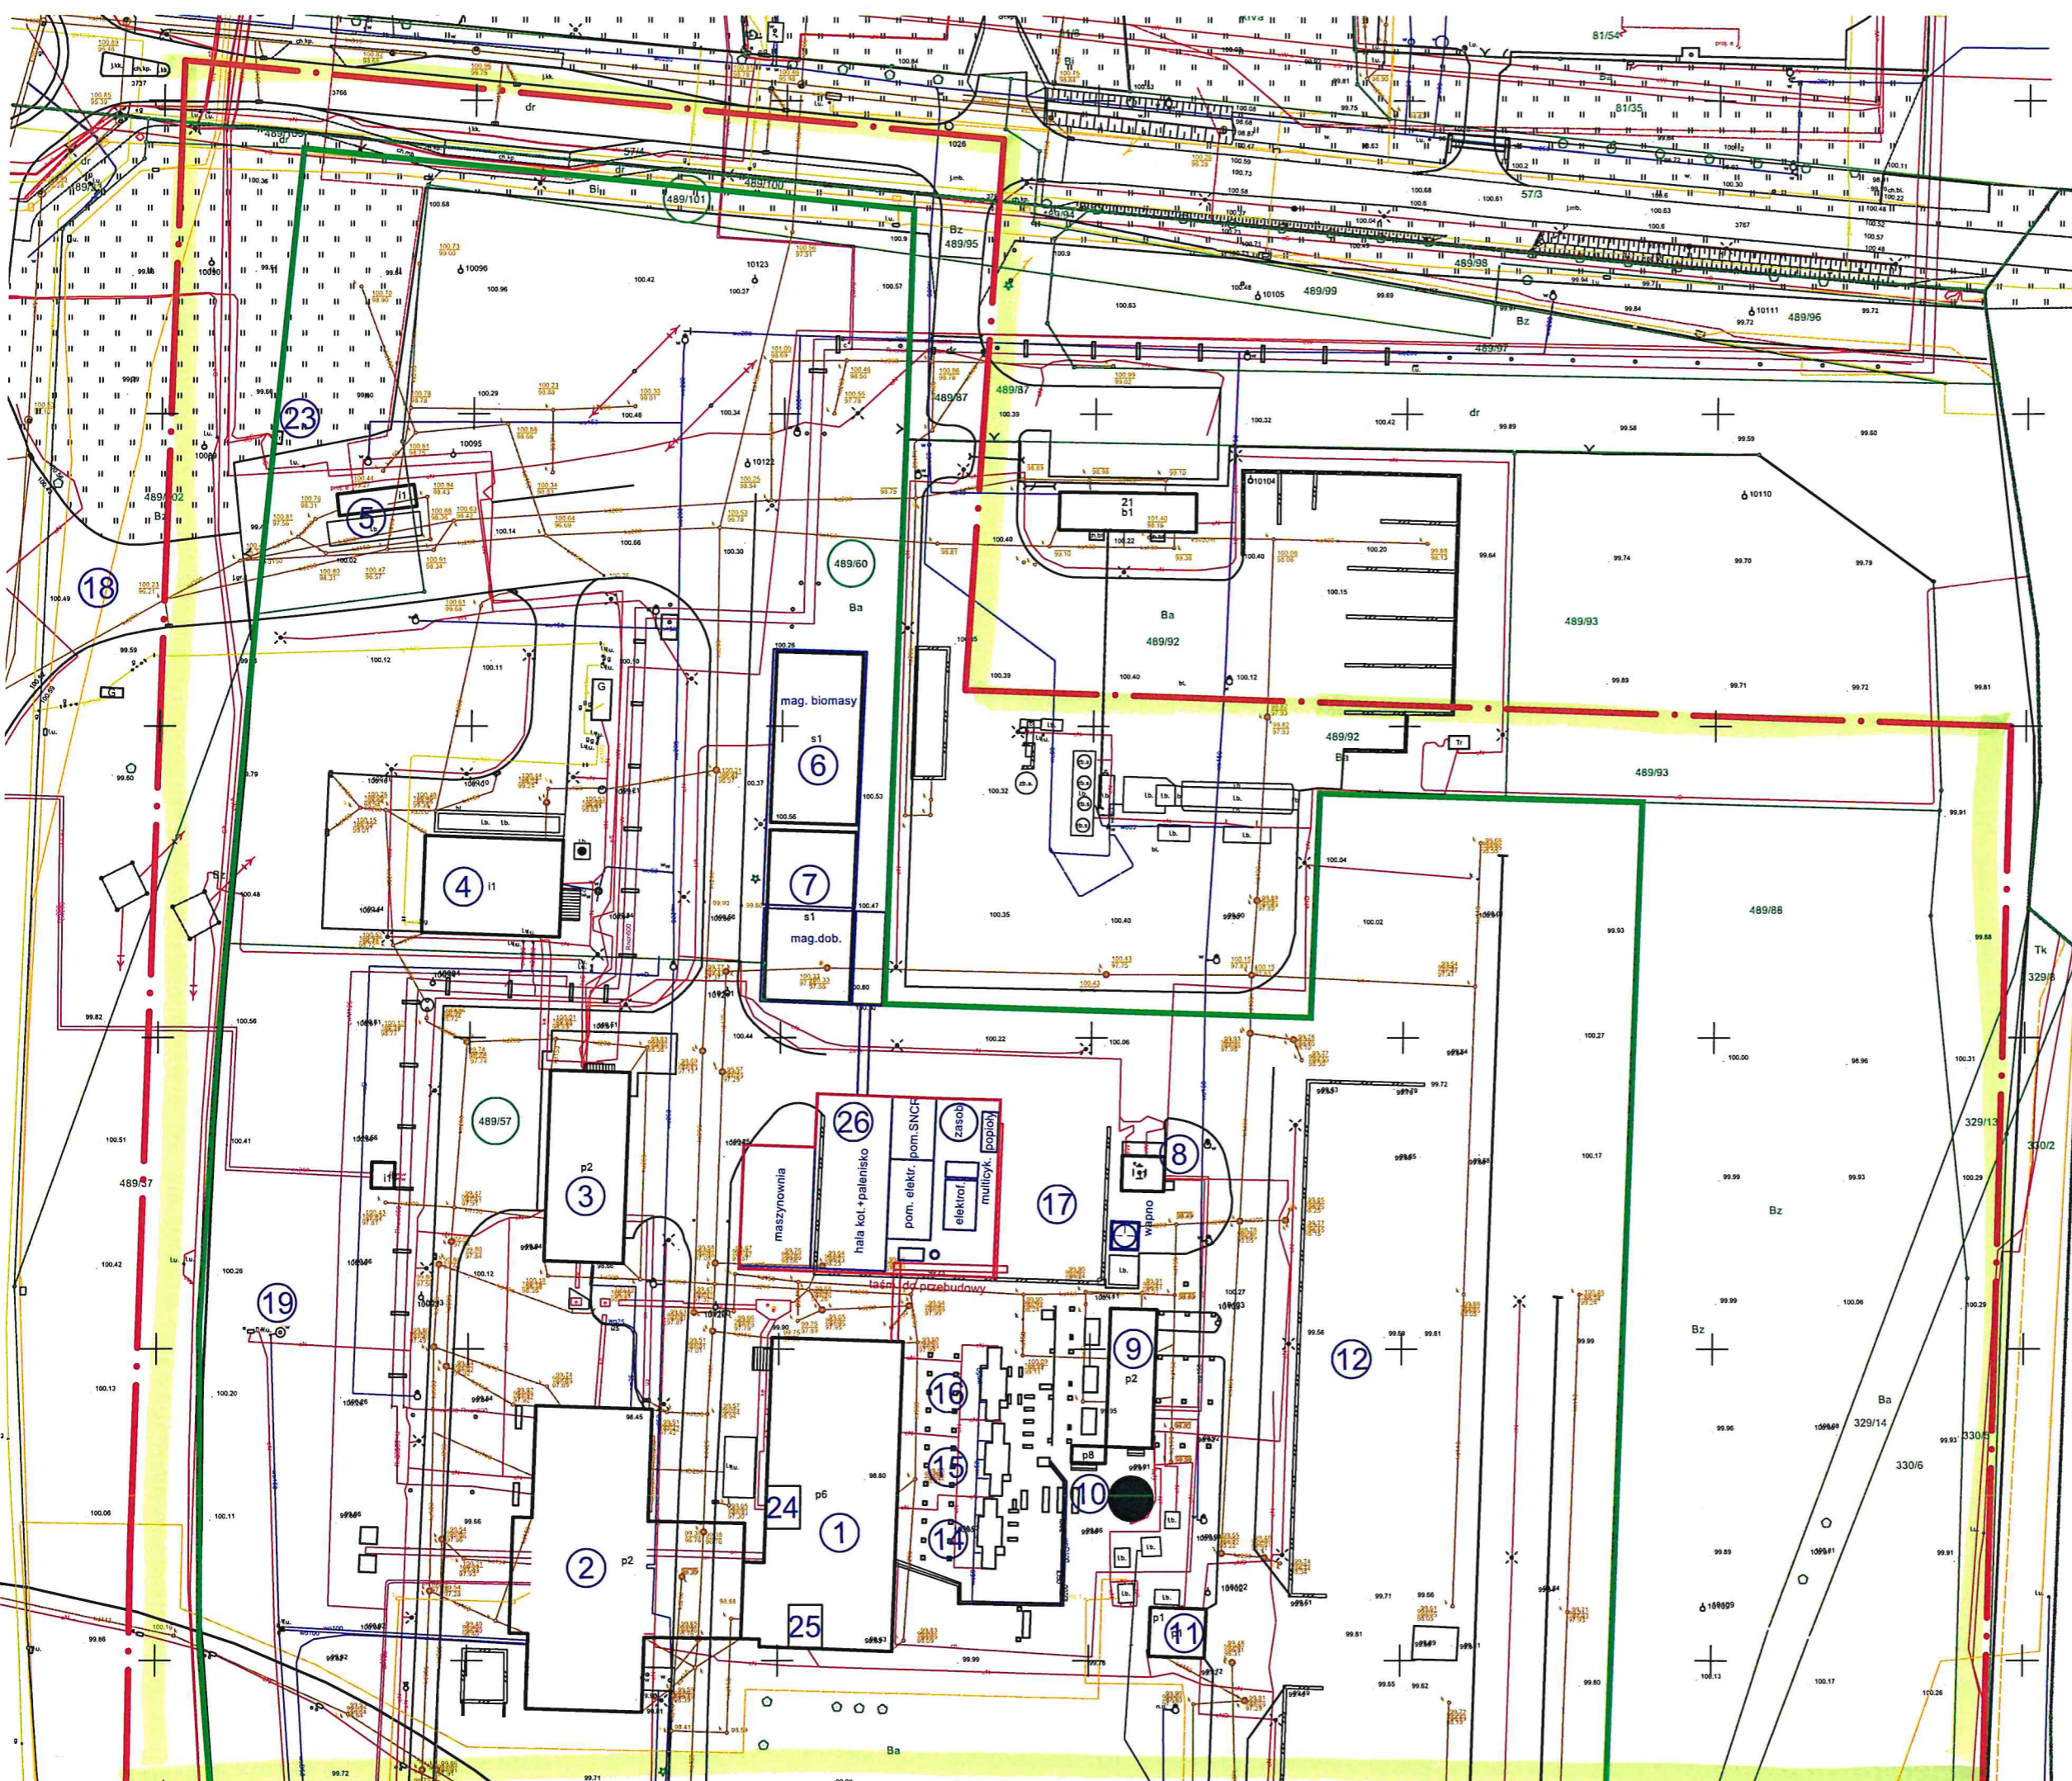

- LEGENDA:**
1. Budynek główny z ciepłowni Zatorze z kotłami WR25 - 2szt i WR10 - 1szt
 2. Budynek SUW i przepompowni
 3. Budynek GPZ
 4. Budynek kogeneracji z silnikiem gazowym i generatorem prądu o mocy 7,466MW/6,555MMW
 5. Budynek wagi samochodowej do 50t
 6. Wała magazynowa nr1 - projektowany magazyn główny biomasy
 7. Wała magazynowa nr2 - projektowany magazyn dobowy biomasy
 8. Istniejąca trafostacja na potrzeby IOS
 9. Istniejący budynek przygotowania sorbentu na potrzeby IOS
 10. Komin żelbetowy
 11. Budynek nawęglania
 12. Magazyn opalu nr 2
 13. Magazyn opalu nr 3
 14. Lokalizacja istniejącej IOS dla kotła nr K1
 15. Lokalizacja istniejącej IOS dla kotła nr K2
 16. Lokalizacja istniejącej IOS dla kotła nr K3
 17. Skład żużla
 18. Wjazd nr2 na teren ciepłowni od strony ronda
 19. Istniejąca studnia głębinowa
 20. Wjazd nr1 na teren ciepłowni od strony biurowca (poza zakresem mapy)
 21. Budynek biurowca MPEC (poza zakresem mapy)
 22. Zbiorniki wody na cele p.poż. i uzupełniania sieci (poza zakresem mapy)
 23. Istniejąca trafostacja do wprowadzenia / wyprowadzenia energii elektrycznej z terenu MPEC
 24. Istniejąca stacja transformatorowa SN 150,4kV w budynku głównym ciepłowni
 25. Istniejąca rozdzielnia elektryczna NN ST-1 w budynku głównym ciepłowni
 26. Projektowany blok biomasowy do produkcji ciepła i energii elektrycznej

MAPA DO CELÓW PROJEKTOWYCH

Oznaczenie kancelaryjne zgłoszenia pracy geodezyjnej	GD.6640.655.2022
Nazwa miejscowości	Leszno ul. Spółdzielca
Jednostka ewidencyjna - identyfikator	306301_1
Jednostka ewidencyjna - nazwa	Leszno
Obręb ewidencyjny - identyfikator	0001
Obręb ewidencyjny - nazwa	Gronowo
Układ współrzędnych prostokątnych płaskich	2000/18
Układ współrzędnych wysokościowych	PL-EVRF2007-NH
Oznaczenie granic aktualizacji obszaru	
Skala	1:1000
Numer działki	różne
	2022-09-09

Mapa została sporządzona elektronicznie przez Piotra Dolałę.