



		EGZ. NR: .....	
NAZWA ZAMIERZENIA BUDOWLANEGO:			
<b>PROJEKT WYKONAWCZY REMONTU DRZWI WEWNĘTRZNYCH DO WYTYPOWANYCH POMIESZCZEŃ BIUROWYCH W BUDYNKU ADMINISTRACYJNYM PRZY PL. POWSTAŃCÓW WARSZAWY 1 W WARSZAWIE</b>			
NAZWA OBIEKTU:			
<b>BUDYNEK ADMINISTRACYJNY URZĘDU OCHRONY KONKURENCJI I KONSUMENTÓW</b>			
ADRES:			
<b>PL. POWSTAŃCÓW WARSZAWY 1, 00-950 WARSZAWA</b>			
DZIAŁKA: 22	OBRĘB: 5-03-10	JEDNOSTKA: 146510 8	KATEGORIA BUDYNKU: XII
INWESTOR:			
<b>URZĄD OCHRONY KONKURENCJI I KONSUMENTÓW PL. POWSTAŃCÓW WARSZAWY 1, 00-950 WARSZAWA</b>			
AUTOR OPRACOWANIA:			
Projektant: mgr inż. arch. Radosław Lenart Uprawnienia w specjalności architektonicznej: 17/WMOKK/2018			
<b>WARSZAWA, 11.04.2023r.</b>			

**SPIS ZAWARTOŚCI :**

	<b>Str.</b>
<b>I. PRZEDMIOT REMONTU</b>	<b>4</b>
<b>II. PROJEKT REMONTU</b>	<b>5</b>
<b>1. Dane wstępne</b>	<b>5</b>
1.1. Podstawa formalna opracowania	<b>5</b>
<b>2. Parametry techniczne i bilans użytkowy</b>	<b>6</b>
<b>3. Projekt aranżacji wnętrz</b>	<b>7-8</b>
<b>4. Informacja o obszarze oddziaływania obiektu budowlanego</b>	<b>8</b>
<b>5. Zagadnienia BHP</b>	<b>9</b>
<b>6. Zalecenia końcowe</b>	<b>9</b>
<b>7. Nadzór techniczny nad robotami</b>	<b>10</b>
<b>8. Zalecenia końcowe</b>	<b>10</b>
<b>III. ZAŁĄCZNIKI – UPRAWNIENIA BUDOWLANE AUTORÓW OPRACOWANIA</b>	<b>11-14</b>

**SPIS RYSUNKÓW:**

L.p.	Nr rysunku	Nazwa rysunku	Skala	Strona
1.	A01	PLAN SYTUACYJNY	-	15
2.	A02	LOKALIZACJA POMIESZCZEŃ PODLEGAJĄCYCH REMONTOWI PIĘTRO II	-	16
3.	A03	LOKALIZACJA POMIESZCZEŃ PODLEGAJĄCYCH REMONTOWI PIĘTRO IV, PIĘTRO V	-	17
4.	A04	PIĘTRO II POMIESZCZENIE NR 225	1:50	18
5.	A05	PIĘTRO IV POMIESZCZENIE NR 425, 427, 429	1:50	19
6.	A06	PIĘTRO IV POMIESZCZENIE NR 415, 417, 419	1:50	20
7.	A07	PIĘTRO IV POMIESZCZENIE NR 543, 545	1:50	21
8.	A08	PIĘTRO V POMIESZCZENIE NR 501, 503, 505	1:50	22
9.	A09	ZESTAWIENIE STOLARKI DRZWIOWEJ	1:50	23

## I. PRZEDMIOT REMONTU

Przedmiotem zadania jest montaż i wymiana drzwi wewnętrznych w pomieszczeniach w budynku administracyjnym przy Pl. Powstańców Warszawy 1 w Warszawie. Budynek zlokalizowany jest na działce nr 22, w obrębie 5-03-10, jednostka ewidencyjna 146510 8 dzielnica Śródmieście. Budynek administracyjny, w którym mieści się Urząd Ochrony Konkurencji i Konsumentów.

Zadanie polega na wymianie drzwi do pomieszczeń:

- V piętro

- pom. 501 - 1 szt. demontaż, zaślepienie otworu zabudową g.k. z izolacją akustyczną,
  
- pom. 501/503 - 1 szt. (przejście z pom 503) -wymiana drzwi na 90x200cm,
- pom. 503/505 - 1 szt. (przejście z pom 503 do 505) -wymiana drzwi na 90x200cm,
- pom. 543/545 – 1 szt. demontaż, zaślepienie otworu zabudową g.k. z izolacją akustyczną,

IV piętro

- Pom. 429/427 - 1 szt. (przejście z pom 427 do 429) -wymiana drzwi na 90x200cm
- Pom. 427/425 - 1 szt. (przejście z pom 427 do 425) -wymiana drzwi na 90x200cm
- Pom. 425 -1 szt. z korytarza -demontaż, zaślepienie otworu zabudową g.k. z izolacją akustyczną,
- Pom. 419 - 1 szt. z korytarza -demontaż, zaślepienie otworu zabudową g.k. z izolacją akustyczną,

- Pom. 417/419 - 1 szt. (przejście z pom 417 do 419) -wymiana drzwi na 90x200cm
- Pom. 417/415 - 1 szt. (przejście z pom 417 do 415) -wymiana drzwi na 90x200cm
- Pom. 415 - 1 szt. z korytarza - demontaż, zaślepienie otworu zabudową g.k. z izolacją akustyczną,

II piętro

- Pom. 225 – 1 szt wymiana drzwi, 1 szt zaślepienie otworu zabudową g.k. z izolacją akustyczną,

## II. PROJEKT REMONTU

### 1. Dane wstępne

#### 1.1. Podstawa formalna opracowania

Podstawę opracowania stanowi zlecenie udzielone przez Urząd Ochrony Konkurencji i Konsumentów z siedzibą przy Pl. Powstańców Warszawy 1, 00-950 Warszawa, a RAL-PROJEKT Radosław Lenart z siedzibą przy ul. Batalionów Chłopskich 87A m.92, 01-307 Warszawa.

Projekt wykonano w oparciu o:

- Inwentaryzację budowlaną przedmiotowego budynku wykonaną w kwietniu 2023r.,
- Wizję lokalną budynku objętego opracowaniem,
- Wytyczne Zamawiającego,
- Ustawa z dnia 7 lipca 1994r. Prawo budowlane ( t.j. Dz. U. z 2020r., poz. 1333), przepisami wykonawczymi do w/w ustawy, normami stosowanymi w budownictwie,
- Rozporządzenie Ministra Infrastruktury z dnia 12 kwietnia 2002r. w sprawie warunków technicznych, jakim powinny odpowiadać budynki i ich usytuowanie (Dz. U. z 2020r., poz. 1225 z późn. zm.),
- Rozporządzenie Ministra Spraw Wewnętrznych i Administracji z dnia 7 czerwca 2010r. w sprawie ochrony przeciwpożarowej budynków, innych obiektów budowlanych i terenów (Dz. U. z 2010r. Nr 109, poz. 719),
- Rozporządzenie Ministra Spraw Wewnętrznych i Administracji z dnia 24 lipca 2009r. w sprawie przeciwpożarowego zaopatrzenia w wodę oraz dróg pożarowych (Dz. U. z 2009 r. Nr 124, poz. 1030).
- Instrukcja Nr 409/2005 Instytutu Techniki Budowlanej. Projektowanie elementów żelbetowych i murowych z uwagi na odporność ogniową.
- Dokumentację archiwalną budynku przekazaną przez Inwestora.

## 2. Parametry techniczne elementów podlegających opracowaniu

Wykaz pomieszczeń podlegających opracowaniu w zakresie remontu:

- V piętro

pom. 501 - 1 szt. demontaż, zaślepienie otworu zabudową g.k. z izolacją akustyczną,

pom. 501/503 - 1 szt. (przejście z pom 503) -wymiana drzwi na 90x200cm,

pom. 503/505 - 1 szt. (przejście z pom 503 do 505) -wymiana drzwi na 90x200cm,

pom. 543/545 – 1 szt. demontaż, zaślepienie otworu zabudową g.k. z izolacją akustyczną,

IV piętro

Pom. 429/427 - 1 szt. (przejście z pom 427 do 429) -wymiana drzwi na 90x200cm

Pom. 427/425 - 1 szt. (przejście z pom 427 do 425) -wymiana drzwi na 90x200cm

Pom. 425 -1 szt. z korytarza -demontaż, zaślepienie otworu zabudową g.k. z izolacją akustyczną,

Pom. 419 - 1 szt. z korytarza -demontaż, zaślepienie otworu zabudową g.k. z izolacją akustyczną,

Pom. 417/419 - 1 szt. (przejście z pom 417 do 419) -wymiana drzwi na 90x200cm

Pom. 417/415 - 1 szt. (przejście z pom 417 do 415) -wymiana drzwi na 90x200cm

Pom. 415 - 1 szt. z korytarza - demontaż, zaślepienie otworu zabudową g.k. z izolacją akustyczną,

II piętro

Pom. 225 – 1 szt wymiana drzwi, 1 szt zaślepienie otworu zabudową g.k. z izolacją akustyczną,

**WYKONAWCA ZOBOWIĄZANY JEST ZAPEWNIĆ DLA WŁASNYCH POTRZEB PLAC BUDOWY POZA ZAKRESEM DZIAŁKI I BUDYNKU ZAMAWIAJĄCEGO.**

### **3. Zakres remontu do zgłoszenia robót:**

#### **3.1. Rozwiązania materiałowe stan projektowany:**

**Uwaga: Kolorystyka posadzek, kolorystyka ścian i sufitów oraz kolorystyka okładzin do uzgodnienia na etapie wykonawstwa po uprzednim przedstawieniu próbek kolorów. Podane nazwy materiałów zostały podane wyłącznie dla określenia wzorów i kolorystyki, możliwość zastosowania równoważnych materiałów lub lepszych po akceptacji Inwestora i Użytkownika. Przed zakupem wyposażenia Wykonawca przedstawi możliwości kolorystyczne poszczególnych elementów do wyposażenia. Inwestor ostatecznie przed zamówieniem potwierdzi kolor każdego elementu podlegającego wyposażeniu wewnątrz.**

**Wszystkie pomieszczenia** – we wszystkich pomieszczeniach po demontażu istniejących warstw wykończeniowych należy

-oczyścić posadzki, frezować istniejące warstwy na min. 1cm i wykonać wylewkę samopoziomującą (tylko w przypadku uszkodzenia wykładziny podczas wykonania demontażu istniejących drzwi)



-przed wykonaniem wykończenia ścian i sufitów należy otynkować tynkiem cementowo- wapiennym i wykonać gładzie na ścianach do kategorii IV (w miejscach wskazanych w dokumentacji rysunkowej)

- Dla drzwi wymienianych w istniejących otworach:

- demontaż istniejących drzwi ręcznie przy użyciu lekkich narzędzi ręcznych, roboty wykonywać poza czasem pracy osób w urzędzie, przed demontażem należy zabezpieczyć wszystkie elementy ścian, podłóg i wyposażenia wewnątrz folią budowlaną. Stan istniejący pomieszczeń przed rozpoczęciem robót należy zinwentaryzować i wykonać dokumentację fotograficzną.

- glify drzwi po demontażu należy oczyścić, wyciąć elementy stalowe z muru, w razie potrzeby dokonać dostosowania otworu do projektowanych drzwi tj. miejscowe podkucie ścian na szerokość do 10 cm, skucie fragmentów nadproży w ścianach działowych, montaż nowych nadproży prefabrykowanych typu L-19/120 (w miejscu wskazanym w dokumentacji rysunkowej), wycięcie fragmentów konstrukcji stalowej ścian gips-kartonowych, zawężenie otworów drzwiowych poprzez wykonanie zabudów gips-kartonowych, gruntowanie ścian, wykonanie lokalnych uzupełnień tynków, gładzi gipsowych, gruntowanie, malowanie całej powierzchni ścian po montażu drzwi z obu stron ściany, akrylowanie drzwi, lokalne korekty cokołów i listew podłogowych, lokalna wymiana wykładziny w pomieszczeniach w kolorze i kształcie odtworzeniowym. Wybrane drzwi do przełożenia istniejącą kontrolę dostępu i podłączenie do systemu istniejącego. Wybrana kontrola dostępu do demontażu zgodnie z dokumentacją rysunkową.

## -Drzwi wewnętrzne

WYMAGANIA DRZWI	ZDJĘCIE POGLĄDOWE
<p><b>DRZWI DO POMIESZCZEŃ BIUROWYCH DLA PIĘTRA IV i V</b></p> <p>Drzwi nowe pełne z wypełnieniem akustycznym, okleina dwustronna, kolor złoty dąb, dźwiękoszczelność 33dB, grubość 60mm, ościeżnica bezuszczelkowa, zawiasy regulowane 3d, wyposażone w zamek na klucz zwykły, klamka, zamek podklamkowy, wytypowane drzwi z zamkiem elektrycznym do podłączenia kontroli dostępu. Próg podwyższający izolacyjność akustyczną - drewniany wys. 19mm drewniany systemowy producenta drzwi.</p> <p>Np. Gerda comfort 60 lub równoważne zgodnie z parametrami powyżej</p>	
<p><b>DRZWI DO POMIESZCZEŃ BIUROWYCH DLA PIĘTRA II</b></p> <p>Drzwi nowe pełne, kolor nawiązujący do drzwi na II piętrze np. PORTA kolor Dąb Milano (kolor dostosowany do drzwi istniejących na korytarzu), drzwi z płyty wiórowej pełnej, obłożona płytą HDF, okleina dwustronna, wyposażone w zamek na klucz zwykły, dwa zawiasy czopowe, klamka kolor srebrny mat, drzwi w montażu wraz z ościeżnicą regulowaną.</p>	

## - Ściany działowe – zaślepienie otworów

Ściany działowe gipsowo-kartonowe na podwójnej płycie o gr.8-12cm o podwyższonych parametrach izolacyjności akustycznej  $R_{a1} > 50\text{dB}$ , na zdwojonej konstrukcji z profili stalowych C50, wypełnienie wełną mineralną.

## - Wykończenia ścian wewnętrznych

Tynk cementowo-wapienny maszynowy twardy ( reakcja na ogień A1, wytrzymałość na ścislenie  $>2\text{N/mm}^2$ , wytrzymałość na zginanie  $>1\text{N/mm}^2$ ) malowanie farbą ceramiczną.



#### **4. Informacja o obszarze oddziaływania obiektu budowlanego**

Na podstawie art. 3. pkt 20 ustawy z dnia 7 lipca 1994r. – Prawo budowlane (Dz.U. 2021 poz. 2351), na podstawie Dz.U. z 2022 roku poz. 1225 w sprawie warunków technicznych, jakim powinny odpowiadać budynki i ich usytuowanie:

- obszar oddziaływania obiektu dla przedmiotowej zadania stanowi działka o numerze ewidencyjnym 22 w obrębie 5-03-10 jednostka ewidencyjna 146510 8, na której usytuowany jest przedmiotowy budynek.

#### **5. Odbiór robót**

Stolarkę drzwiową i osprzęt należy transportować na urządzeniach jezdnych lub ręcznie, tak by nie spowodować uszkodzeń.

Roboty budowlane należy wykonać zgodnie z wytycznymi producenta i opisem projektu budowlanego. Stolarkę należy montować z zachowaniem zasad bhp w sposób bezpieczny i trwały. W trakcie wykonywania robót należy przeprowadzać częściowe odbiory techniczne. Odbiory te powinny być dokonywane komisyjnie i udokumentowane protokołami odbiorów częściowych. Po zakończeniu robót montażowych należy dokonać odbioru końcowego.

Odbiór robót zanikających i ulegających zakryciu.

Odbiór robót zanikających i ulegających zakryciu polega na finalnej ocenie jakości wykonywanych robót oraz ilości tych robót, które w dalszym procesie realizacji ulegną zakryciu. Odbiór robót zanikających i ulegających zakryciu będzie dokonany w czasie umożliwiającym wykonanie ewentualnych korekt i poprawek bez hamowania ogólnego postępu robót. Odbioru tego dokonuje Inspektor nadzoru. Gotowość danej części robót do odbioru zgłasza wykonawca wpisem do dziennika montażu z jednoczesnym powiadomieniem Inspektora nadzoru.

Odbiór będzie przeprowadzony niezwłocznie, nie później jednak niż w ciągu 3 dni od daty zgłoszenia wpisem do dziennika montażu i powiadomienia o tym fakcie inspektora nadzoru. Wszystkie roboty zanikające powinny zostać udokumentowane fotograficznie z opisaniem daty oraz miejsca wykonania.

Odbiór ostateczny (końcowy).

Odbiór ostateczny polega na finalnej ocenie rzeczywistego wykonania robót w odniesieniu do zakresu (ilości) oraz jakości. Całkowite zakończenie robót oraz gotowość do odbioru ostatecznego będą stwierdzone przez Wykonawcę wpisem do dziennika budowy.

Wszystkie roboty powinny być odbierane na poszczególnych pomieszczeniach. Odbioru powinien dokonywać inspektor nadzoru inwestorskiego przy udziale przedstawiciela wykonawcy robót.

#### **6. Zagadnienia BHP**

Prowadzone roboty należy wykonać zgodnie z :

- Rozporządzeniem Ministra Infrastruktury z dnia 6 lutego 2003 roku w sprawie bezpieczeństwa i higieny pracy podczas wykonywania robót budowlanych (Dz.U. nr 47 poz. 401.),
- Obwieszczeniem Ministra Gospodarki, Pracy i Polityki Socjalnej z dn. 28.08.2003. w sprawie ogłoszenia jednolitego tekstu Ministra Pracy i Polityki Socjalnej w sprawie ogólnych przepisów bhp (Dz.U. Nr 169, poz.1650) - (Dz.U. nr 129 poz. 844),
- Rozporządzeniem Ministra Infrastruktury w sprawie warunków technicznych, jakim powinny odpowiadać budynki i ich usytuowanie z dnia 15.06.2002 (Dz.U. nr 75, poz. 690 z 2002 r.) z późniejszymi zmianami Dz.U. nr 926 z 2013r..
- Wymogami B.H.P. w projektowaniu, rozruchu i eksploatacji obiektów i urządzeń wodno-ściekowych w gospodarce komunalnej C.T.B.K. – 1989 r.,

## **7. Nadzór techniczny nad robotami**

Ze względu na szczególny charakter robót powinny być one wykonywane przez wykwalifikowanych pracowników i pod nadzorem technicznym. Warunki te mogą być spełnione w przypadku prowadzenia robót przez przedsiębiorstwo posiadające doświadczenie w zakresie opisanym w projekcie.

Niezależnie od stałego nadzoru technicznego prowadzonego przez wykonawcę robót, wszystkie prace wykonywane powinny być pod nadzorem osób posiadających odpowiednie uprawnienia budowlane.

## **8. Zalecenia końcowe**

- W wypadku stwierdzenia różnic pomiędzy stanem istniejącym, a przewidzianym w projekcie należy niezwłocznie skontaktować się z autorem opracowania.
- Wszystkie materiały muszą spełniać obowiązujące wymogi techniczne i posiadać właściwe atesty i certyfikaty dopuszczające do stosowania w budownictwie.

### III. ZAŁĄCZNIKI - UPRAWNIENIA BUDOWLANE AUTORA OPRACOWANIA



IZBA ARCHITEKTÓW  
RZECZYPOSPOLITEJ POLSKIEJ

WARMIŃSKO-MAZURSKA OKRĘGOWA IZBA ARCHITEKTÓW RP  
OKRĘGOWA KOMISJA KWALIFIKACYJNA

Znak sprawy: 17/WMOKK./2018

Olsztyn, dnia 7 grudnia 2018 r.

#### DECYZJA nr 17/WMOKK/2018

Na podstawie art. 24 ust.1 pkt 2 ustawy z dnia 15 grudnia 2000r. o samorządach zawodowych architektów oraz inżynierów budownictwa (Dz. U. z 2016 poz. 1725 z późn. zmianami) w związku z art. 12, art. 13 oraz art. 14 ust.1 pkt 1 ustawy z dnia 7 lipca 1994r. Prawo budowlane (Dz. U. z 2018 poz.1202 z późn. zm.), zgodnie z art. 104 ustawy z dnia 14 czerwca 1960r. Kodeks postępowania administracyjnego (Dz. U. z 2018 poz.2096)

stwierdza się, że:

Pan: magister inżynier architekt: **Radosław Krzysztof Lenart**  
urodzony w dniu 5 lutego 1991 r. w Kielcach

**posiada odpowiednie wykształcenie techniczne oraz praktykę zawodową i po zdaniu egzaminu z wynikiem pozytywnym otrzymuje**

#### UPRAWNIENIA BUDOWLANE

**w specjalności architektonicznej do projektowania bez ograniczeń**

Powyższe uprawnienia budowlane upoważniają do wykonywania samodzielnej funkcji technicznej w budownictwie, obejmującej:

- 1) projektowanie, sprawdzanie projektów architektoniczno-budowlanych i sprawowanie nadzoru autorskiego;**
- 2) sprawowanie kontroli technicznej utrzymania obiektów budowlanych;**


Decyzja niniejsza jako uwzględniająca w całości żądanie strony nie wymaga uzasadnienia.

Od powyższej decyzji przysługuje Panu odwołanie do Krajowej Komisji Kwalifikacyjnej Izby Architektów RP za pośrednictwem Okręgowej Komisji Kwalifikacyjnej Warmińsko-Mazurskiej Okręgowej Izby Architektów RP, w terminie 14 dni od dnia doręczenia decyzji.

- Przewodniczący Komisji: **Anna Rokita** .....  
(imię lub imiona i nazwisko)
- Sekretarz Komisji: **Adriana Patalas** .....  
(imię lub imiona i nazwisko)
- Członek Komisji: **Magdalena Rafalska** .....  
(imię lub imiona i nazwisko)
- Członek Komisji: **Andrzej Góralski** .....  
(imię lub imiona i nazwisko)
- Członek Komisji: **Adam Mazurkiewicz** .....  
(imię lub imiona i nazwisko)
- Członek Komisji: **Piotr Mikulski-Bak** .....  
(imię lub imiona i nazwisko)
- Członek Komisji: **Piotr Kaniewski** .....  
(imię lub imiona i nazwisko)

Otrzymują:

- Wnioskodawca: *Radosław K. Lenart*
- Główny Inspektor Nadzoru Budowlanego - w celu wpisania do centralnego rejestru osób posiadających uprawnienia budowlane (po uprawomocnieniu się decyzji)
- Warmińsko-Mazurska Okręgowa Rada Izby Architektów RP (po uprawomocnieniu się decyzji)

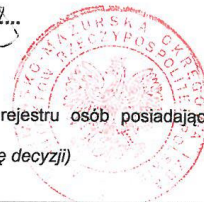

10-117 Olsztyn, ul. 1-Maja 13, pok.306, tel. (0-89)521 34 30 do 32, e-mail : [wm@iarp.pl](mailto:wm@iarp.pl), <http://www.wm.iarp.pl>  
NIP : 739-32-79-898, REGON : 017466395-00067, Konto : PKO BP II O/Olsztyn, Nr 39 1020 3541 0000 5602 0011 4033



IZBA ARCHITEKTÓW  
RZECZYPOSPOLITEJ POLSKIEJ

Mazowiecka Okręgowa Rada Izby Architektów RP

## **ZAŚWIADCZENIE - ORYGINAŁ**

(wypis z listy architektów)

Mazowiecka Okręgowa Rada Izby Architektów RP zaświadcza, że:

**mgr inż. arch. Radosław Krzysztof LENART**

posiadający kwalifikacje zawodowe do pełnienia samodzielnych funkcji technicznych w budownictwie w specjalności architektonicznej i w zakresie posiadanych uprawnień nr **17/WMOKK/2018**, jest wpisany na listę członków Mazowieckiej Okręgowej Izby Architektów RP pod numerem: **MA-3124**.

Członek czynny od: 15-01-2019 r.

Data i miejsce wygenerowania zaświadczenia: 04-01-2022 r. Warszawa.

Zaświadczenie jest ważne do dnia: **30-06-2023 r.**

Podpisano elektronicznie w systemie informatycznym Izby Architektów RP przez:  
Anatol Kuczyński, Sekretarz Okręgowej Rady Izby Architektów RP.

Nr weryfikacyjny zaświadczenia:

**MA-3124-E6F9-48E2-D3D7-B7E9**

---

Dane zawarte w niniejszym zaświadczeniu można sprawdzić podając nr weryfikacyjny zaświadczenia w publicznym serwisie internetowym Izby Architektów: [www.izbaarchitektow.pl](http://www.izbaarchitektow.pl) lub kontaktując się bezpośrednio z właściwą Okręgową Izbą Architektów RP.



Mazowiecka Okręgowa Izba Inżynierów Budownictwa  
Okręgowa Komisja Kwalifikacyjna  
sygn. akt. MAZ/7131-7132/828/17/K

Warszawa, dnia 28 grudnia 2017 r.

### DECYZJA

Na podstawie art. 24 ust.1 pkt 2 ustawy z dnia 15 grudnia 2000 r. o samorządach zawodowych architektów oraz inżynierów budownictwa (tekst jedn.: Dz.U. z 2016 r., poz. 1725) i art. 12 ust. 1 pkt 1 - 5, ust. 2, 3 i 4c pkt 3, art. 13 ust. 1, 3 i 4, art. 14 ust. 1 pkt 2 ustawy z dnia 7 lipca 1994 r. Prawo budowlane (tekst jedn.: Dz.U. z 2017 r., poz. 1332) oraz § 10 i 12 ust. 1 rozporządzenia Ministra Infrastruktury i Rozwoju z dnia 11 września 2014 r. w sprawie samodzielnych funkcji technicznych w budownictwie (Dz.U. poz. 1278), po ustaleniu, że zostały spełnione warunki w zakresie przygotowania zawodowego oraz po złożeniu egzaminu na uprawnienia budowlane z wynikiem pozytywnym

**Pan mgr inż. Radosław Krzysztof Lenart**  
ur. dnia 5 lutego 1991 roku w Kielcach  
otrzymuje

**UPRAWNIENIA BUDOWLANE**  
numer ewidencyjny MAZ/0937/PWBKb/17  
do projektowania i kierowania robotami budowlanymi  
w specjalności konstrukcyjno-budowlanej  
bez ograniczeń

### UZASADNIENIE

W związku z uwzględnieniem w całości żądania strony, na podstawie art. 107 § 4 K.p.a. odstępuje się od uzasadnienia decyzji. Zakres nadanych uprawnień budowlanych wskazano na odwrocie decyzji.

### Pouczenie

Od niniejszej decyzji służy odwołanie do Krajowej Komisji Kwalifikacyjnej Polskiej Izby Inżynierów Budownictwa w Warszawie, za pośrednictwem Okręgowej Komisji Kwalifikacyjnej Mazowieckiej Okręgowej Izby Inżynierów Budownictwa w terminie 14 dni od daty jej doręczenia.

Zgodnie z treścią art. 127a ustawy Kodeks postępowania administracyjnego (Dz. U. z 2017 r. poz. 1257 t. j.):

§ 1. W trakcie biegu terminu do wniesienia odwołania strona może zrzec się prawa do wniesienia odwołania wobec organu administracji publicznej, który wydał decyzję.

§ 2. Z dniem doręczenia organowi administracji publicznej oświadczenia o zrzeczeniu się prawa do wniesienia odwołania przez ostatnią ze stron postępowania, decyzja staje się ostateczna prawomocna.

W przypadku złożenia przez stronę oświadczenia o zrzeczeniu się prawa do odwołania od decyzji (określonego w § 2) stronie nie przysługuje prawo do odwołania się ani skargi do sądu administracyjnego.

### Skład orzekający Okręgowej Komisji Kwalifikacyjnej:

dr hab. inż. Eugeniusz Koda, prof. nadzw.

dr inż. Jerzy Idzikowski

mgr inż. Krzysztof Karol Booss



**Zaświadczenie**  
o numerze weryfikacyjnym:  
**MAZ-JCI-A3M-7BD \***

Pan **RADOSŁAW KRZYSZTOF LENART** o numerze ewidencyjnym **MAZ/BO/0850/17**  
adres zamieszkania **SUDÓŁ 206, 27-400 OSTROWIEC ŚWIĘTOKRZYSKI**  
jest członkiem Mazowieckiej Okręgowej Izby Inżynierów Budownictwa i posiada wymagane  
ubezpieczenie od odpowiedzialności cywilnej.  
Niniejsze zaświadczenie jest ważne od **2023-01-01** do **2023-12-31**.

Zaświadczenie zostało wygenerowane elektronicznie i opatrzone bezpiecznym podpisem elektronicznym  
weryfikowanym przy pomocy ważnego kwalifikowanego certyfikatu w dniu **2022-11-21** roku przez:

**Roman Lulis, Przewodniczący Rady Mazowieckiej Okręgowej Izby Inżynierów Budownictwa.**

Zgodnie z art. 78<sup>1</sup> K.C.


§ 1. Do zachowania elektronicznej formy czynności prawnej wystarcza złożenie oświadczenia woli w postaci elektronicznej i opatrzenie go kwalifikowanym podpisem elektronicznym.


§ 2. Oświadczenie woli złożone w formie elektronicznej jest równoważne z oświadczeniem woli złożonym w formie pisemnej.


\* Weryfikację poprawności danych w niniejszym zaświadczeniu można sprawdzić za pomocą numeru weryfikacyjnego zaświadczenia na stronie Polskiej Izby Inżynierów Budownictwa [www.piiib.org.pl](http://www.piiib.org.pl) lub kontaktując się z biurem właściwej Okręgowej Izby Inżynierów Budownictwa.



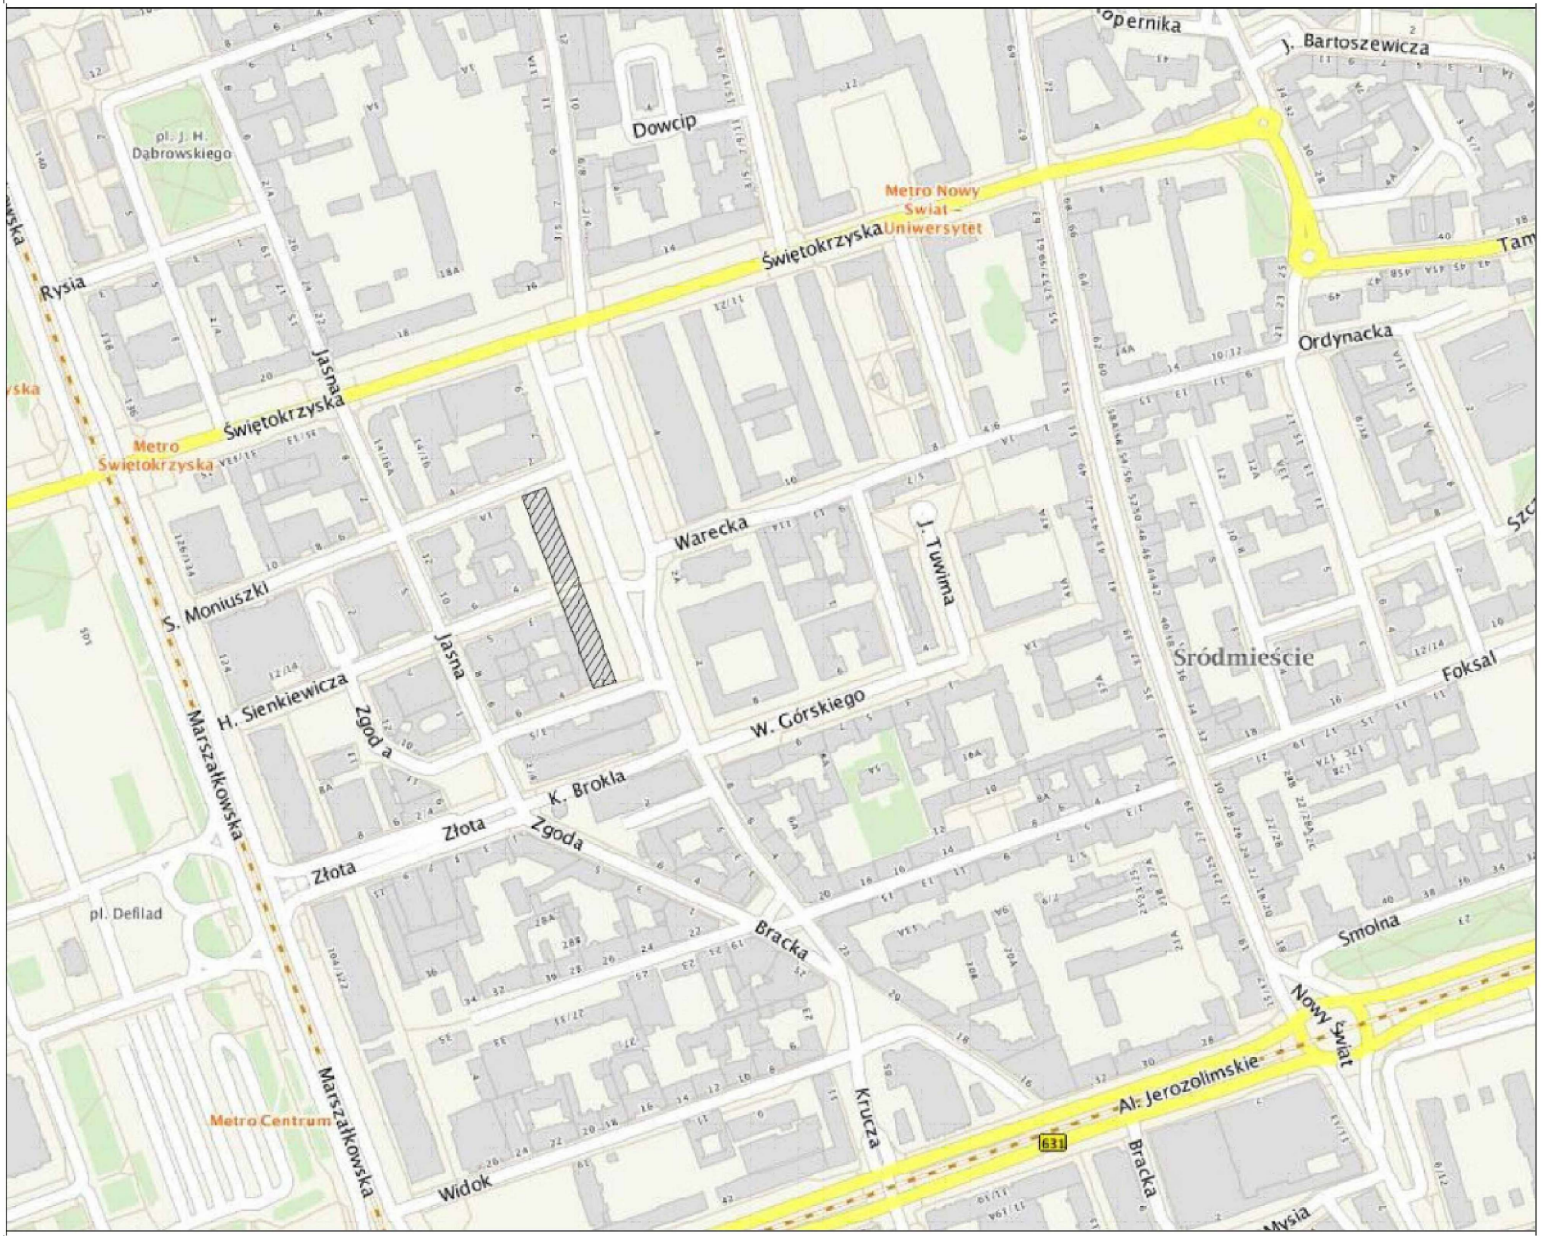


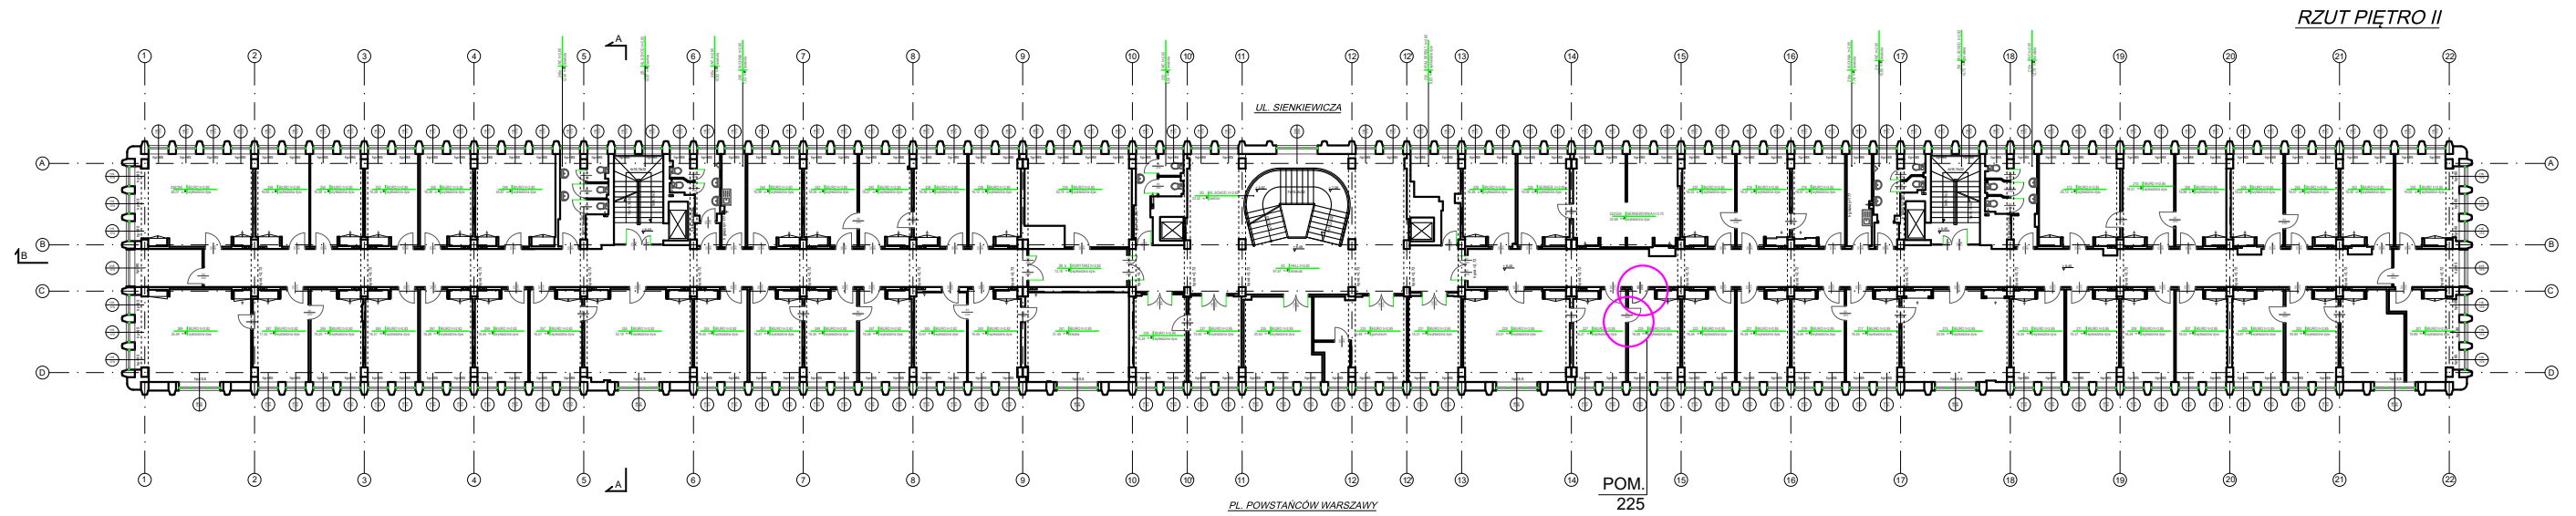


 OPRAWOWYwany BUDYNEK

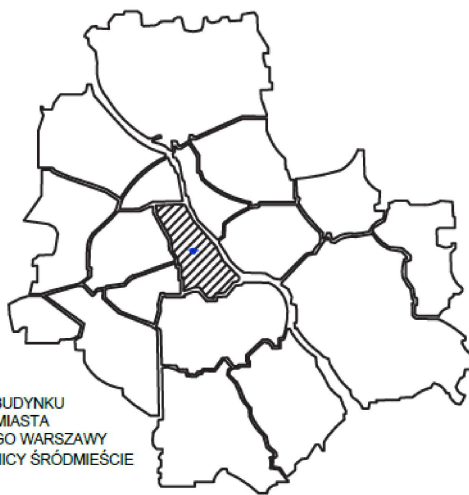

POŁOŻENIE BUDYNKU  
WZGLĘDEM MIASTA  
STOLECZNEGO WARSZAWY  
ORAZ DZIELNICY ŚRÓDMIEŚCIE


		PRACOWNIA PROJEKTOWA RAL-PROJEKT RADOŚLAW LENART UL. BATALIONÓW CHŁOPSKICH 87A M.92, 01-307 WARSZAWA RACHUNEK ING BANK SŁĄSKI 58 1050 1025 1000 0092 2012 5786 NIP 6612303172, TEL.781-062-207, REGON 363188867 E-MAIL RALPROJEKT.RADOSLAWLENART@GMAIL.COM	
Nazwa zamierzenia budowlanego	PROJEKT WYKONAWCZY REMONTU DRZWI WEWNĘTRZNYCH DO WYTYPOWANYCH POMIESZCZEŃ BIUROWYCH W BUDYNKU ADMINISTRACYJNYM PRZY PL. POWSTAŃCÓW WARSZAWY 1 W WARSZAWIE		
Adres inwestycji	dz. nr ew. 22, obręb 5-03-10, jednostka ewid: 146510 8; Pl. Powstańców Warszawy 1, 05-077 Warszawa, kategoria budynku XII		
Inwestor	URZĄD OCHRONY KONKURENCJI I KONSUMENTÓW PL.POWSTAŃCÓW WARSZAWY 1, 00-950 WARSZAWA		
Adres Inwestora	Pl.Powstańców Warszawy 1, 00-950 Warszawa		Podpis:
Tytuł rysunku	PLAN SYTUACYJNY		
Data: 11.04.2023r.	Projektant w specjalności architektonicznej i konstrukcyjno-budowlanej	mgr inż. arch. Radosław Lenart nr upr. 17/WMOKK/2018 nr upr.MAZ/0937/PWBKb/17	Nr rys. A01



**LEGENDA:**


II piętro

Pom. 225 - 1 szt. - zaślepienie otworu między pomieszczeniami, wymiana 1 szt. drzwi


 <b>PRACOWNIA PROJEKTOWA RAL-PROJEKT RADOŚLAW LENART</b> UL. BATALIONÓW CHŁÓPSKICH 87A M.92, 01-307 WARSZAWA RACHUNEK ING BANK SŁĄSKI 58 1050 1025 1000 0092 2012 5786 NIP 6612303172 TEL.781-062-207 REGON 363188867 E-MAIL RALPROJEKTRADOSLAWLENART@GMAIL.COM			
Nazwa zamierzenia budowlanego	<b>PROJEKT WYKONAWCZY REMONTU DRZWI WEWNĘTRZNYCH DO WYTYPOWANYCH POMIESZCZEŃ BIUROWYCH W BUDYNKU ADMINISTRACYJNYM PRZY PL. POWSTAŃCÓW WARSZAWY 1 W WARSZAWIE</b>		
Adres inwestycji	dz. nr ew. 22, obręb 5-03-10, jednostka ewid: 146510 8; Pl. Powstańców Warszawy 1, 05-077 Warszawa, kategoria budynku XII		
Inwestor	URZĄD OCHRONY KONKURENCJI I KONSUMENTÓW PL.POWSTAŃCÓW WARSZAWY 1, 00-950 WARSZAWA		Skala
Adres Inwestora	Pl.Powstańców Warszawy 1, 00-950 Warszawa		Podpis: 1:500
Tytuł rysunku	LOKALIZACJA POMIESZCZEŃ PODLEGAJĄCYCH REMONTOWI PARTER, PIĘTRO II		
Data: 11.04.2023r.	Projektant w specjalności architektonicznej i konstrukcyjno-budowlanej	mgr inż. arch. Radosław Lenart nr upr. 17/WMOKK/2018 nr upr.MAZ/0937/PWBKb/17	Nr rys. A02



RZUT PIĘTRO IV

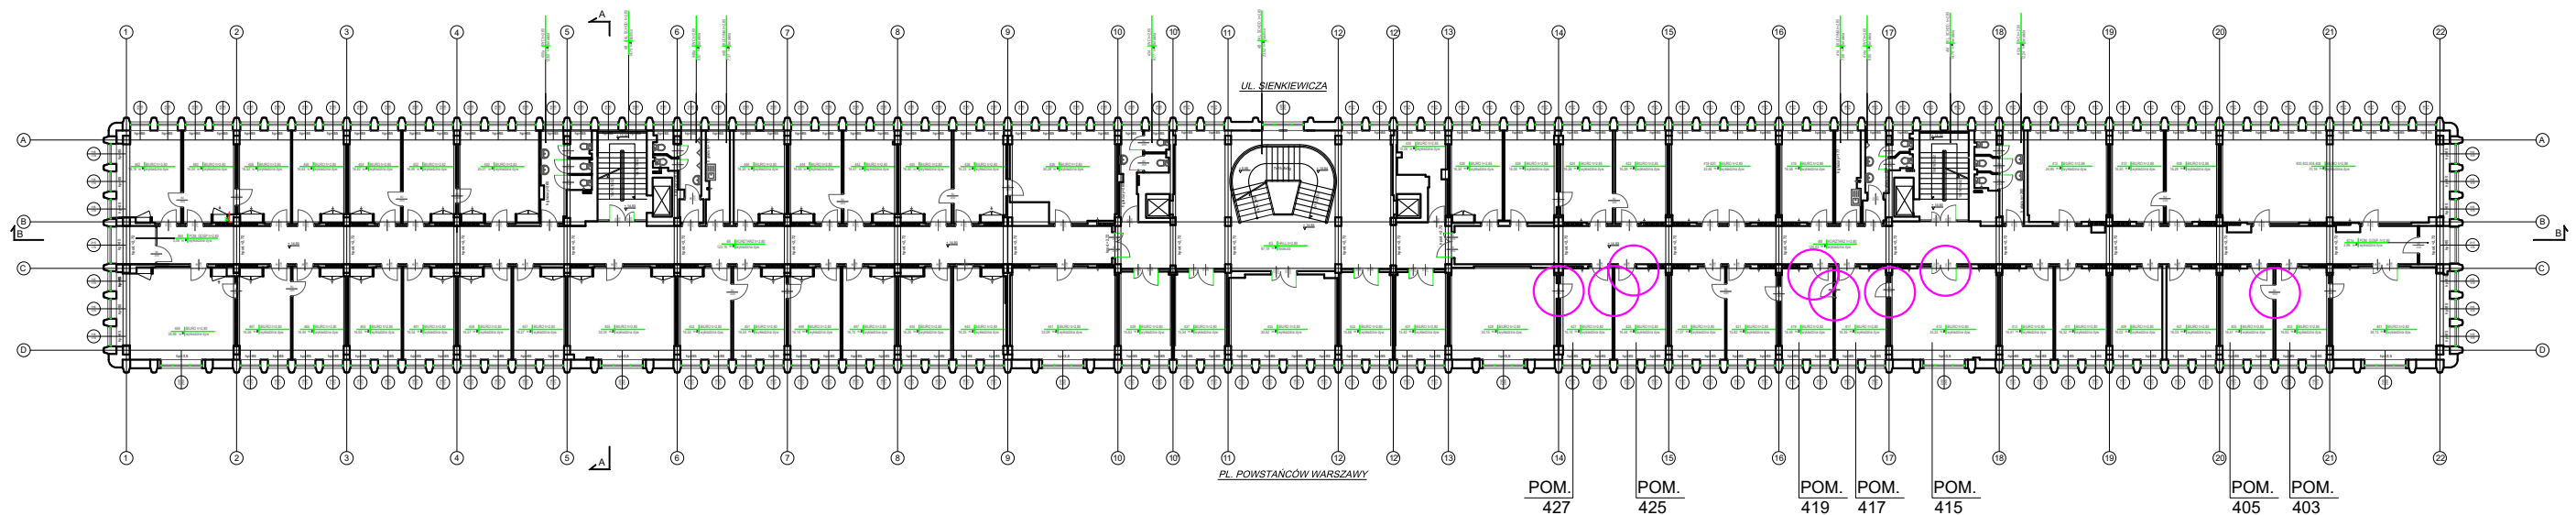

RZUT PIĘTRO V

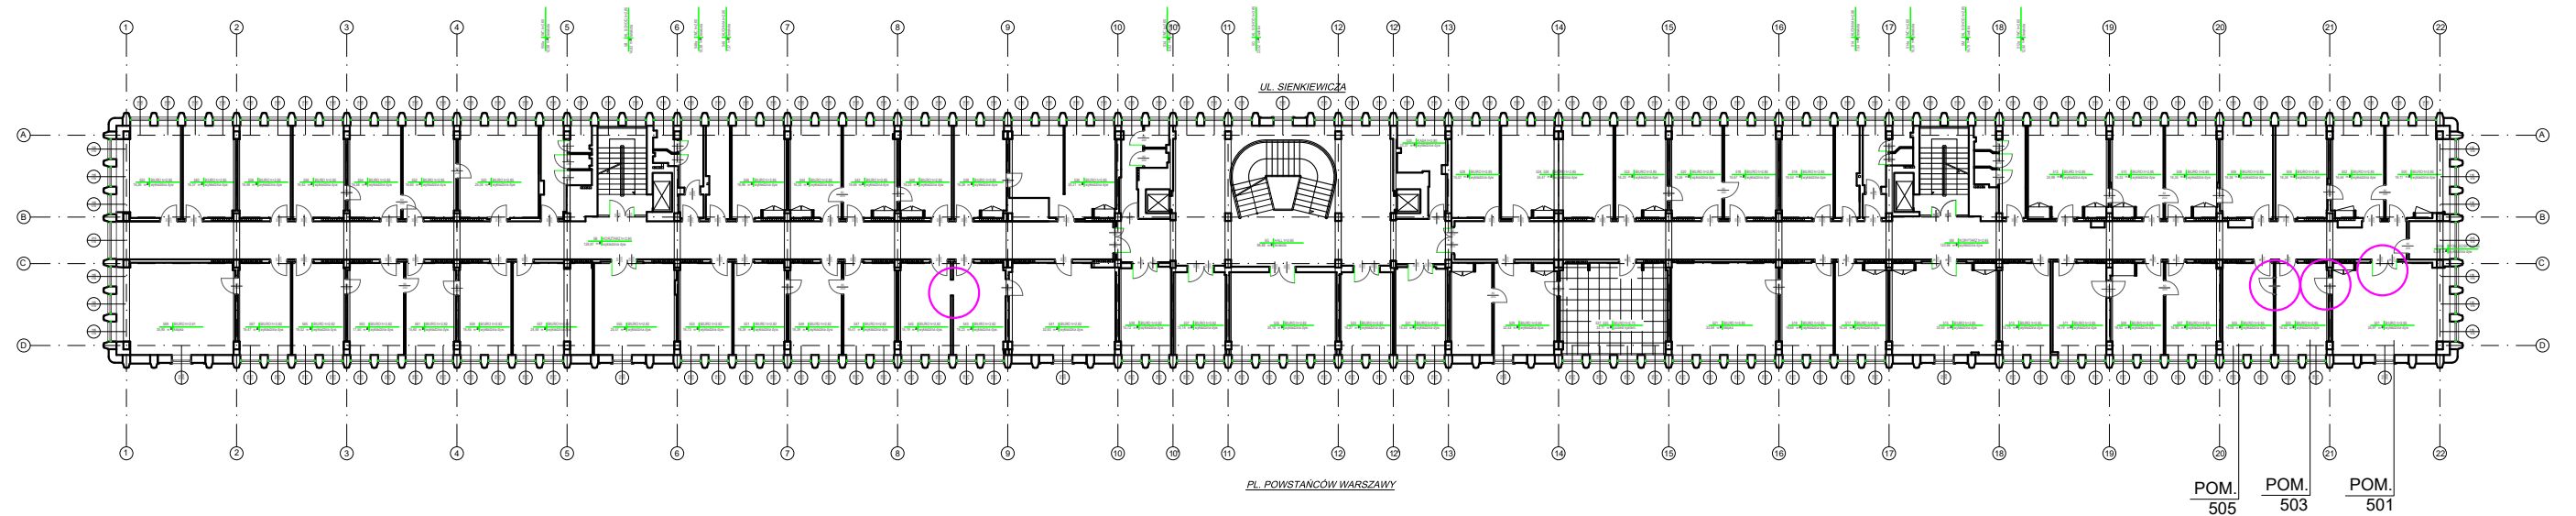


LEGENDA:

- V piętro
- pom. 501 - 1 szt. demontaż, zaślepienie otworu zabudową g.k. z izolacją akustyczną,
- pom. 501/503 - 1 szt. (przejście z pom 503) -wymiana drzwi na 80x200cm
- pom. 503/505 - 1 szt. (przejście z pom 503 do 505) -wymiana drzwi na 80x200cm
- pom. 543/545 - 1 szt. demontaż, zaślepienie otworu zabudową g.k. z izolacją akustyczną,

IV piętro

- Pom. 429/427 - 1 szt. (przejście z pom 427 do 429) -wymiana drzwi na 80x200cm
- Pom. 427/425 - 1 szt. (przejście z pom 427 do 425) -wymiana drzwi na 80x200cm
- Pom. 425 - 1 szt. z korytarza -demontaż, zaślepienie otworu zabudową g.k. z izolacją akustyczną,
- Pom. 419 - 1 szt. z korytarza -demontaż, zaślepienie otworu zabudową g.k. z izolacją akustyczną,
- Pom. 417/419 - 1 szt. (przejście z pom 417 do 419) -wymiana drzwi na 80x200cm
- Pom. 417/415 - 1 szt. (przejście z pom 417 do 415) -wymiana drzwi na 80x200cm
- Pom. 415 - 1 szt. z korytarza - demontaż, zaślepienie otworu zabudową g.k. z izolacją akustyczną,


 <b>PRACOWNIA PROJEKTOWA RAL-PROJEKT RADOSŁAW LENART</b> UL. BATALIONÓW CHŁÓPSKICH 87A M.92, 01-307 WARSZAWA RACHUNEK ING BANK SŁĄSKI 58 1050 1025 1000 0092 2012 5786 NIP 6612303172 TEL.781-062-207 REGON 363188867 E-MAIL RALPROJEKTRADOSLAWLENART@GMAIL.COM		
Nazwa zamierzenia budowlanego	<b>PROJEKT WYKONAWCZY REMONTU DRZWI WEWNĘTRZNYCH DO WYTYPOWANYCH POMIESZCZEŃ BIUROWYCH W BUDYNKU ADMINISTRACYJNYM PRZY PL. POWSTAŃCÓW WARSZAWY 1 W WARSZAWIE</b>	
Adres inwestycji	dz. nr ew. 22, obręb 5-03-10, jednostka ewid: 146510 8; Pl. Powstańców Warszawy 1, 05-077 Warszawa, kategoria budynku XII	
Inwestor	<b>URZĄD OCHRONY KONKURENCJI I KONSUMENTÓW PL.POWSTAŃCÓW WARSZAWY 1, 00-950 WARSZAWA</b>	Skala
Adres Inwestora	<b>Pl.Powstańców Warszawy 1, 00-950 Warszawa</b>	Podpis: 1:500
Tytuł rysunku	LOKALIZACJA POMIESZCZEŃ PODLEGAJĄCYCH REMONTOWI PIĘTRO IV, PIĘTRO V Projektant w specjalności architektonicznej i konstrukcyjno-budowlanej	mgr inż. arch. Radosław Lenart nr upr. 17/WMOKK/2018 nr upr.MAZ/0937/PWBKb/17
Data: 11.04.2023r.		Nr rys. A03

LEGENDA:

XXX Drzwi do demontażu wraz z ościeżnicą


M+G

Wykonanie gładzi na ścianie (20% powierzchni), gruntowanie, malowanie farbami ceramicznymi (100% powierzchni) kolor z palety NCS jak istniejący dotyczy całej wysokości ściany w wyznaczonym fragmencie

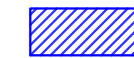


Wykonanie zabudowy otworu z płyt gips-kartonowych (płyta cicha 1,25cm) na stelażu stalowym i wypełnienie wełny mineralnej 50mm, izolacyjność akustyczna Rw min=51 dB dla zabudowy

Wykonanie cokołu na ścianie analogicznie do istniejącego w pomieszczeniu z wykładziny dywanowej z systemową listwą dotyczy także wykończenia przy nowych drzwiach montowanych

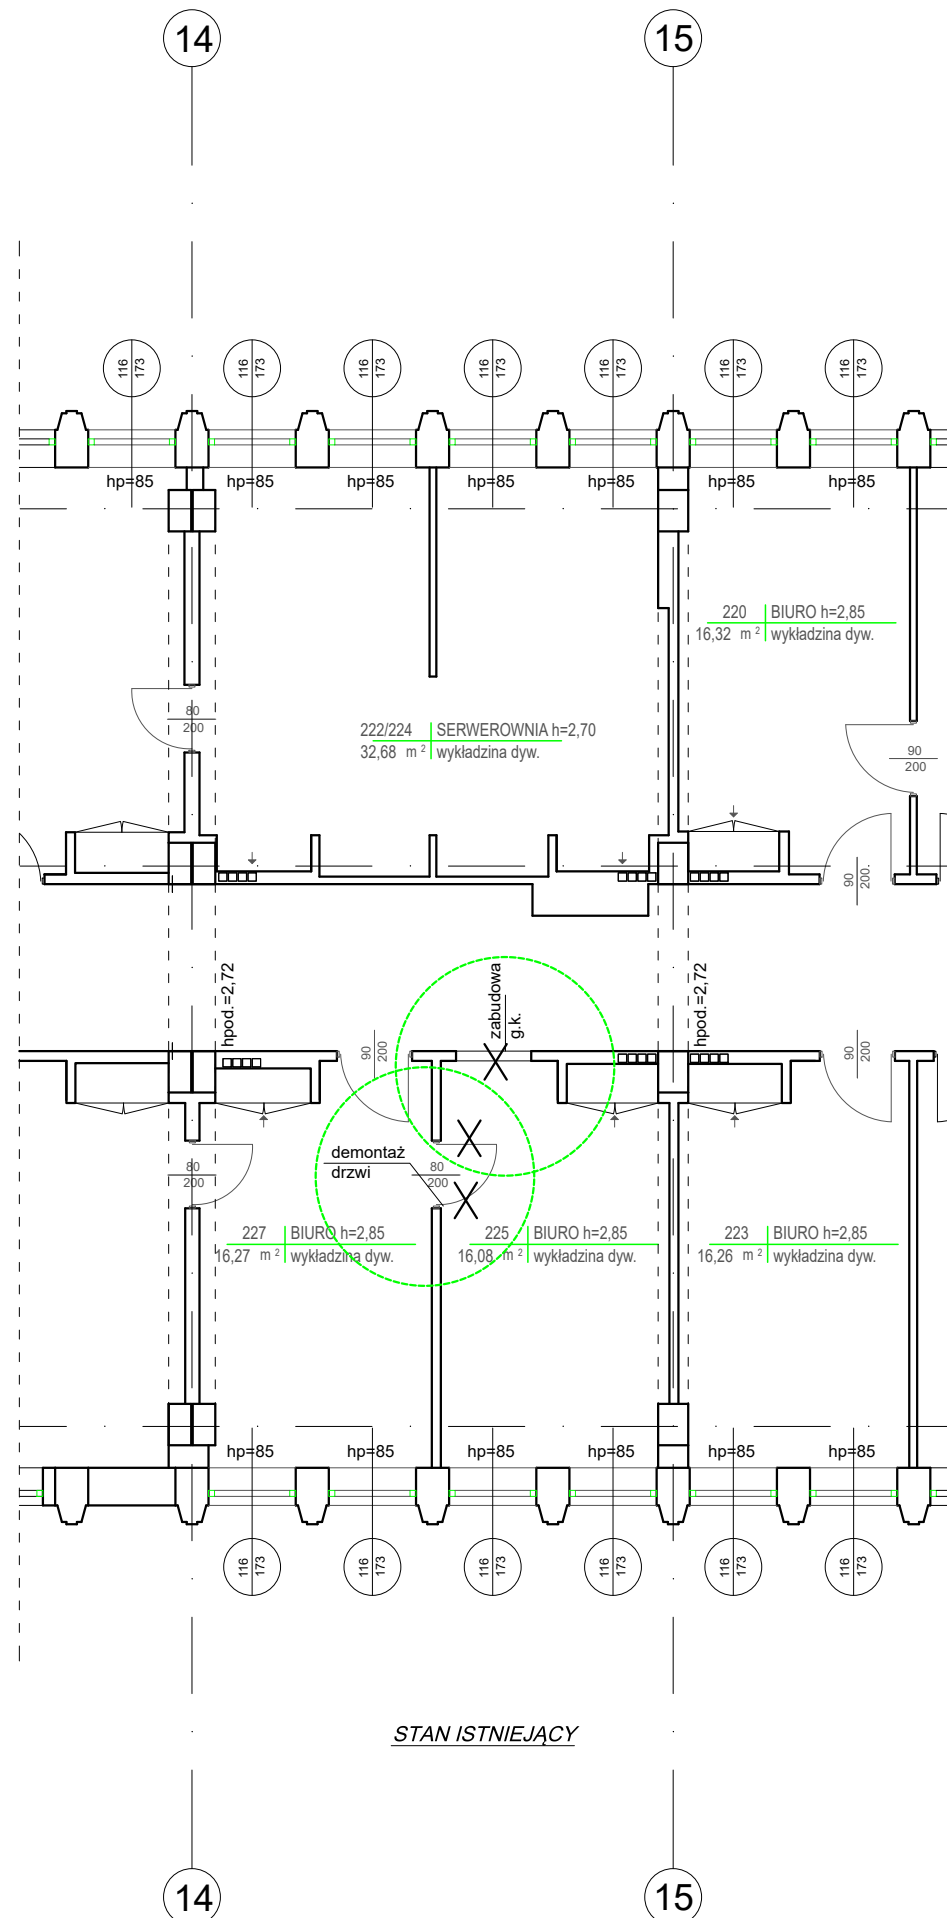


STAN ISTNIEJĄCY

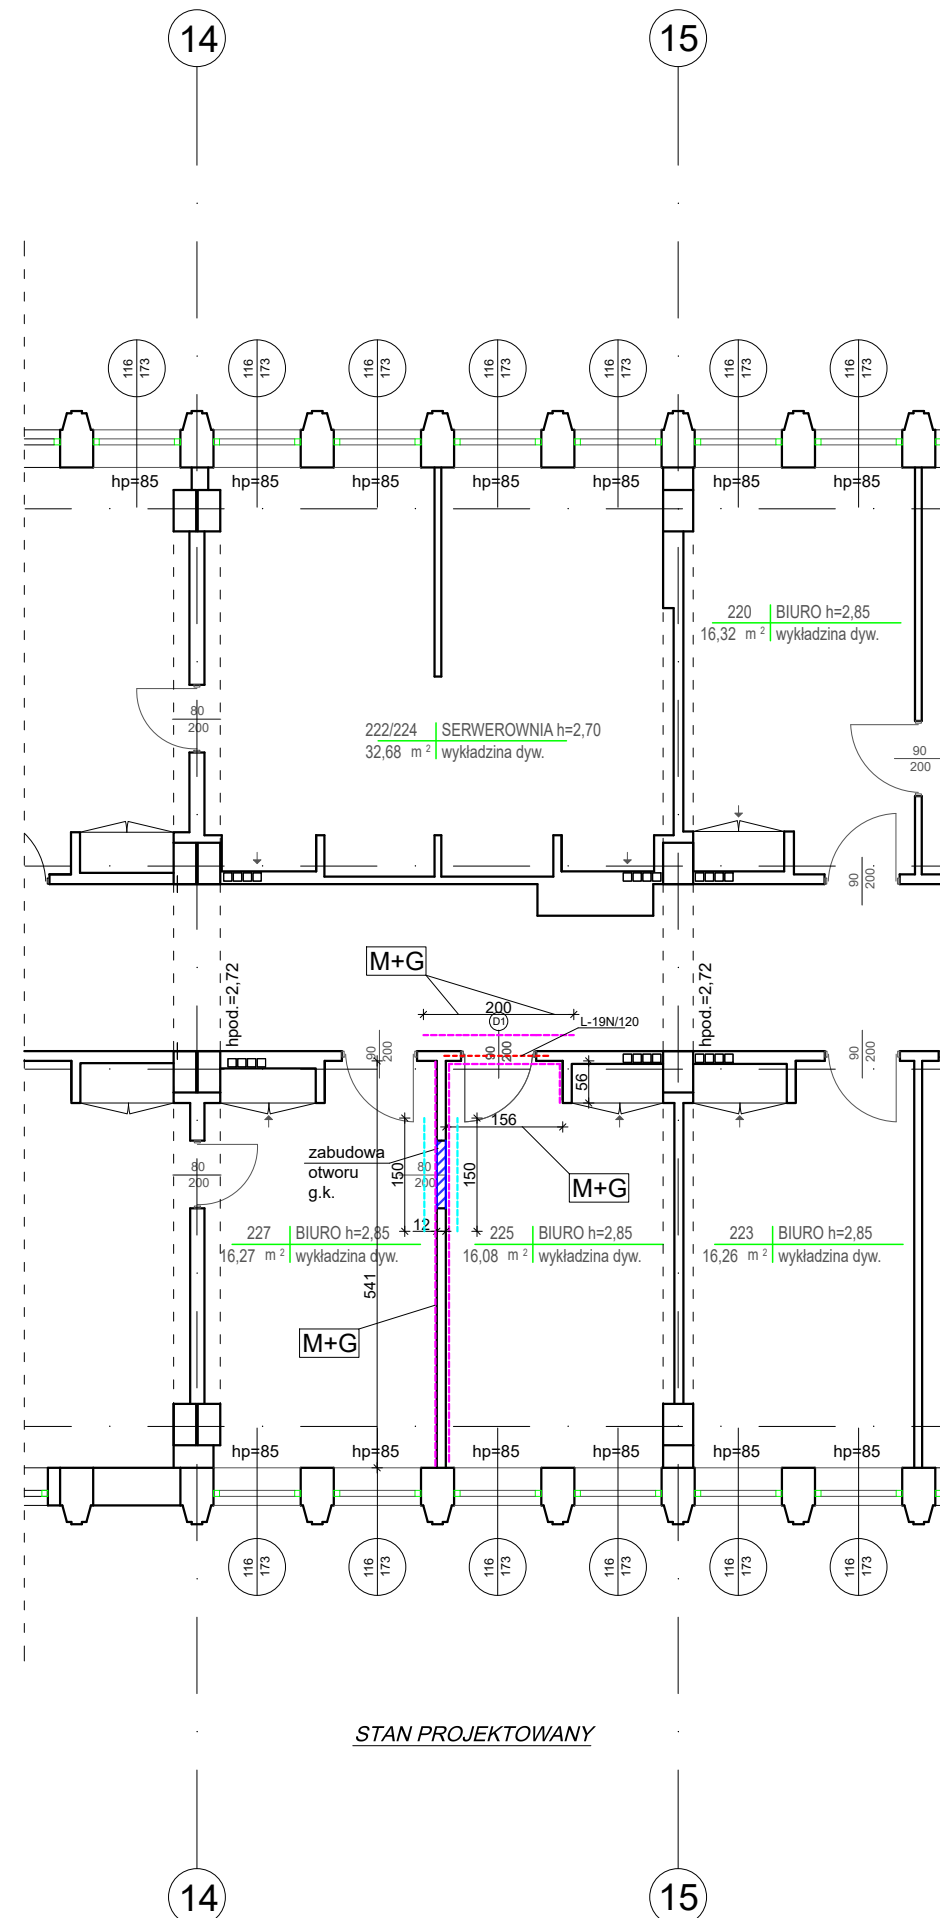


STAN PROJEKTOWANY

		PRACOWNIA PROJEKTOWA RAL-PROJEKT RADOSŁAW LENART UL. BATALIONÓW CHŁOPSKICH 87A M.92, 01-307 WARSZAWA RACHUNEK ING BANK SŁĄSKI 58 1050 1025 1000 0092 2012 5786 NIP 6612303172 TEL:781-062-207 REGON 363188867 E-MAIL RALPROJEKTRADOSLAWLENART@GMAIL.COM	
Nazwa zamierzenia budowlanego	PROJEKT WYKONAWCZY REMONTU DRZWI WEWNĘTRZNYCH DO WYTYPOWANYCH POMIESZCZEŃ BIUROWYCH W BUDYNKU ADMINISTRACYJNYM PRZY PL. POWSTAŃCÓW WARSZAWY 1 W WARSZAWIE		
Adres inwestycji	dz. nr ew. 22, obręb 5-03-10, jednostka ewid: 146510 8; Pl. Powstańców Warszawy 1, 05-077 Warszawa, kategoria budynku XII		
Inwestor	URZĄD OCHRONY KONKURENCJI I KONSUMENTÓW PL.POWSTAŃCÓW WARSZAWY 1, 00-950 WARSZAWA		Skala
Adres Inwestora	Pl.Powstańców Warszawy 1, 00-950 Warszawa		Podpis: 1:50
Tytuł rysunku	PIĘTRO II POMIESZCZENIE NR 225		
Data: 11.04.2023r.	Projektant w specjalności architektonicznej i konstrukcyjno-budowlanej	mgr inż. arch. Radosław Lenart nr upr. 17/WMOKK/2018 nr upr.MAZ/0937/PWBKb/17	Nr rys. A04

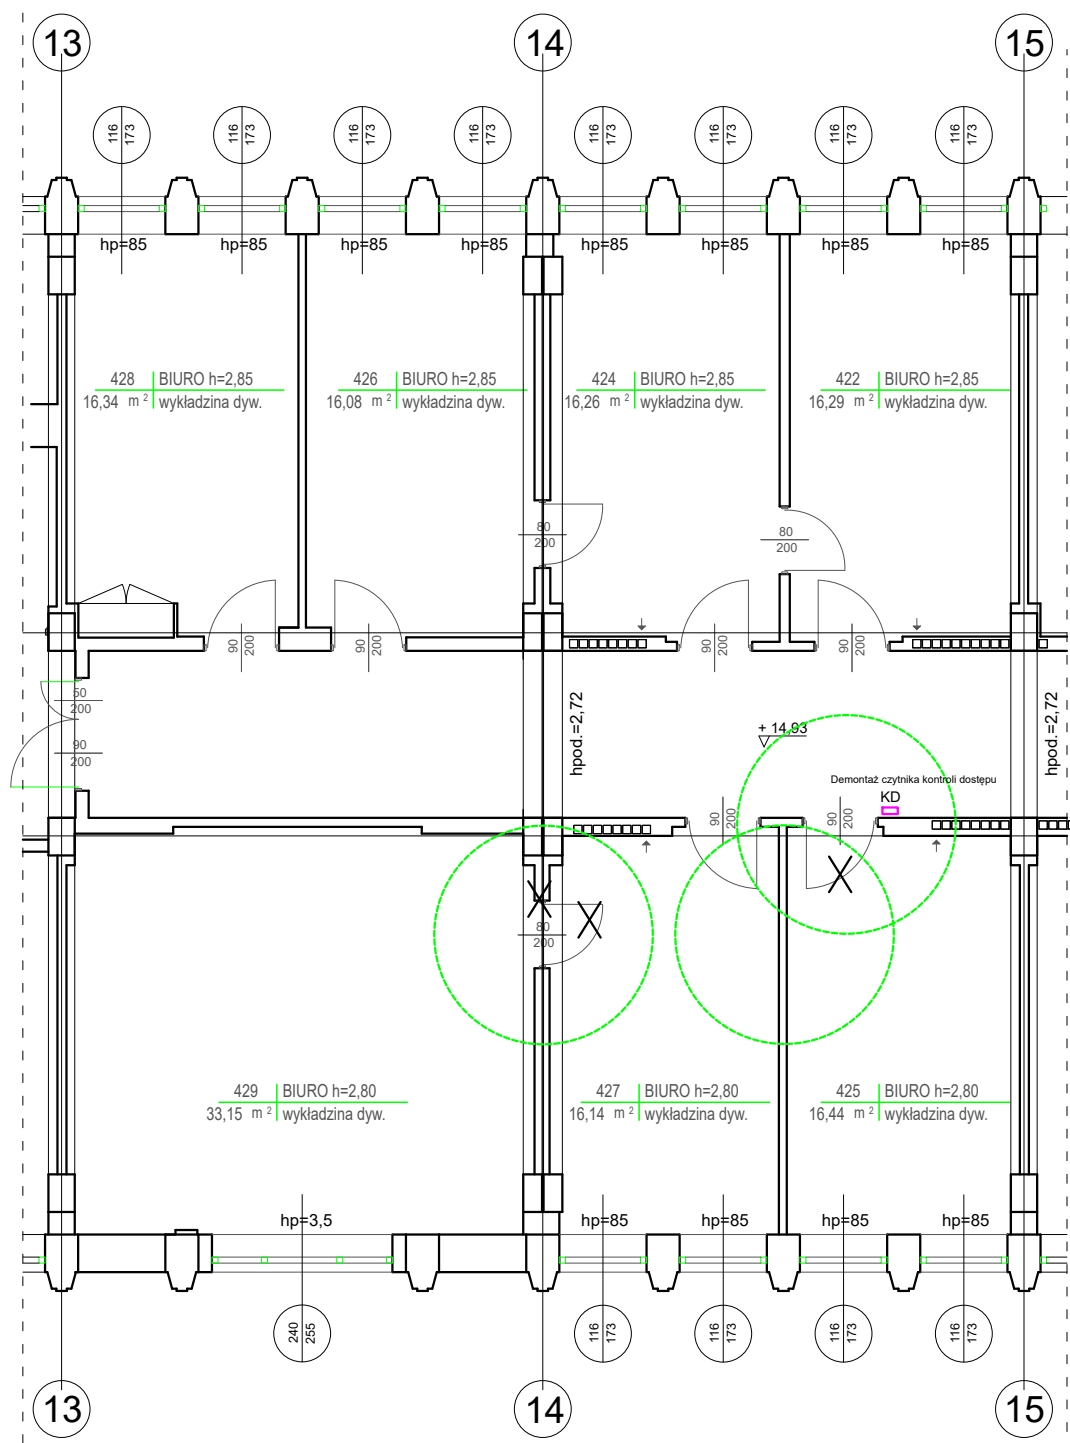

STAN ISTNIEJĄCY

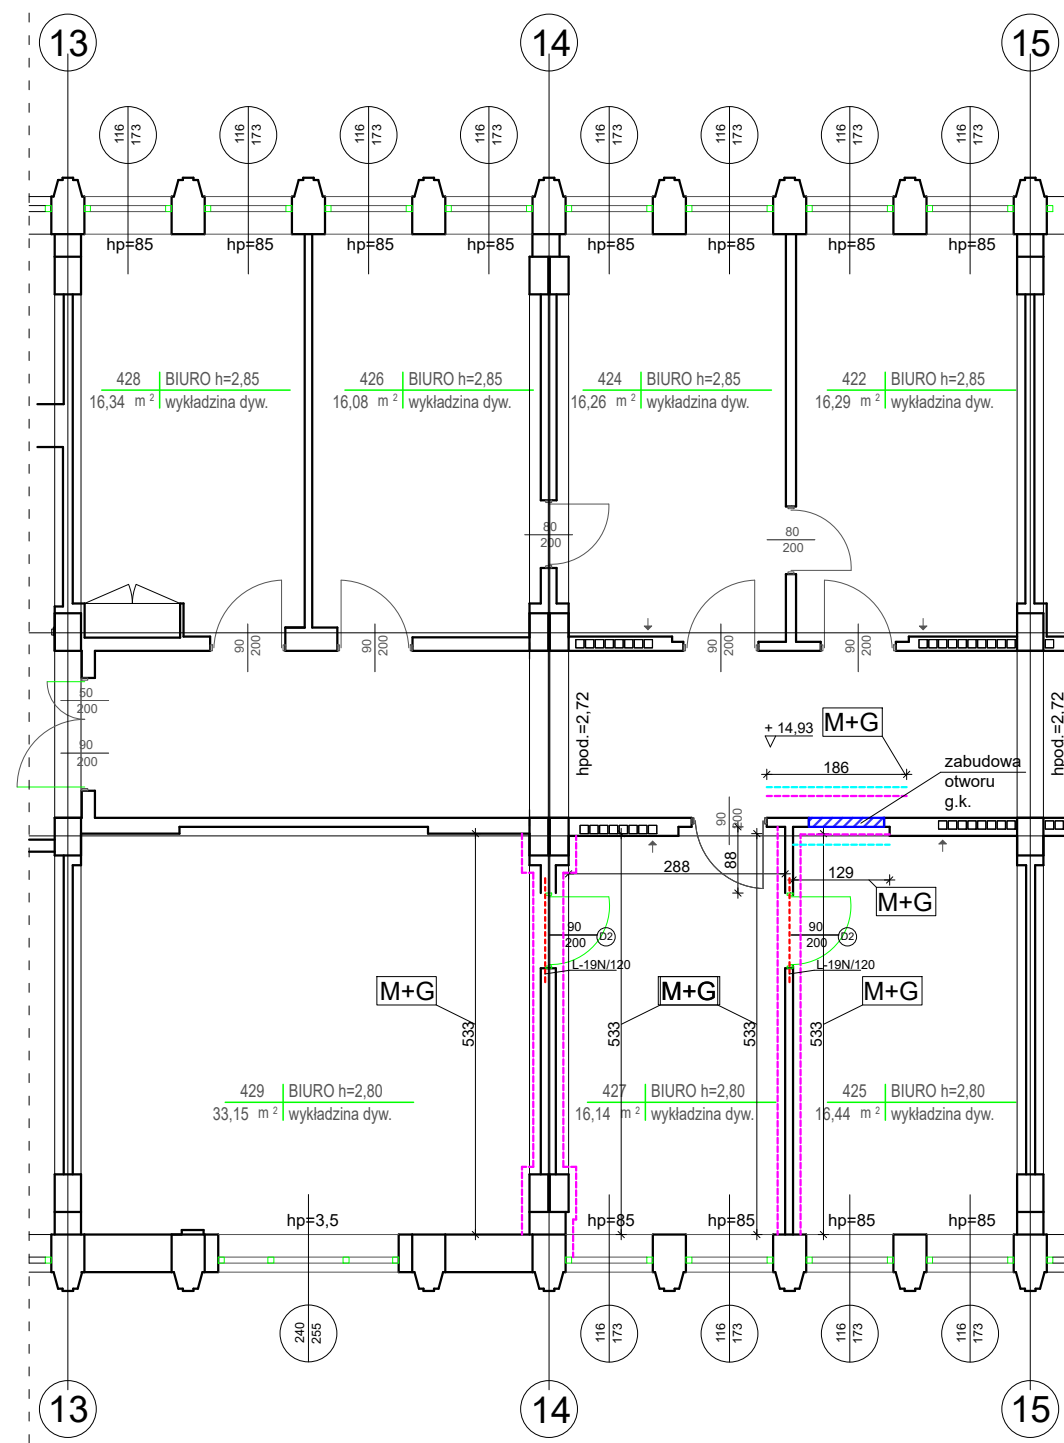

STAN PROJEKTOWANY

LEGENDA:

XXX Drzwi do demontażu wraz z ościeżnicą

M+G Wykonanie gładzi na ścianie (20% powierzchni), gruntowanie, malowanie farbami ceramicznymi (100% powierzchni) kolor z palety NCS jak istniejący dotyczy całej wysokości ściany w wyznaczonym fragmencie




Wykonanie zabudowy otworu z płyt gips-kartonowych (płyta cicha 1,25cm) na stelażu stalowym i wypełnienie wełny mineralnej 50mm, izolacyjność akustyczna  $R_w \min=51$  dB dla zabudowy


Wykonanie cokołu na ścianie analogicznie do istniejącego w pomieszczeniu z wykładziny dywanowej z systemową listwą dotyczy także wykończenia przy nowych drzwiach montowanych

KD Istniejąca kontrola dostępu do demontażu

		PRACOWNIA PROJEKTOWA RAL-PROJEKT RADOŚLAW LENART UL. BATALIONÓW CHŁOPSKICH 87A M.92. 01-307 WARSZAWA RACHUNEK ING BANK SŁĄSKI 58 1050 1025 1000 0092 2012 5786 NIP 6612303172 TEL.781-062-207 REGON 363188867 E-MAIL RALPROJEKTRADOSLAWLENART@GMAIL.COM	
Nazwa zamierzenia budowlanego	PROJEKT WYKONAWCZY REMONTU DRZWI WEWNĘTRZNYCH DO WYTYPOWANYCH POMIESZCZEŃ BIUROWYCH W BUDYNKU ADMINISTRACYJNYM PRZY PL. POWSTAŃCÓW WARSZAWY 1 W WARSZAWIE		
Adres inwestycji	dz. nr ew. 22, obręb 5-03-10, jednostka ewid: 146510 8; Pl. Powstańców Warszawy 1, 05-077 Warszawa, kategoria budynku XII		
Inwestor	URZĄD OCHRONY KONKURENCJI I KONSUMENTÓW PL.POWSTAŃCÓW WARSZAWY 1, 00-950 WARSZAWA		Skala
Adres Inwestora	Pl.Powstańców Warszawy 1, 00-950 Warszawa		Podpis: 1:50
Tytuł rysunku	PIĘTRO IV POMIESZCZENIE NR 425, 427, 429		
Data: 11.04.2023r.	Projektant w specjalności architektonicznej i konstrukcyjno-budowlanej	mgr inż. arch. Radosław Lenart nr upr. 17/WMOKK/2018 nr upr.MAZ/0937/PWBKb/17	Nr rys. A05

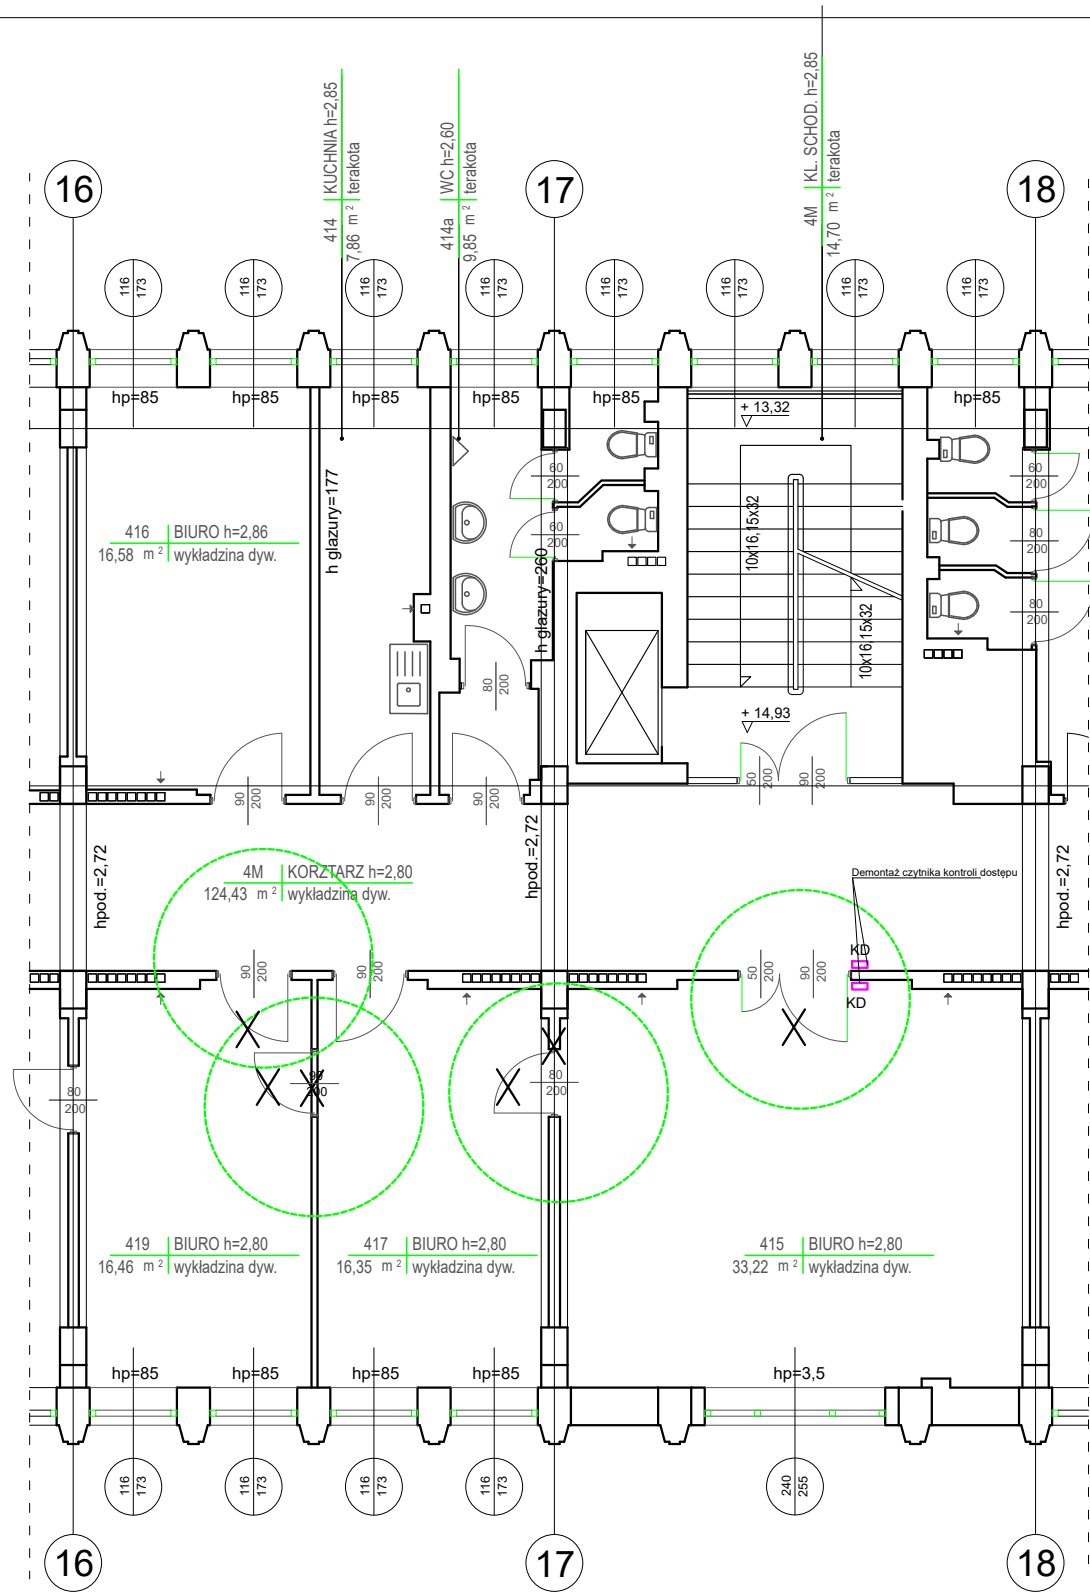

STAN ISTNIEJĄCY

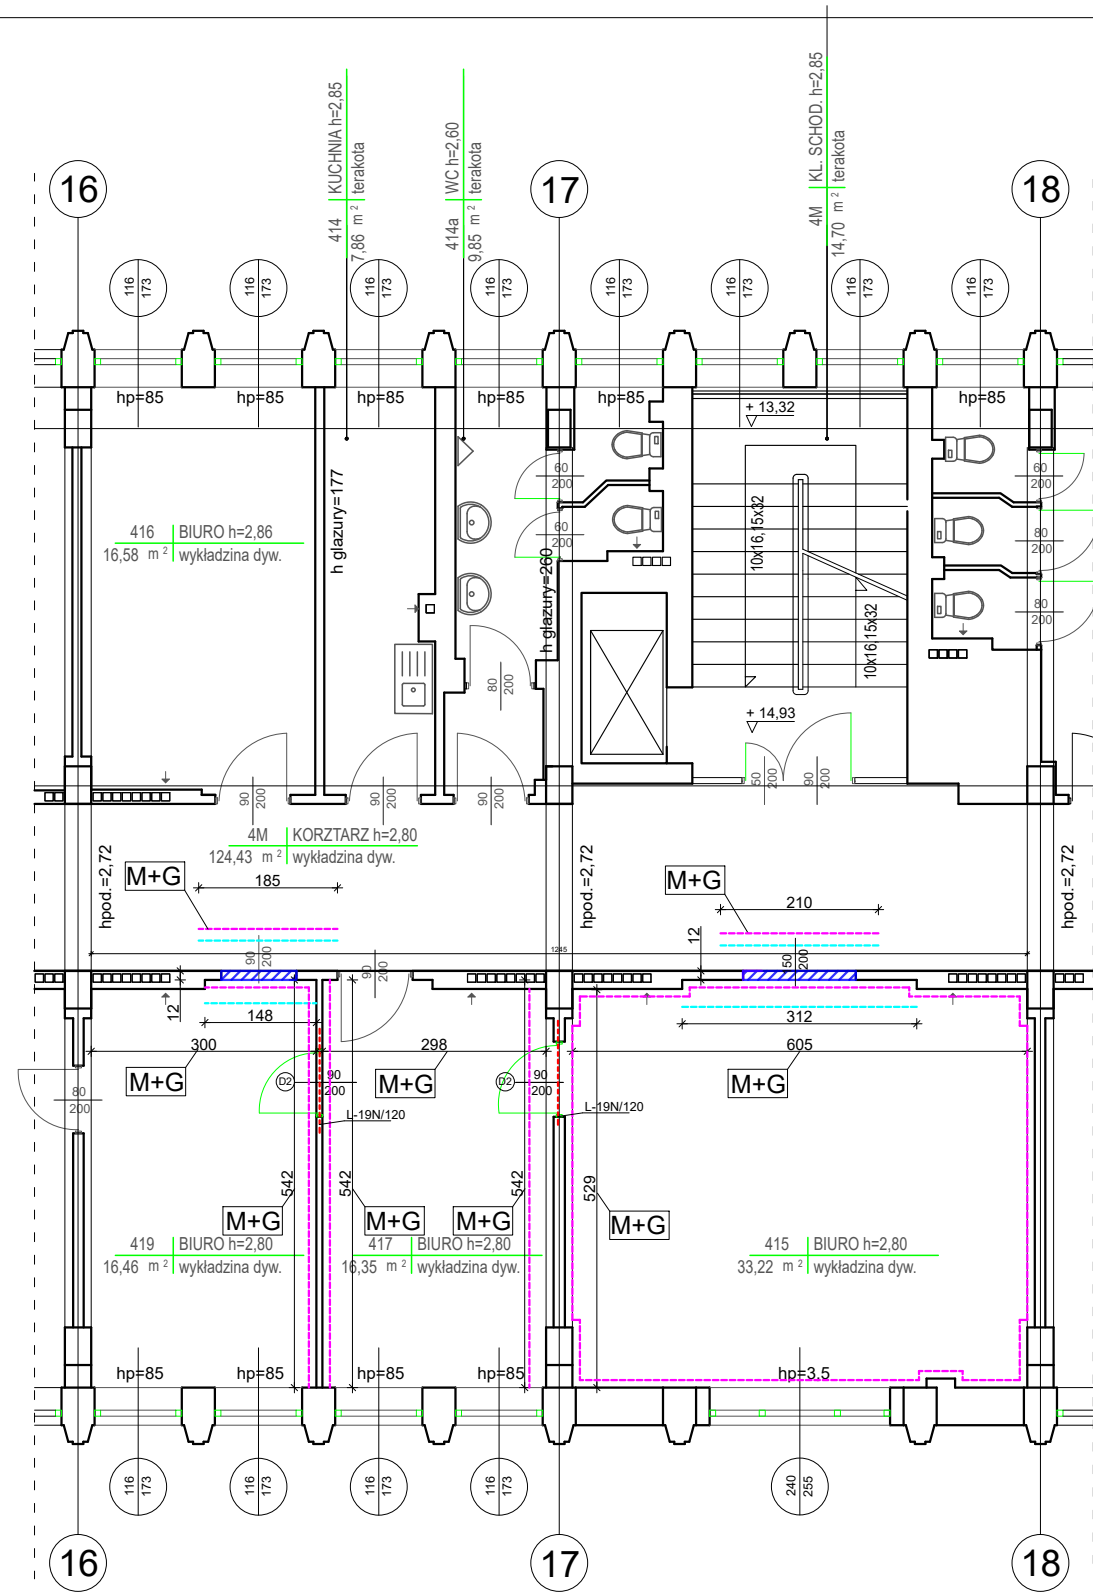

STAN PROJEKTOWANY

LEGENDA:

XXX Drzwi do demontażu wraz z ościeżnicą

M+G

Wykonanie gładzi na ścianie (20% powierzchni), gruntowanie, malowanie farbami ceramicznymi (100% powierzchni) kolor z palety NCS jak istniejący dotyczy całej wysokości ściany w wyznaczonym fragmencie




Wykonanie zabudowy otworu z płyt gips-kartonowych (płyta cicha 1,25cm) na stelażu stalowym i wypełnienie wełny mineralnej 50mm, izolacyjność akustyczna  $R_w \min=51$  dB dla zabudowy

Wykonanie cokołu na ścianie analogicznie do istniejącego w pomieszczeniu z wykładziny dywanowej z systemową listwą dotyczy także wykończenia przy nowych drzwiach montowanych


KD

Istniejąca kontrola dostępu do demontażu

		PRACOWNIA PROJEKTOWA RAL-PROJEKT RADOŚLAW LENART UL. BATALIONÓW CHŁOPSKICH 87A M.92. 01-307 WARSZAWA RACHUNEK ING BANK SŁĄSKI 58 1050 1025 1000 0092 2012 5786 NIP 6612303172 TEL.781-062-207 REGON 363188867 E-MAIL RALPROJEKTRADOSLAWLENART@GMAIL.COM	
Nazwa zamierzenia budowlanego	PROJEKT WYKONAWCZY REMONTU DRZWI WEWNĘTRZNYCH DO WYTYPOWANYCH POMIESZCZEŃ BIUROWYCH W BUDYNKU ADMINISTRACYJNYM PRZY PL. POWSTAŃCÓW WARSZAWY 1 W WARSZAWIE		
Adres inwestycji	dz. nr ew. 22, obręb 5-03-10, jednostka ewid: 146510 8; Pl. Powstańców Warszawy 1, 05-077 Warszawa, kategoria budynku XII		
Inwestor	URZĄD OCHRONY KONKURENCJI I KONSUMENTÓW PL.POWSTAŃCÓW WARSZAWY 1, 00-950 WARSZAWA		Skala
Adres Inwestora	Pl.Powstańców Warszawy 1, 00-950 Warszawa		Podpis: 1:50
Tytuł rysunku	PIĘTRO IV POMIESZCZENIE NR 415, 417, 419		
Data: 11.04.2023r.	Projektant w specjalności architektonicznej i konstrukcyjno-budowlanej	mgr inż. arch. Radosław Lenart nr upr. 17/WMOKK/2018 nr upr.MAZ/0937/PWBKb/17	Nr rys. A06

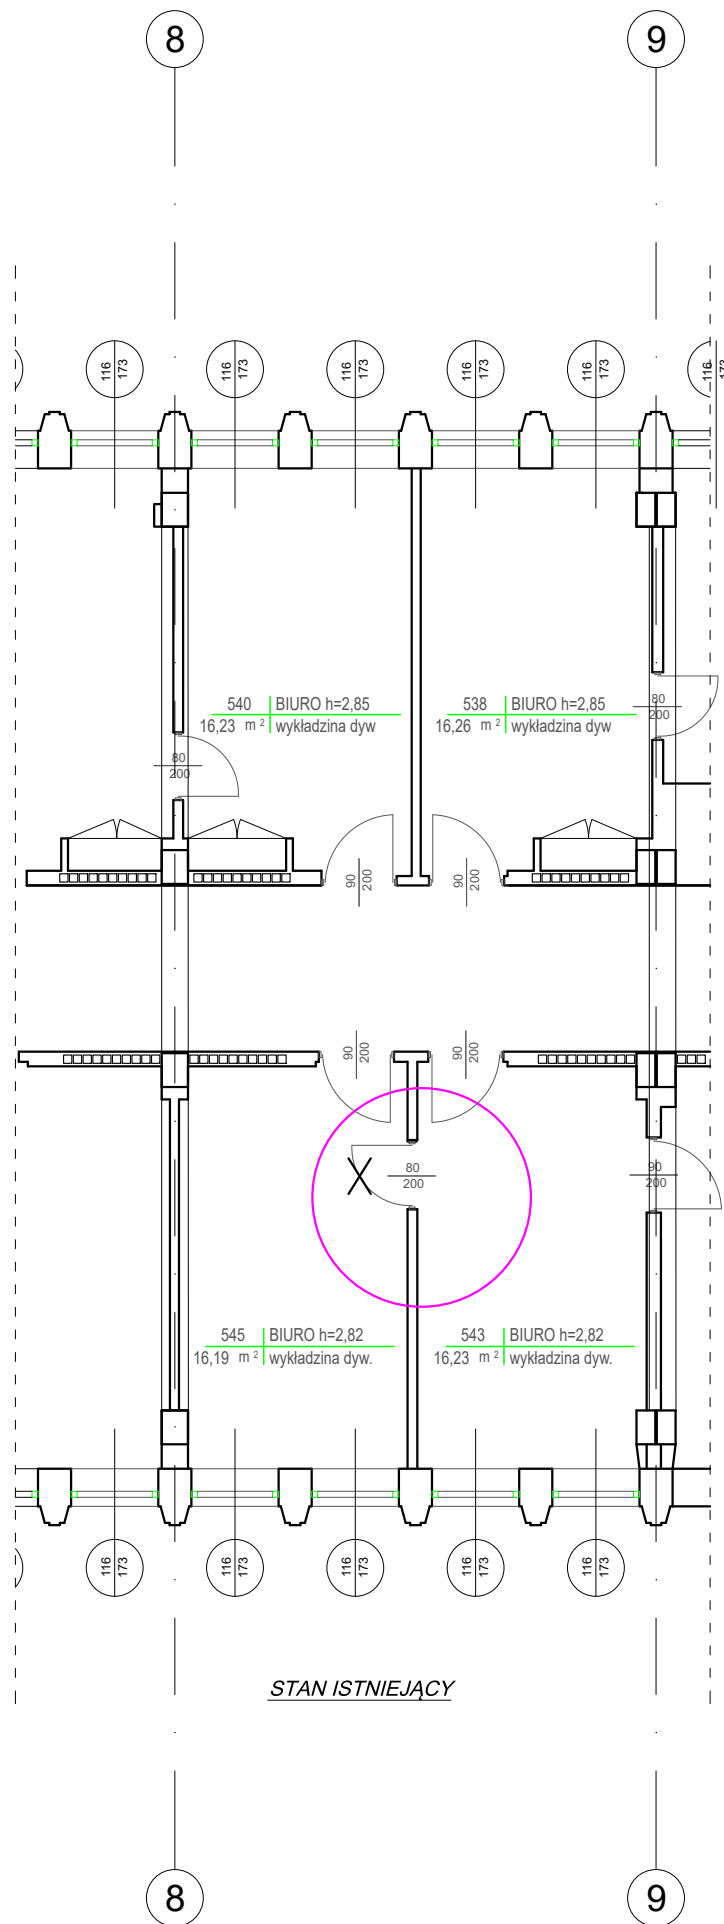

STAN ISTNIEJĄCY

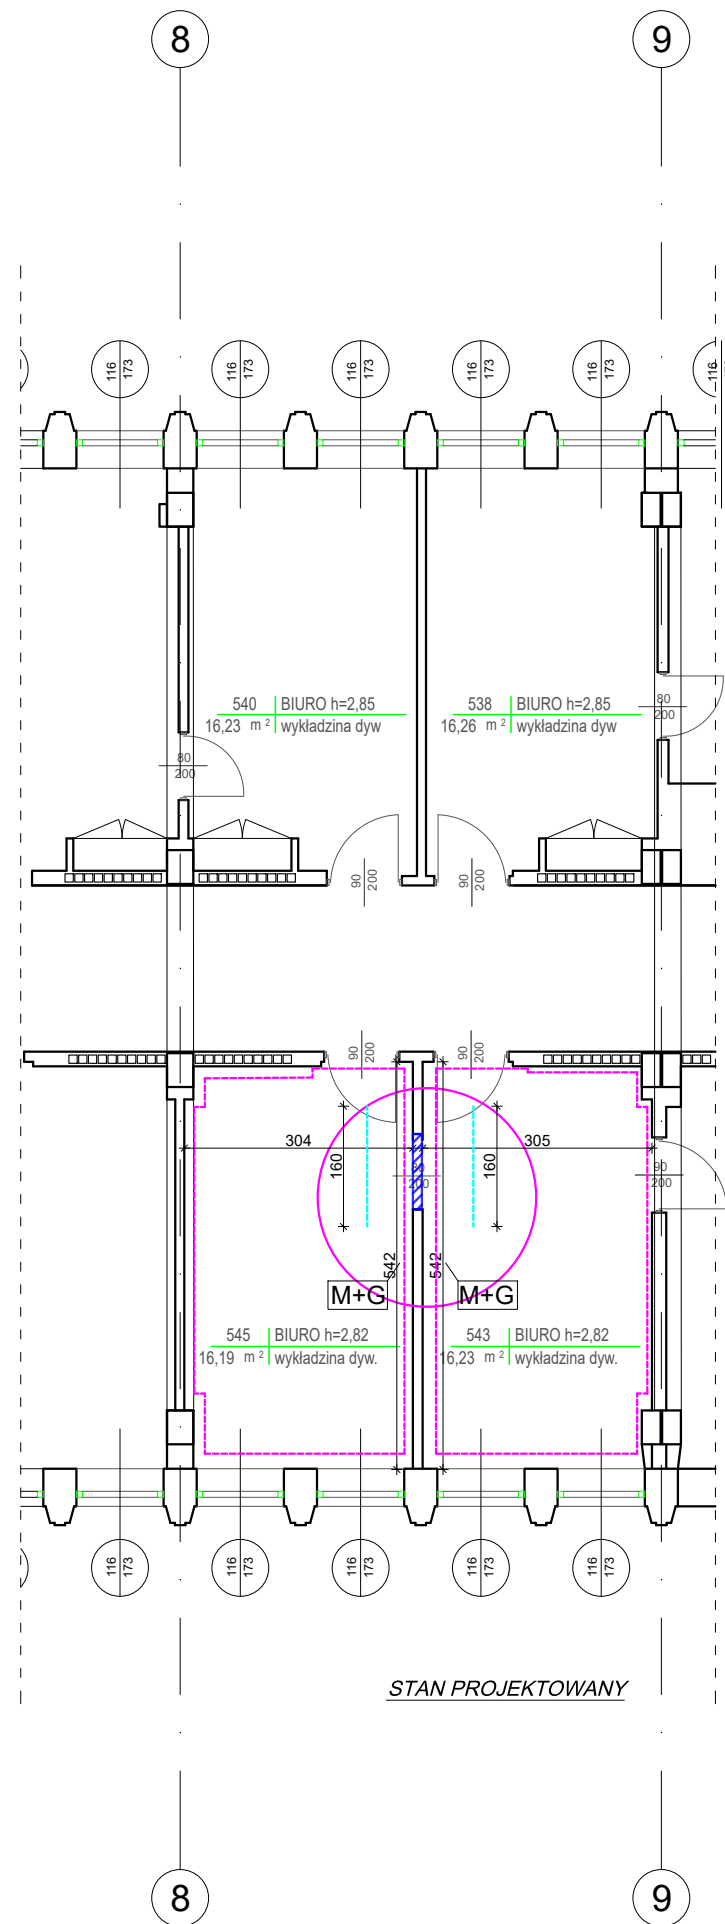

STAN PROJEKTOWANY

LEGENDA:

XXX Drzwi do demontażu wraz z ościeżnicą

M+G

Wykonanie gładzi na ścianie (20% powierzchni), gruntowanie, malowanie farbami ceramicznymi (100% powierzchni) kolor z palety NCS jak istniejący dotyczy całej wysokości ściany w wyznaczonym fragmencie





Wykonanie zabudowy otworu z płyt gips-kartonowych (płyta cicha 1,25cm) na stelażu stalowym i wypełnienie wełny mineralnej 50mm, izolacyjność akustyczna  $R_w \text{ min}=51 \text{ dB}$  dla zabudowy

Wykonanie cokołu na ścianie analogicznie do istniejącego w pomieszczeniu z wykładziny dywanowej z systemową listwą dotyczy także wykończenia przy nowych drzwiach montowanych

		PRACOWNIA PROJEKTOWA RAL-PROJEKT RADOŚLAW LENART UL. BATALIONÓW CHŁOPIKICH 87A M.92, 01-307 WARSZAWA RACHUNEK ING BANK SŁĄSKI 58 1050 1025 1000 0092 2012 5786 NIP 6612303172 TEL.781-062-207 REGON 363188867 E-MAIL RALPROJEKTRADOSLAWLENART@GMAIL.COM	
Nazwa zamierzenia budowlanego	PROJEKT WYKONAWCZY REMONTU DRZWI WEWNĘTRZNYCH DO WYTYPOWANYCH POMIESZCZEŃ BIUROWYCH W BUDYNKU ADMINISTRACYJNYM PRZY PL. POWSTAŃCÓW WARSZAWY 1 W WARSZAWIE		
Adres inwestycji	dz. nr ew. 22, obręb 5-03-10, jednostka ewid: 146510 8; Pl. Powstańców Warszawy 1, 05-077 Warszawa, kategoria budynku XII		
Inwestor	URZĄD OCHRONY KONKURENCJI I KONSUMENTÓW PL.POWSTAŃCÓW WARSZAWY 1, 00-950 WARSZAWA		Skala
Adres Inwestora	Pl.Powstańców Warszawy 1, 00-950 Warszawa		Podpis: 1:50
Tytuł rysunku	PIĘTRO IV POMIESZCZENIE NR 543, 545		
Data: 11.04.2023r.	Projektant w specjalności architektonicznej i konstrukcyjno-budowlanej	mgr inż. arch. Radosław Lenart nr upr. 17/WMOKK/2018 nr upr.MAZ/0937/PWBKb/17	Nr rys. A07



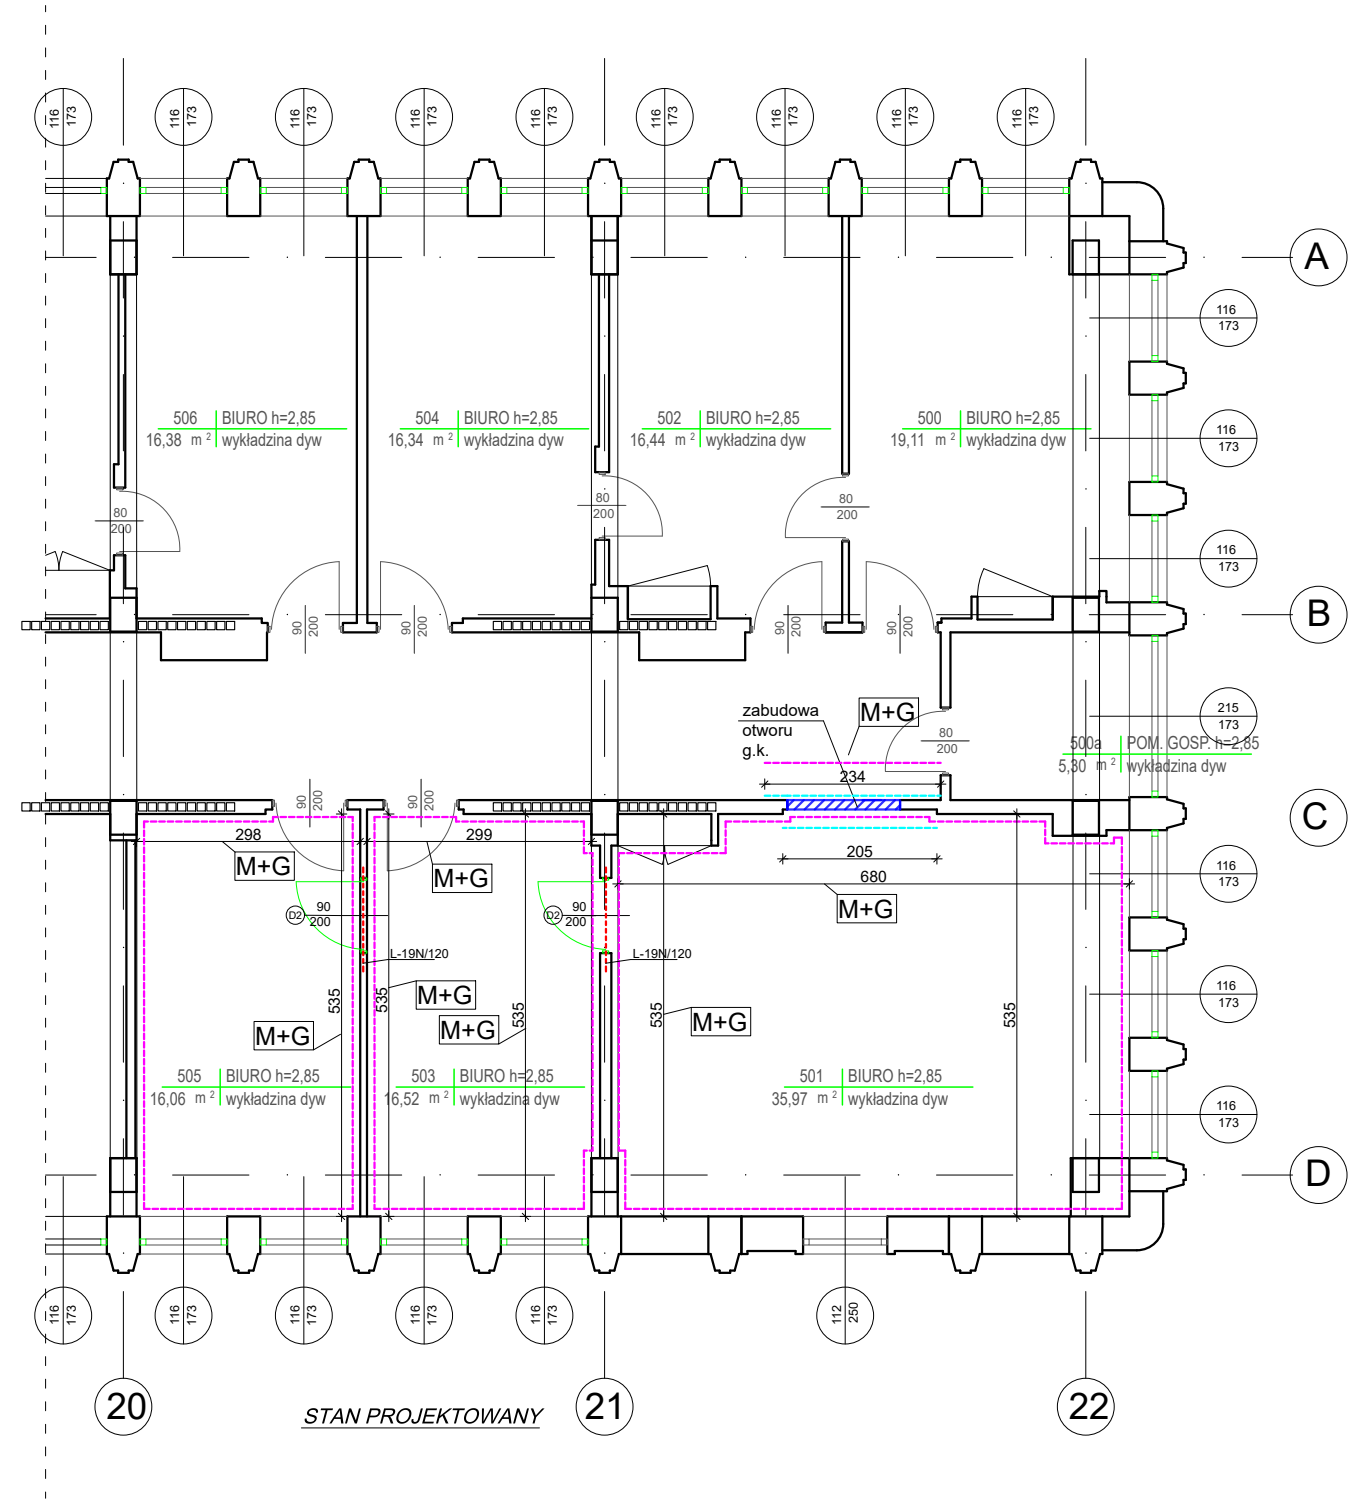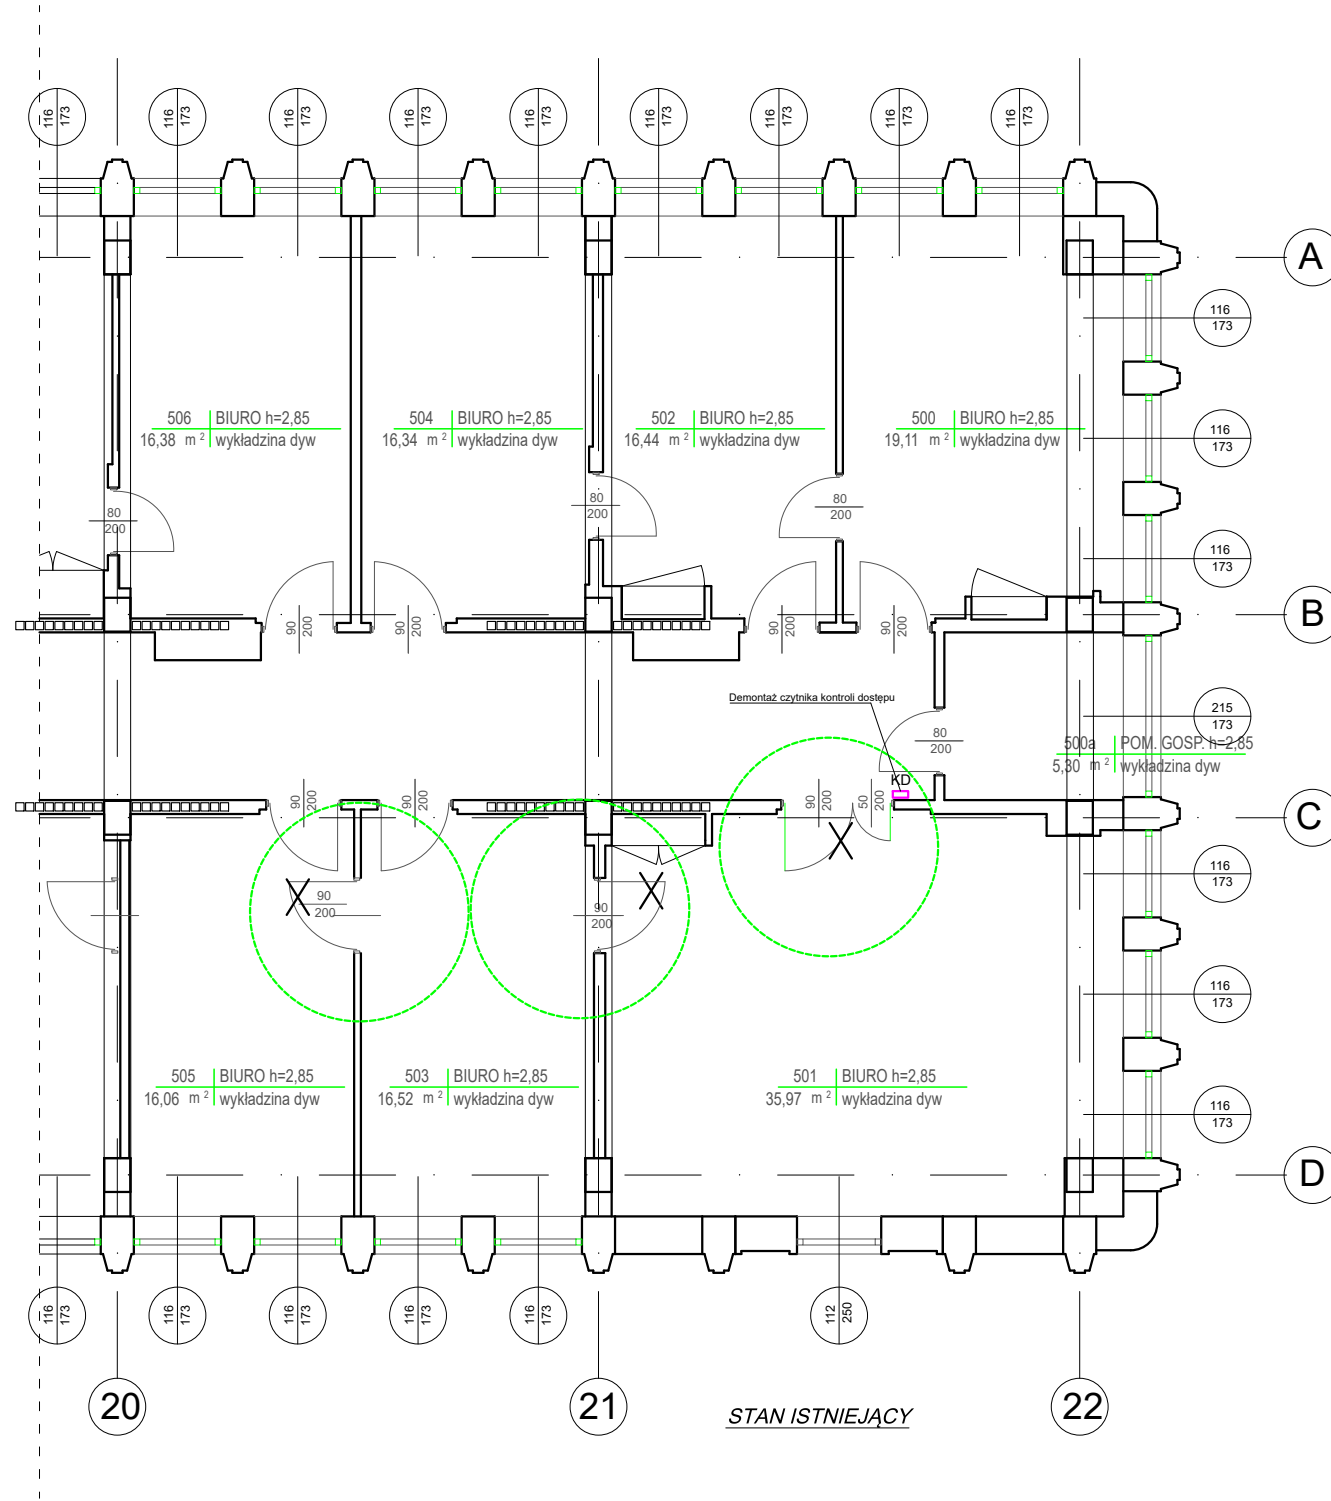

LEGENDA:

XXX Drzwi do demontażu wraz z ościeżnicą





M+G Wykonanie gładzi na ścianie (20% powierzchni), gruntowanie, malowanie farbami ceramicznymi (100% powierzchni) kolor z palety NCS jak istniejący dotyczy całej wysokości ściany w wyznaczonym fragmencie




Wykonanie zabudowy otworu z płyt gips-kartonowych (płyta cicha 1,25cm) na stelażu stalowym i wypełnienie wełny mineralnej 50mm, izolacyjność akustyczna  $R_w \min=51$  dB dla zabudowy

Wykonanie cokołu na ścianie analogicznie do istniejącego w pomieszczeniu z wykładziny dywanowej z systemową listwą dotyczy także wykończenia przy nowych drzwiach montowanych

		PRACOWNIA PROJEKTOWA RAL-PROJEKT RADOSŁAW LENART UL. BATALIONÓW CHŁÓPSKICH 87A M.92, 01-307 WARSZAWA RACHUNEK ING BANK SŁĄSKI 58 1050 1025 1000 0092 2012 5786 NIP 6612303172 TEL:781-062-207 REGON 363188867 E-MAIL RALPROJEKTRADOSLAWLENART@GMAIL.COM	
Nazwa zamierzenia budowlanego	PROJEKT WYKONAWCZY REMONTU DRZWI WEWNĘTRZNYCH DO WYTYPOWANYCH POMIESZCZEŃ BIUROWYCH W BUDYNKU ADMINISTRACYJNYM PRZY PL. POWSTAŃCÓW WARSZAWY 1 W WARSZAWIE		
Adres inwestycji	dz. nr ew. 22, obręb 5-03-10, jednostka ewid: 146510 8; Pl. Powstańców Warszawy 1, 05-077 Warszawa, kategoria budynku XII		
Inwestor	URZĄD OCHRONY KONKURENCJI I KONSUMENTÓW PL.POWSTAŃCÓW WARSZAWY 1, 00-950 WARSZAWA		Skala
Adres Inwestora	Pl.Powstańców Warszawy 1, 00-950 Warszawa		Podpis:
Tytuł rysunku	PIĘTRO V POMIESZCZENIE NR 501, 503, 505		1:50
Data: 11.04.2023r.	Projektant w specjalności architektonicznej i konstrukcyjno-budowlanej	mgr inż. arch. Radosław Lenart nr upr. 17/WMOKK/2018 nr upr.MAZ/0937/PWBKb/17	Nr rys. A08

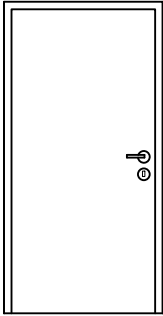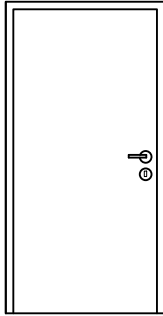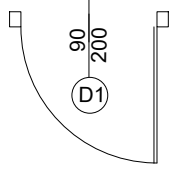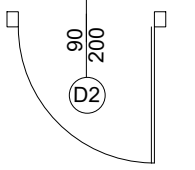Nazwa wyrobu		Drzwi	Drzwi
Nazwa katalogu		Wewnętrzne jednoskrzydłowe drewniane	Wewnętrzne jednoskrzydłowe drewniane
Oznaczenie elementu		D1	D2
Wygląd drzwi		TYP 1	TYP 2
Schemat			
Wymiary w świetle otworu [cm]	So	105	105
	Ho	205	205
Wymiary wewnątrz ościeżnicy [cm]	S	90	90
	H	200	200
Schemat			
		L=lewe 1	P=prawe -
		L=lewe 2	P=prawe 4
Uwagi		<p>DRZWI DO POMIESZCZEŃ BIUROWYCH DLA PIĘTRA II</p> <p>Drzwi nowe pełne, kolor nawiązujący do drzwi na II piętrze np. PORTA kolor Dąb Milano (kolor dostosowany do drzwi istniejących na korytarzu), drzwi z płyty wiórowej pełnej, obłożona płytą HDF, wyposażone w zamek na klucz zwykły, dwa zawiasy czopowe, klamka kolor srebrny mat, drzwi w montażu wraz z ościeżnicą regulowaną.</p>	<p>Drzwi nowe pełne z wypełnieniem akustycznym, okleina, kolor złoty dąb, dźwiękoszczelność min.33dB, grubość 60mm, ościeżnica bezuszczelkowa, zawiasy regulowane 3d, wyposażone w zamek na klucz zwykły, klamka, zamek podklamkowy, Próg podwyższający izolacyjność akustyczną - drewniany wys. 19mm drewniany systemowy producenta drzwi.</p> <p>Np. Gerda comfort 60 lub równoważne zgodnie z parametrami powyżej</p>

ZESTAWIENIE STOLARKI DRZWIOWEJ

		<small>PRACOWNIA PROJEKTOWA RAL-PROJEKT RADOSŁAW LENART UL. BATALIONÓW CHŁOPIKICH 87A M.92, 01-307 WARSZAWA RACHUNEK ING BANK SŁĄSKI 58 1050 1025 1000 0092 2012 5786 NIP 6612303172 TEL.781-062-207 REGON 363188867 E-MAIL RALPROJEKTRADOSLAWLENART@GMAIL.COM</small>	
Nazwa zamierzenia budowlanego	PROJEKT WYKONAWCZY REMONTU DRZWI WEWNĘTRZNYCH DO WYTYPOWANYCH POMIESZCZEŃ BIUROWYCH W BUDYNKU ADMINISTRACYJNYM PRZY PL. POWSTAŃCÓW WARSZAWY 1 W WARSZAWIE		
Adres inwestycji	dz. nr ew. 22, obręb 5-03-10, jednostka ewid: 146510 8; Pl. Powstańców Warszawy 1, 05-077 Warszawa, kategoria budynku XII		
Inwestor	URZĄD OCHRONY KONKURENCJI I KONSUMENTÓW PL.POWSTAŃCÓW WARSZAWY 1, 00-950 WARSZAWA		Podpis:
Adres Inwestora	Pl.Powstańców Warszawy 1, 00-950 Warszawa		
Tytuł rysunku	ZESTAWIENIE STOLARKI DRZWIOWEJ		Nr rys. A09
Data: 11.04.2023r.	Projektant w specjalności architektonicznej i konstrukcyjno-budowlanej	mgr inż. arch. Radosław Lenart nr upr. 17/WMOKK/2018 nr upr.MAZ/0937/PWBKb/17	