



PRZEKROJE KONSTRUKCYJNE NAWIERZCHNI W WIACIE, NA PODJEŹDZIE ORAZ WEWNĘTRZNYM CHODNIKU

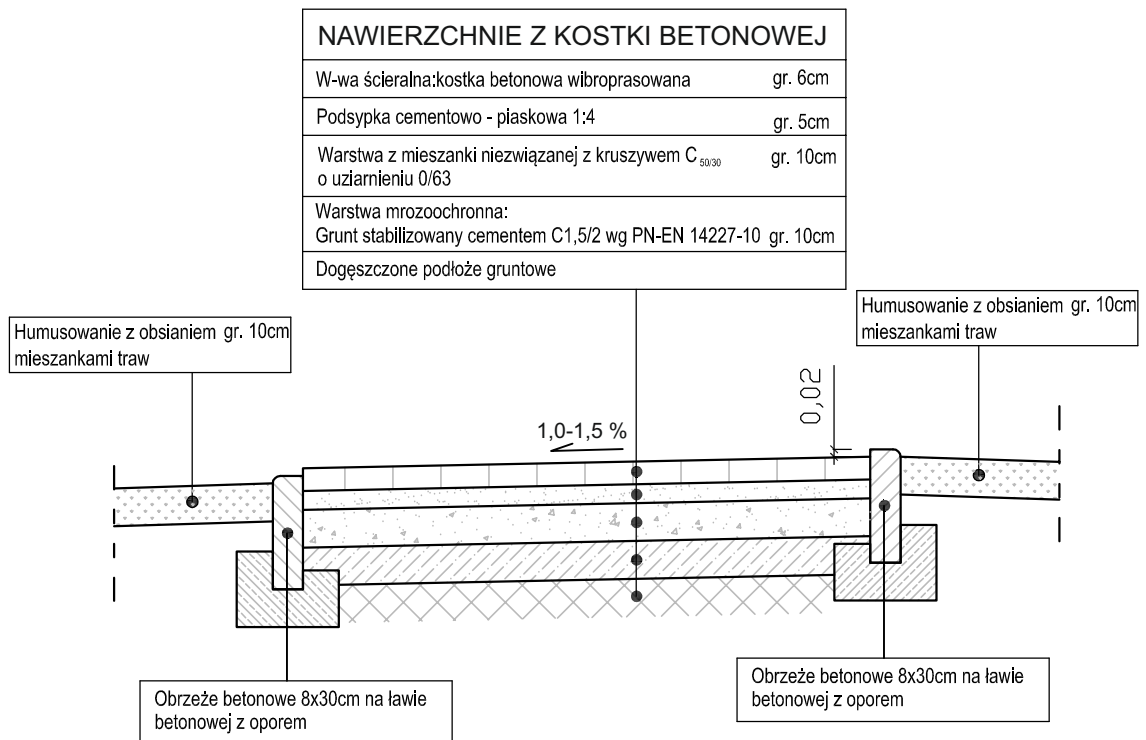

SZCZEGÓŁY KONSTRUKCYJNE NAWIERZCHNI W WIACIE, NA PODJEŹDZIE ORAZ WEWNĘTRZNYM CHODNIKU

Obrzeże betonowe 8x30 na ławie z oporem

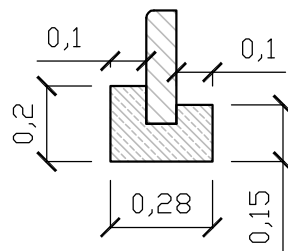

OBRZEŻE BETONOWE 8x30cm NA ŁAWIE BETONOWEJ	
Obrzeże betonowe 8x30cm	
Ława betonowa B15 z oporem (0,041m ²)	gr. 10cm

BBI	ADRES BIURA: 60-195 Poznań, ul. Smoka Wawelskiego 28, w.nowacki@wp.pl, tel. 698-660-110	
obiekt SKALA 1:500	Zagospodarowanie terenu, Drzymały 9, P-ń dz. 24/1, obr./ark. 20/41	
tytuł i nr rys. PZT -03	Przekroje i szczegóły konstr. nawierzchni	
inwestor	Zarząd Komunalnych Zasobów Lokalowych sp. z o.o. 60-770 Poznań, ul. Matejki 57	
data: 03'2019 telefon: 698-660-110	projektował: mgr inż. arch. Krzysztof Nowacki upr WP-OIA/OKK/UpB/25/2010 projektowe, wykonawcze	sprawił: mgr inż. Henryk Nowacki uprawn. nr 430/83/Pw specj. konstrukc.-budowlana