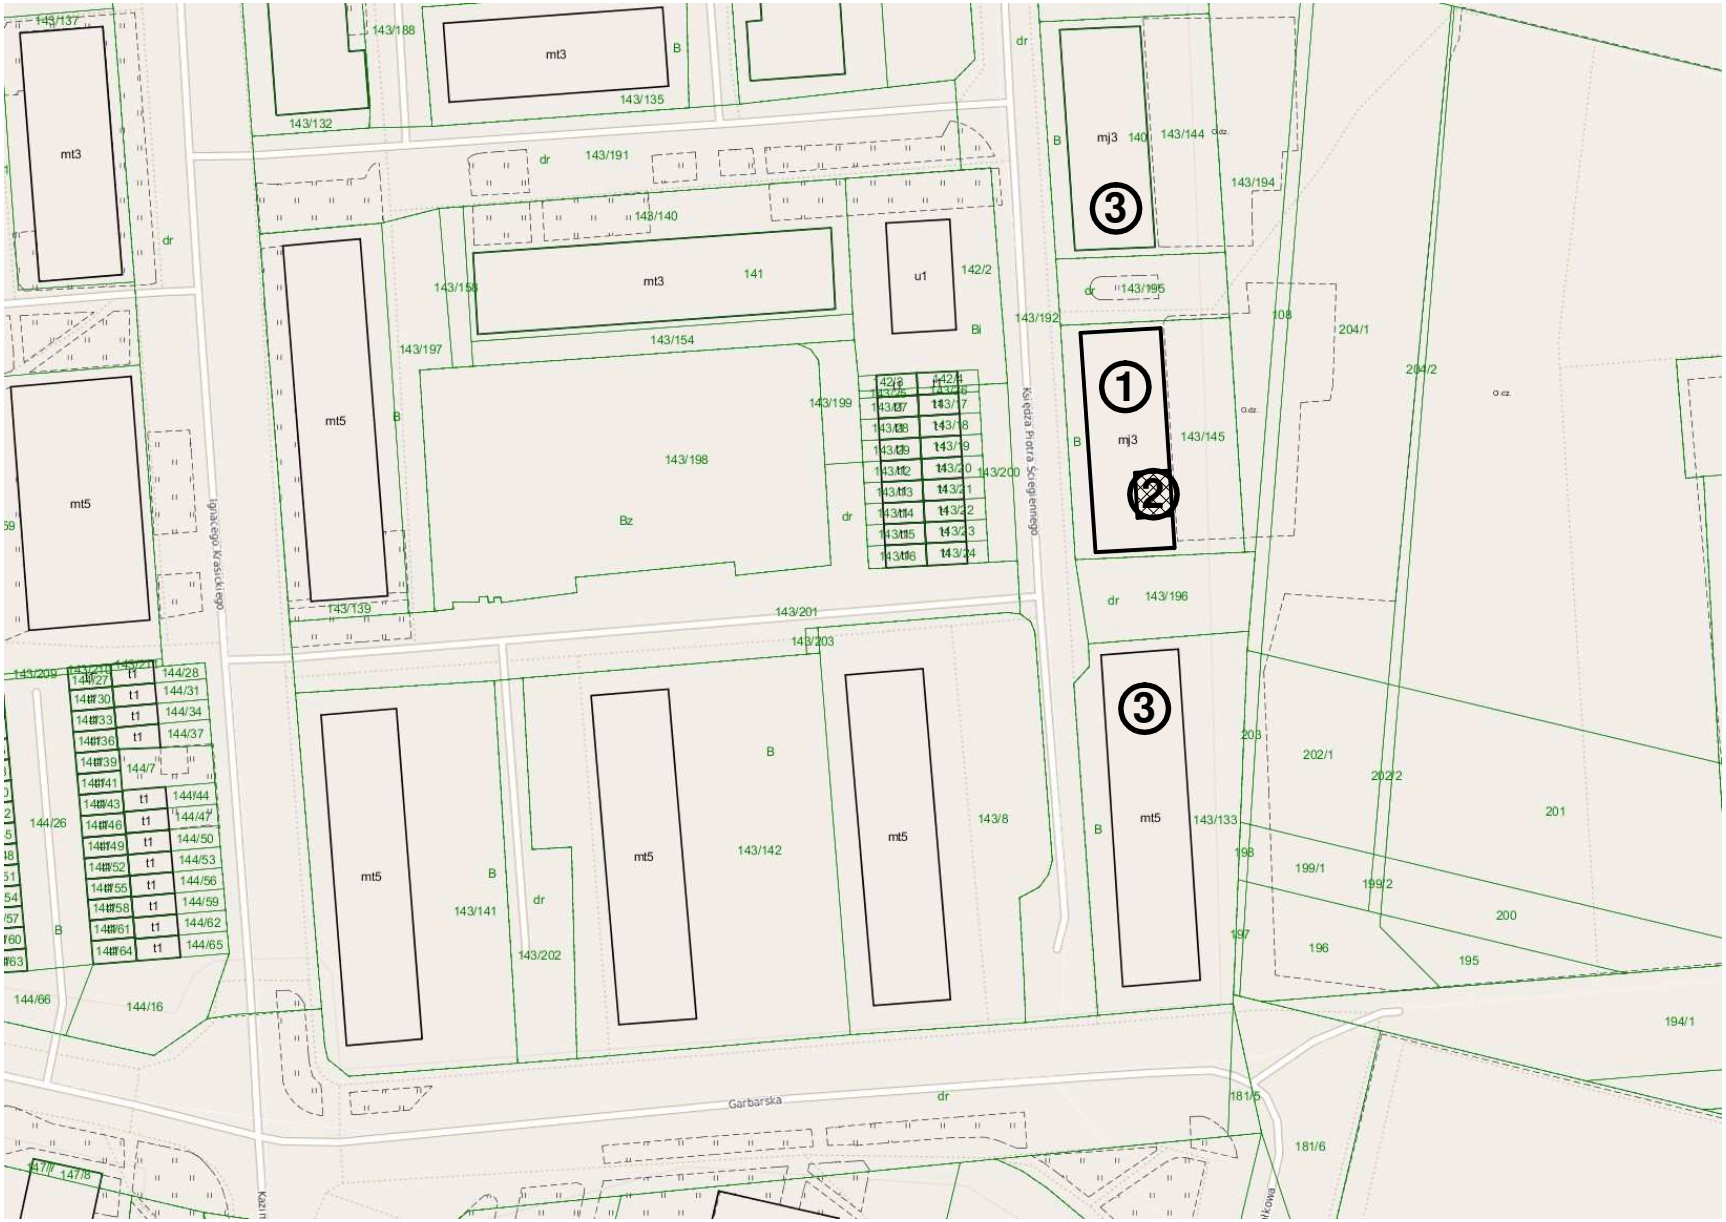

1 **budynek mieszkalny z lokalem podlegającym opracowaniu -**

2 **lokal nr 11 na parterze objęty opracowaniem -**

3 **budynki sąsiednie -**

:Projektant **mgr inż. Kazimierz Polowczyk** upr. nr GP IV 7342 (105) 94	**:Zleceniodawca** Miasto Piotrków Trybunalski Piotrków Tryb. ul. Pasaż Karola Rudowskiego 10 97-300 **:Obiekt** Projekt budowlany remontu lokalu mieszkalnego nr 11 Piotrków Tryb. ul. Ks. P. Ściegiennego 11 97-300
Data opracowania **.sierpień 2021 r**	**:Tytuł rysunku** **Plan sytuacyjny**
Skala: 1:500	:.Nr rys **1**