


PRZEKRÓJ GEOTECHNICZNY I-I

NW-

-SE

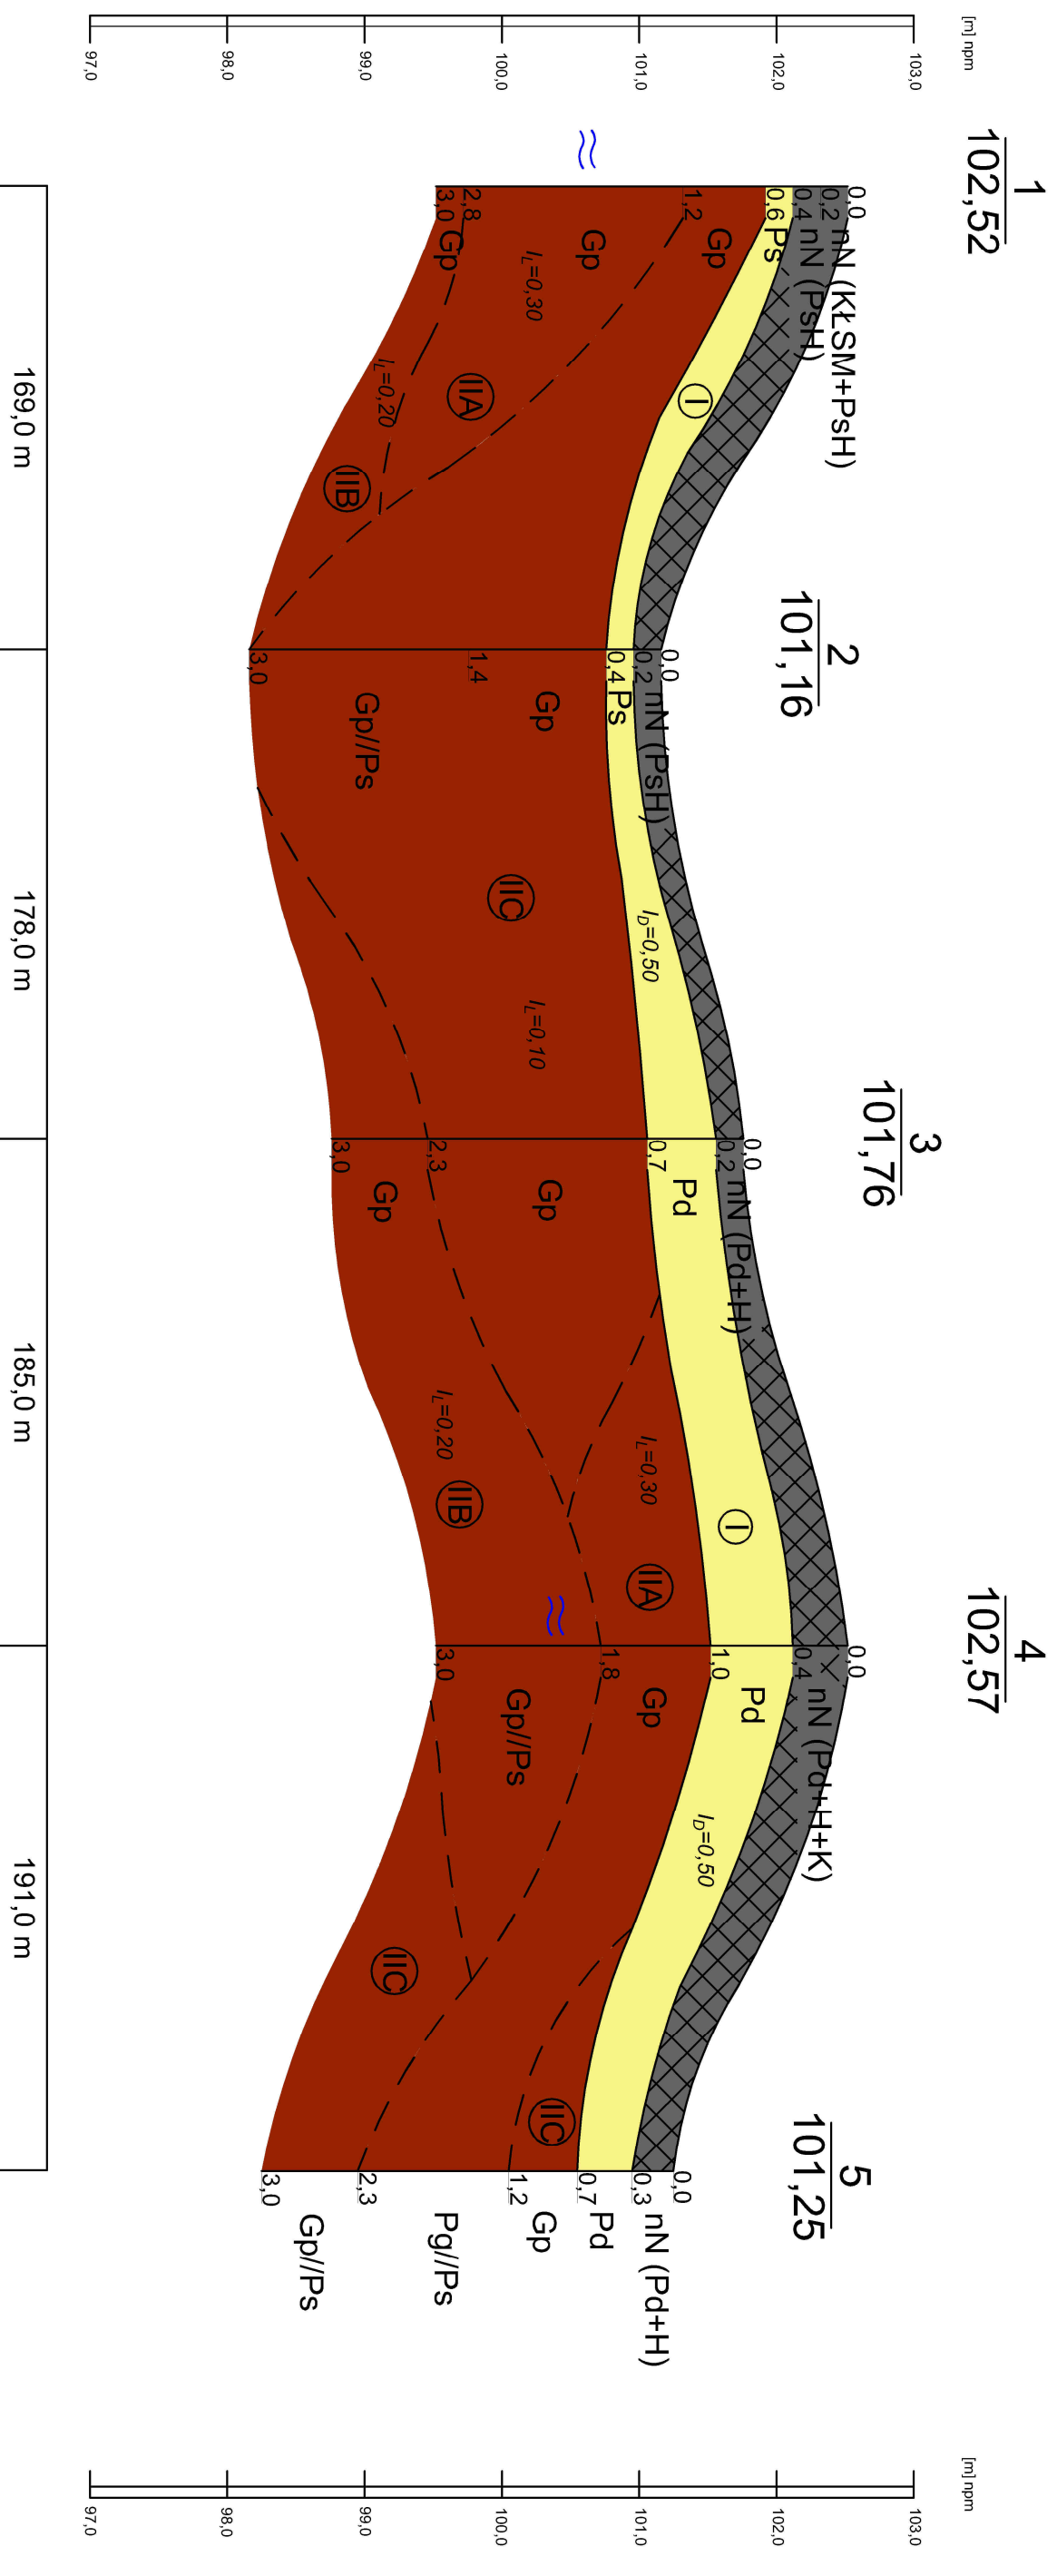

Obiekt		Projektowana sieć wodociągowa w miejscowości Dobrylewo,	
Rodzaj opracowania		Opinia geotechniczna	
mgr Piotr Tański		marzec, 2023 r.	
Skala 1: 50		ZAŁĄCZNIK 4	