


papa termozgrzewalna nawierzchniowa  
 papa termozgrzewalna podkladowa  
 wełna mineralna 8cm  
 płyty stropowe 24cm

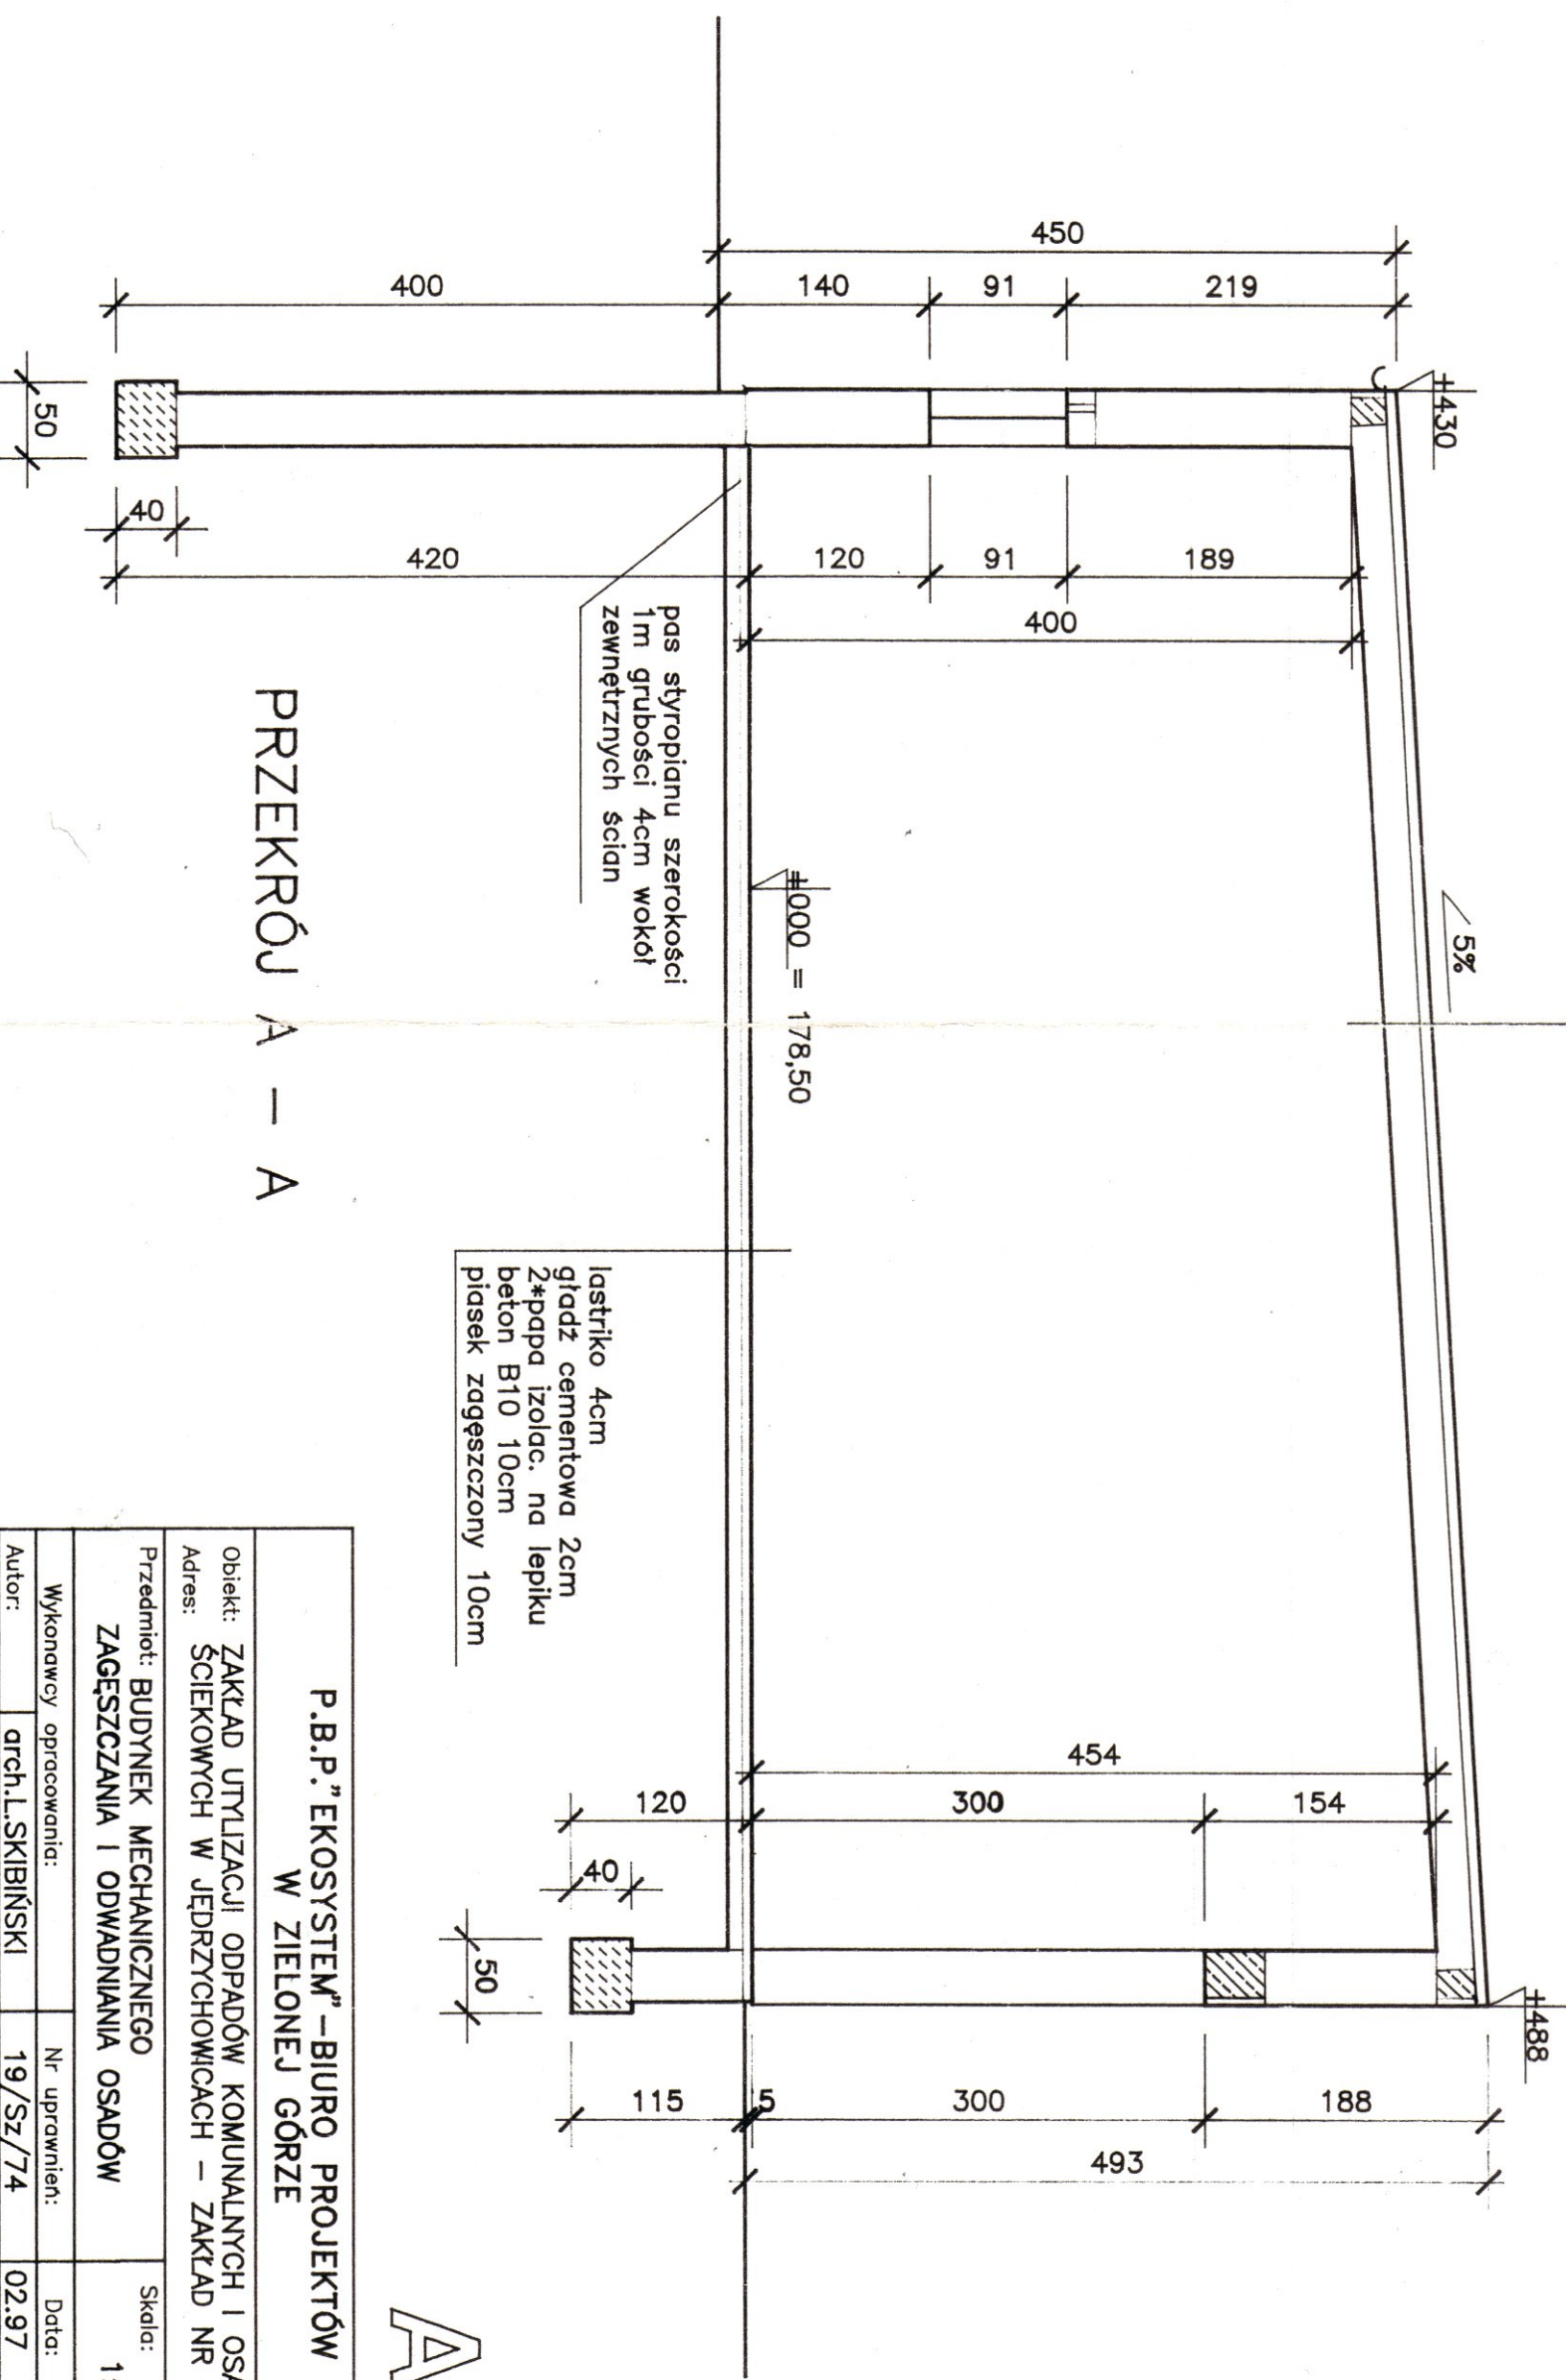

pas styropianu szerokości  
 1m grubości 4cm wokół  
 zewnętrznych ścian

łastrzko 4cm  
 gładz cementowa 2cm  
 2\*papa izolac. na lepiku  
 beton B10 10cm  
 piasek zagęszczony 10cm

PRZEKRÓJ A - A

A2

<p><b>P.B.P." EKOSYSTEM" - BIURO PROJEKTÓW          W ZIELONEJ GÓRZE</b></p>			
<p>Obiekt: ZAKŁAD UTYLIZACJI ODPADÓW KOMUNALNYCH I OSADÓW          ŚCIEKOWYCH W JĘDRZYCHOWICACH - ZAKŁAD NR 1</p>			
<p>Adres: ŚCIEKOWYCH W JĘDRZYCHOWICACH - ZAKŁAD NR 1</p>			
<p>Przedmiot: BUDYNEK MECHANICZNEGO          ZAGĘSZCZANIA I ODWADNIANIA OSADÓW</p>			<p>Skala: 1:50</p>
Wykonawcy opracowania:	Nr uprawnień:	Data:	Podpis:
Autor: arch.L.SKIBIŃSKI	19/Sz/74	02.97	
Opracował:			
Kreślił:			
Gł.Projektant: mgr inż.K.HAZIAK			
Sprawdził: arch.A.DROZD	348/73/ZG	02.97	
Kier.Zespołu: inż. R.KIELIN			