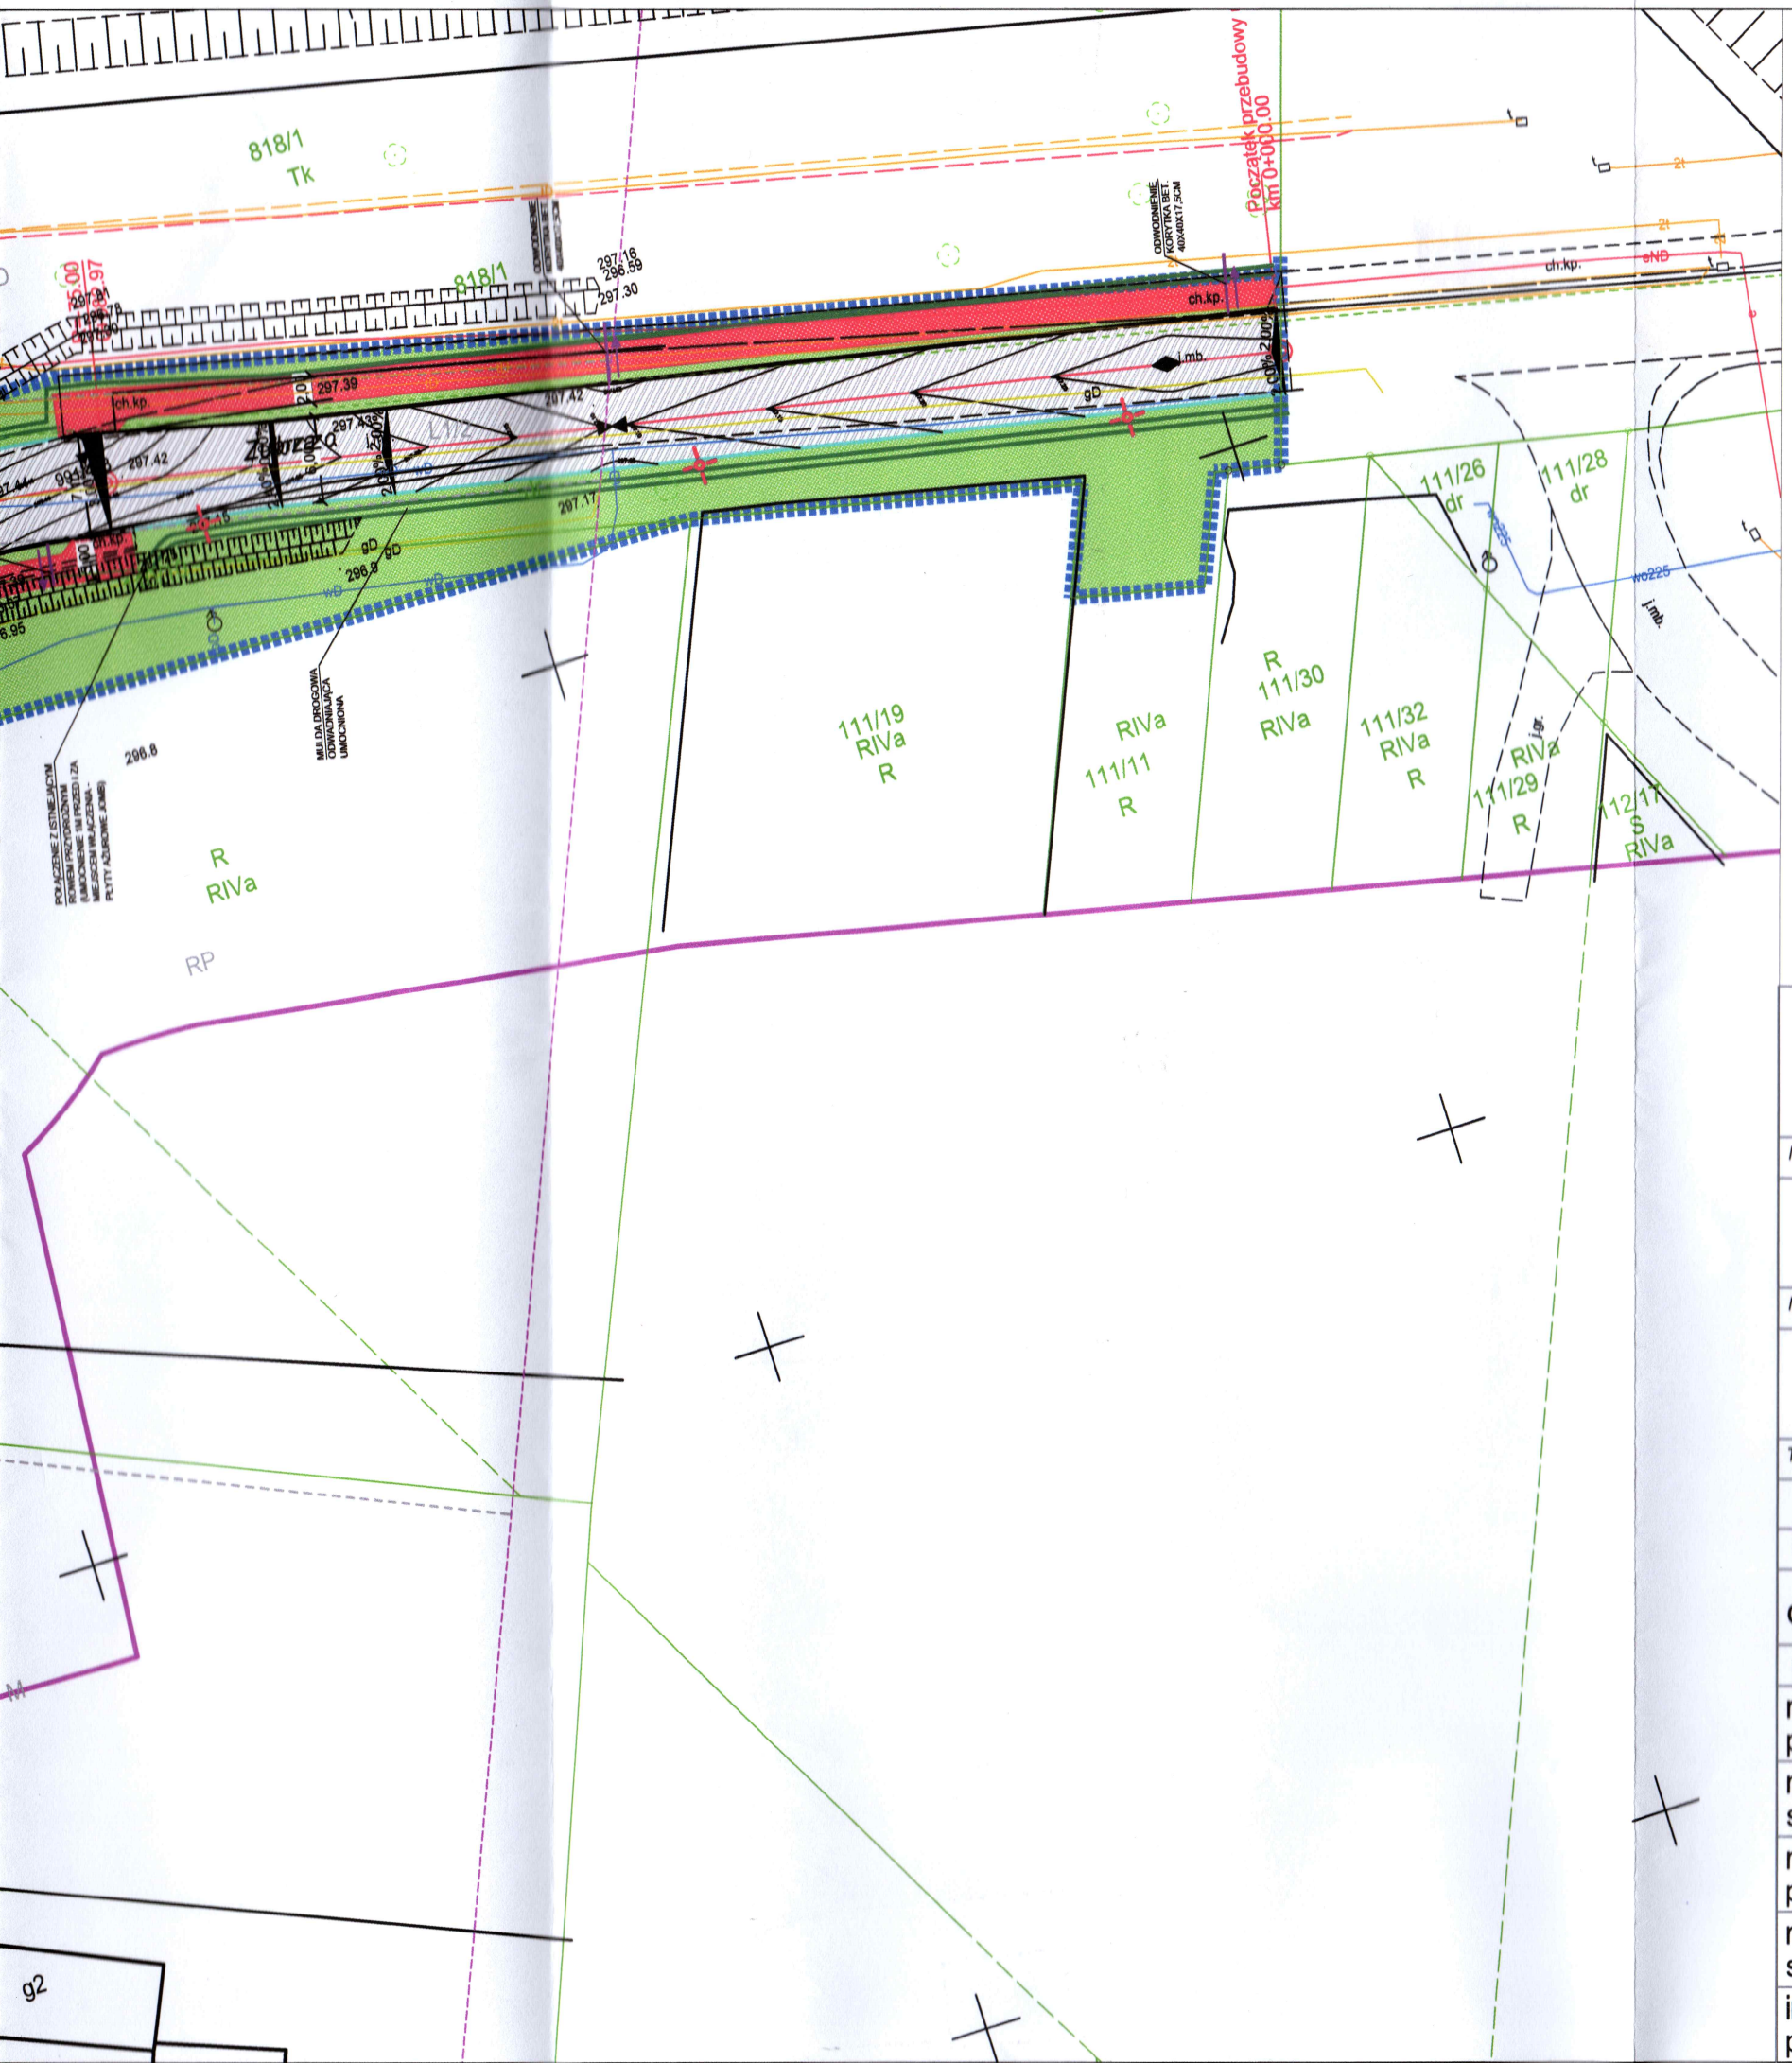

LEGENDA:

- ZAKRES OPRACOWANIA
- PROJEKTOWANE OSIE DRÓG
- PROJEKTOWANY KRAWĘŻNIK
- PROJEKTOWANY KRAWĘŻNIK NAJAZDOWY
- PROJEKTOWANY OBRZEŻA
- 0+000.00 PIKIETAŻ
- 2.00% PROJEKTOWANE SPADKI POPRZECZNE
- PROJEKTOWANE WPUSTY ULICZNE
- PROJEKTOWANY ŚCIEK Z KOSTKI BETONOWEJ
- PROJEKTOWANE SKARPY
- PROJEKTOWANA NAWIERZCHNIA DRÓG Z BETONU ASFALTOWEGO
- PROJEKTOWANA NAWIERZCHNIA ZJAZDÓW Z KOSTKI BETONOWEJ
- PROJEKTOWANA NAWIERZCHNIA CHODNIKÓW Z KOSTKI BETONOWEJ
- PROJEKTOWANA NAWIERZCHNIA WYSPY Z KOSTKI BETONOWEJ
- ZIELEŃ
- MIN. NIWELETY
- MAX. NIWELETY
- ODPROWADZENIE WÓD POPRZEZ KORYTKO BETONOWE ZAMKNIĘTE POD NAWIERZCHNIĄ CHODNIKA
- PROJ. KANAŁ DESZCZOWY PVC DN300
- ISTNIEJĄCA STUDNIA KANALIZACJI DESZCZOWEJ
- PROJ. SŁUPY OŚWIETLENIA ULICZNEGO

mgr inż. Michał Namysłowski
projektant w specjalności drogowej
Nr upr. SLK/7052/PWBD/16

mgr inż. Krystyna Kania
Uprawnienia budowlane
nr ewid. SLK/2141/POOD/08
do projektowania bez ograniczeń
w specjalności drogowej

P.W. "KANAD" MICHAŁ NAMYSŁOWSKI
41-902 BYTOM, UL. KWIATOWA 10
TEL. 691 73 66 95, 601 422 152, FAX. 32 282 60 95
E-MAIL: P.W.KANAD@INTERIA.PL

ZAŁĄCZNIK NR.: 2/2
DO PISMA/~~DECYZJI~~ : EU.6620.3.2023
Z DNIA : 11 LIP. 2023

ZARZĄD DRÓG POWIATOWYCH
w Tarnowskich Górach
Dział Ewidencji i Uzgodnień
STARSZY INSPEKTOR
Katarzyna Młodecka

Inwestor: URZĄD GMINY OŻAROWICE
UL. DWORCOWA 15
42-625 OŻAROWICE

Nazwa: **Przedłużenie „Przebudowy ul. Kolejowej w Pyrzowicach" do ul. Dworcowej w Ożarowicach wraz z chodnikiem w ciągu ul. Dworcowej do ul. Szczotki.**

Tytuł rysunku: PROJEKT ZAGOSPODAROWANIA TERENU

Branża	Faza projektu	Rewizja	Skala	Data	Nr rysunku
drogowa	PAB	-	1:500	30.06.23r. ~~06.06.2022 r.~~	D-01

Opracowali		Podpis
mgr inż. Michał Namysłowski projektant w spec. drogowej	SLK/7052/PWBD/16 do proj. w specj. drogowej bez ograniczeń	
mgr inż. Krystyna Kania sprawdzający	SLK/2141/POOD/08 do proj. w spec. drogowej bez ograniczeń	Kania
mgr inż. Rafał Górny projektant w spec. sanitarnej	OPL/1349/PBS/17 do proj. w specj. sanitarnej bez ograniczeń	
mgr inż. Cezary Stępień sprawdzający	443/02 do proj. w spec. sanitarnej bez ograniczeń	
inż. Janusz Zygulski projektant w spec. elektrycznej	SLK/IE/7899/02 do proj. w specj. drogowej bez ograniczeń	