


Mapa zasadnicza

Skala 1:1000

Powiat: radomski
Jednostka ewidencyjna: ZAKRZEWE
Obręb: JANISZEWE

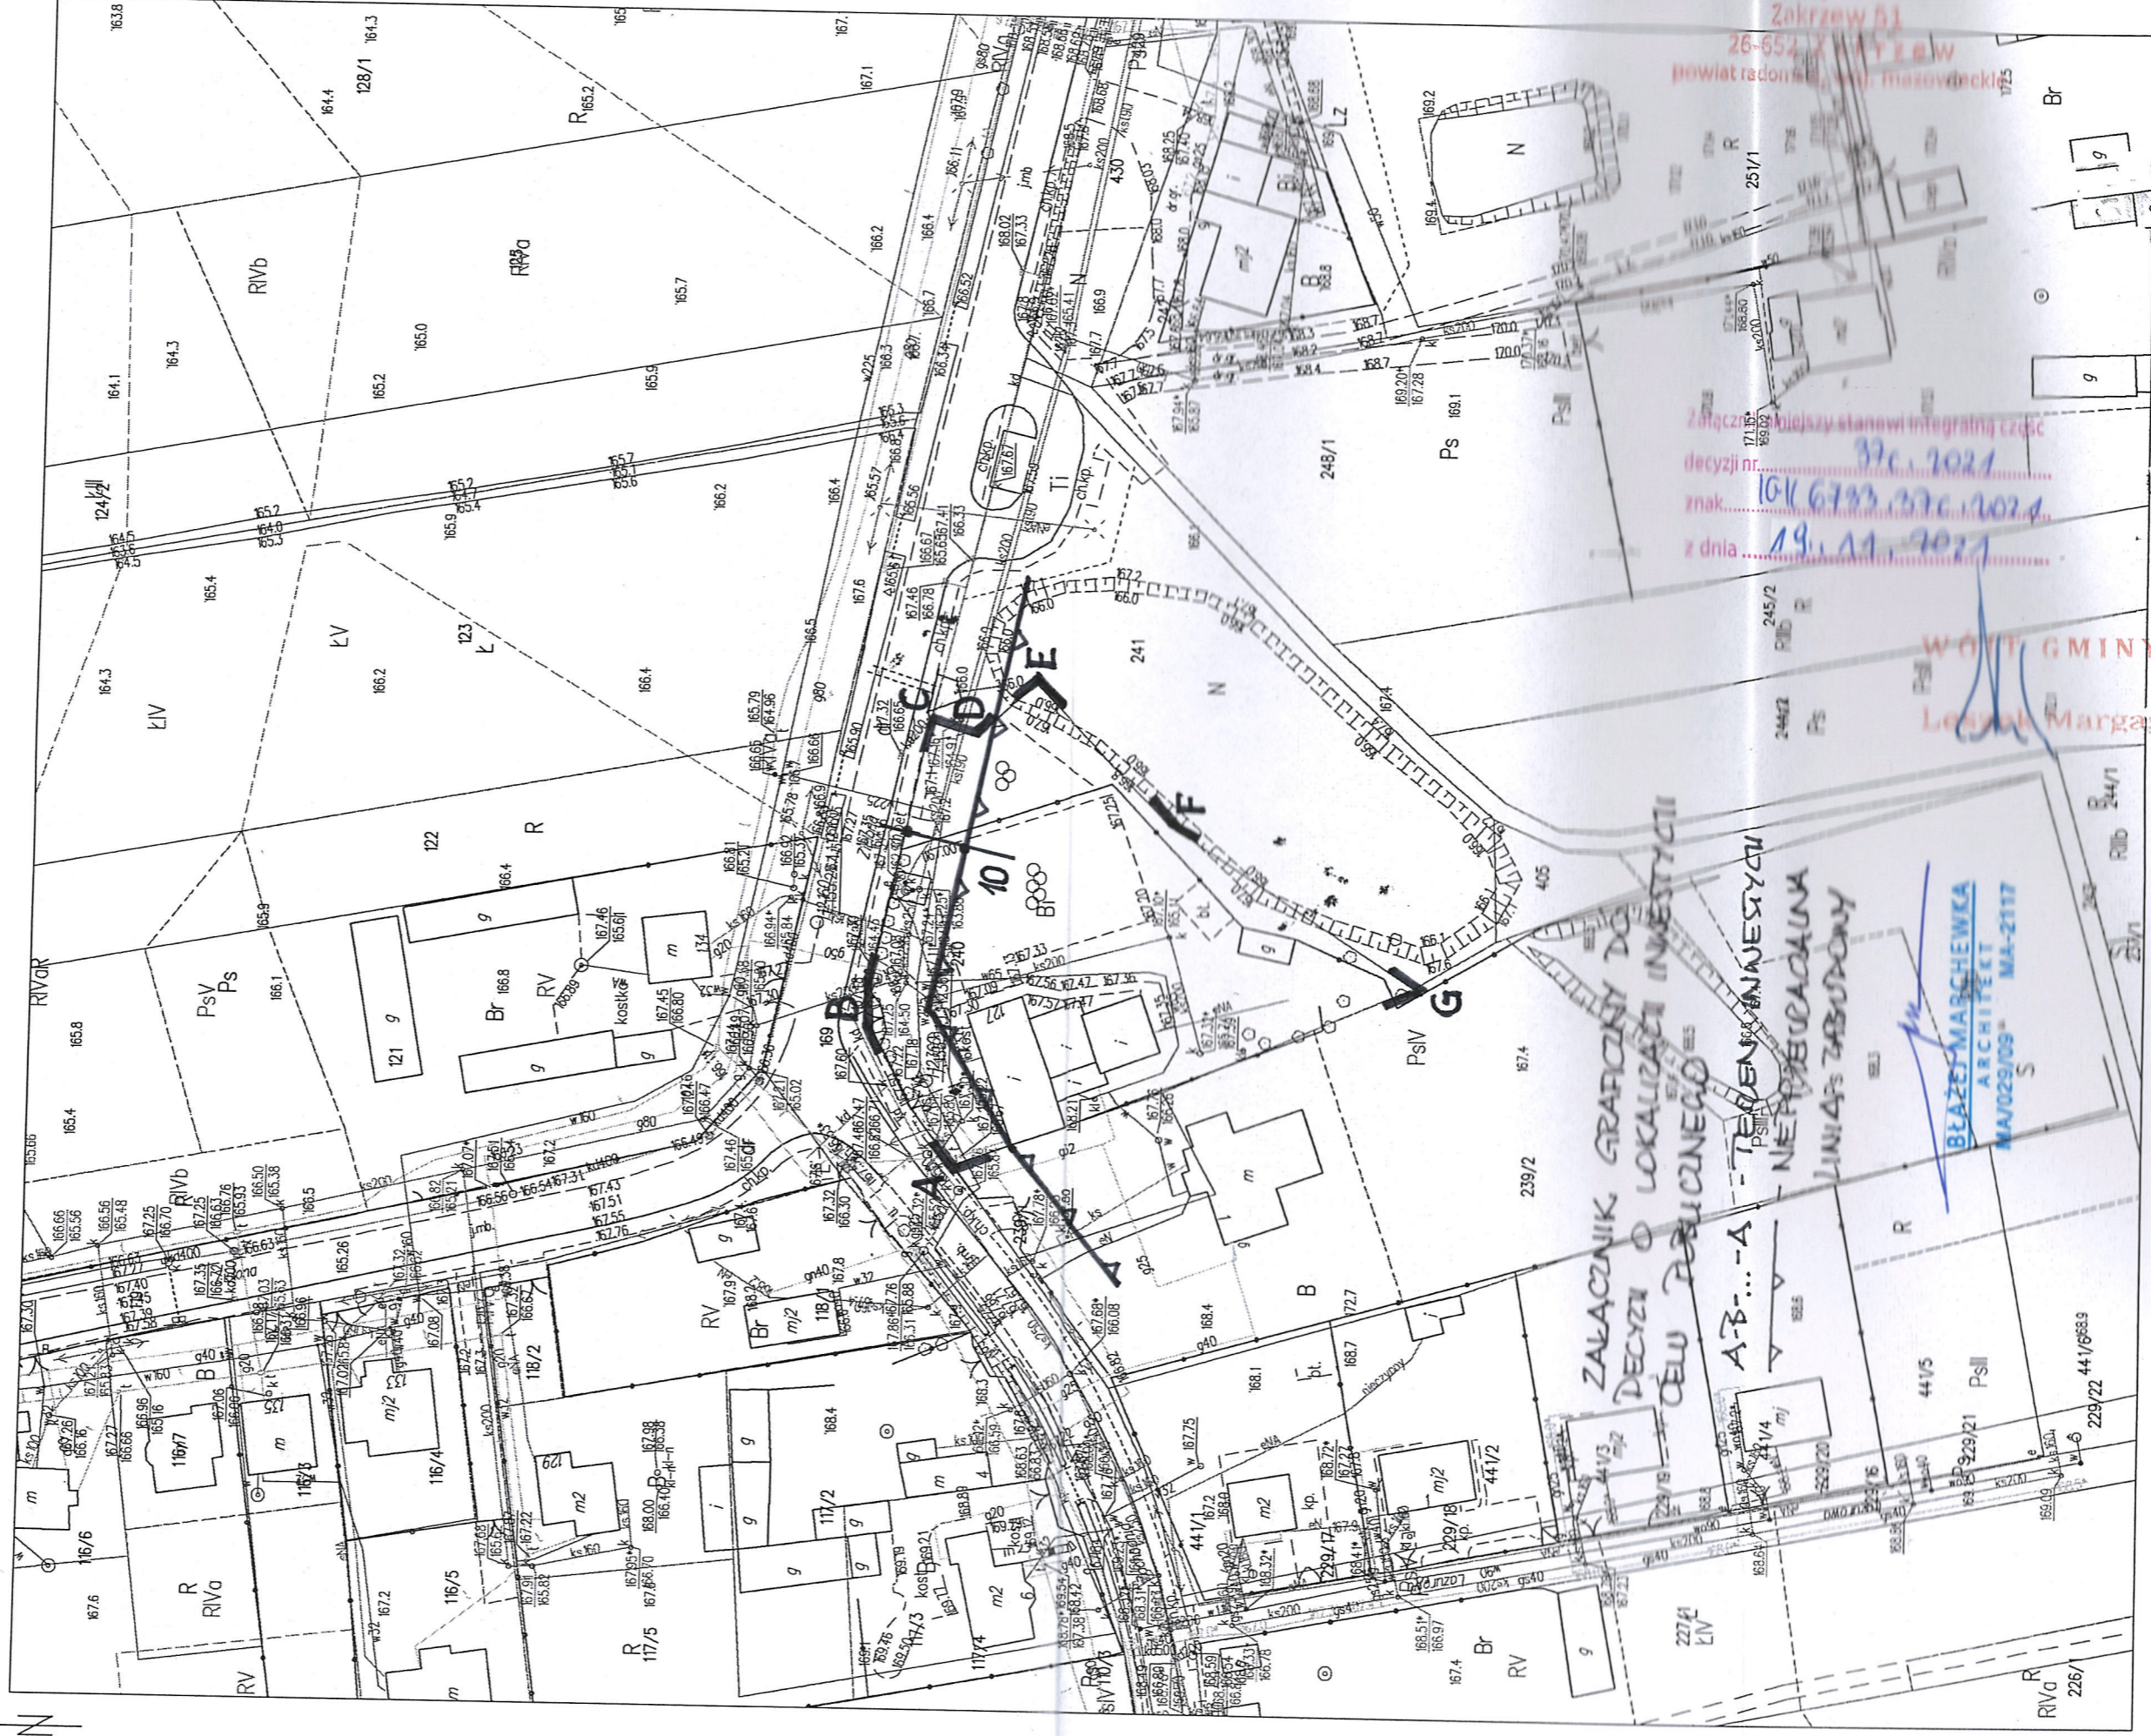

Urząd Gminy w Zakrzewie
Zakrzew 01
26-652 Zakrzew
powiat radomski, woj. mazowiecki

Załącznik do uchwały stanowiącej integralną część
decyzji nr. 37c.2021
znak: 101.6733.37c.2021
z dnia 19.11.2021

ZALĄCZNIK GRANICZNY DO
DECYZJI O LOKALIZACJI INWESTYCJI
CELU PUBLICZNEGO
A-B-...-A
TEREN INWESTYCJI
NIEPRZECIĄGANA
LINIĄS ZABUDOWY

BLAZEJ MARCHEWKA
ARCHITECT
MA/029/09 MA-2117