


Lokalizacja

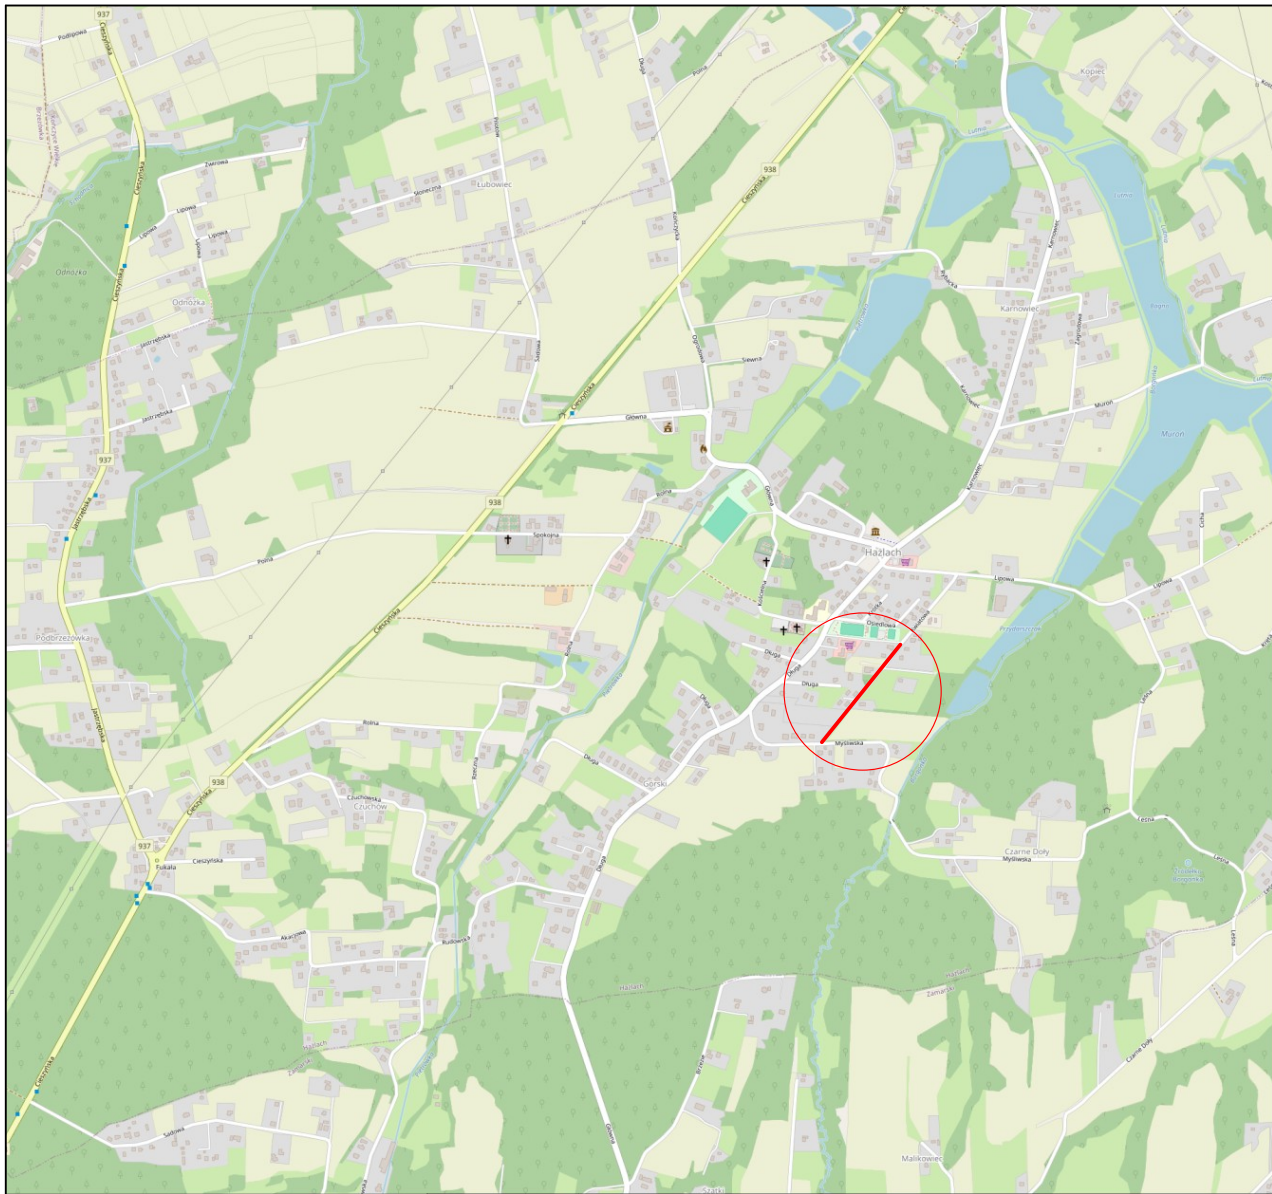

Zamawiający:	GMINA HAŻLACH ul. Główna 57, 43-419 Hażlach				
Temat:	"Projekt remontu drogi gminnej ul. Kwiatowej w Hażlachu"				
Biuro projektowe	<div><div>ROAD PRO</div><div>ROADPRO M.Grzegorz, M. Ksel Sp. J. 44-200 Rybnik, ul. Borki 40D</div></div>				
Projektant	mgr inż. Michał Grzegorz	Nr upr.	SLK/8191/PBD/18	PODPIS:	
	mgr inż. Michał Ksel	Nr upr.	-	PODPIS:	
Data: 03.2024	PRZEDMIOT RYSUNKU: Lokalizacja		SKALA 1:10 000	BRANŻA: Drogowa	NR RYS.: 1