



PRZEKRÓJ B-B

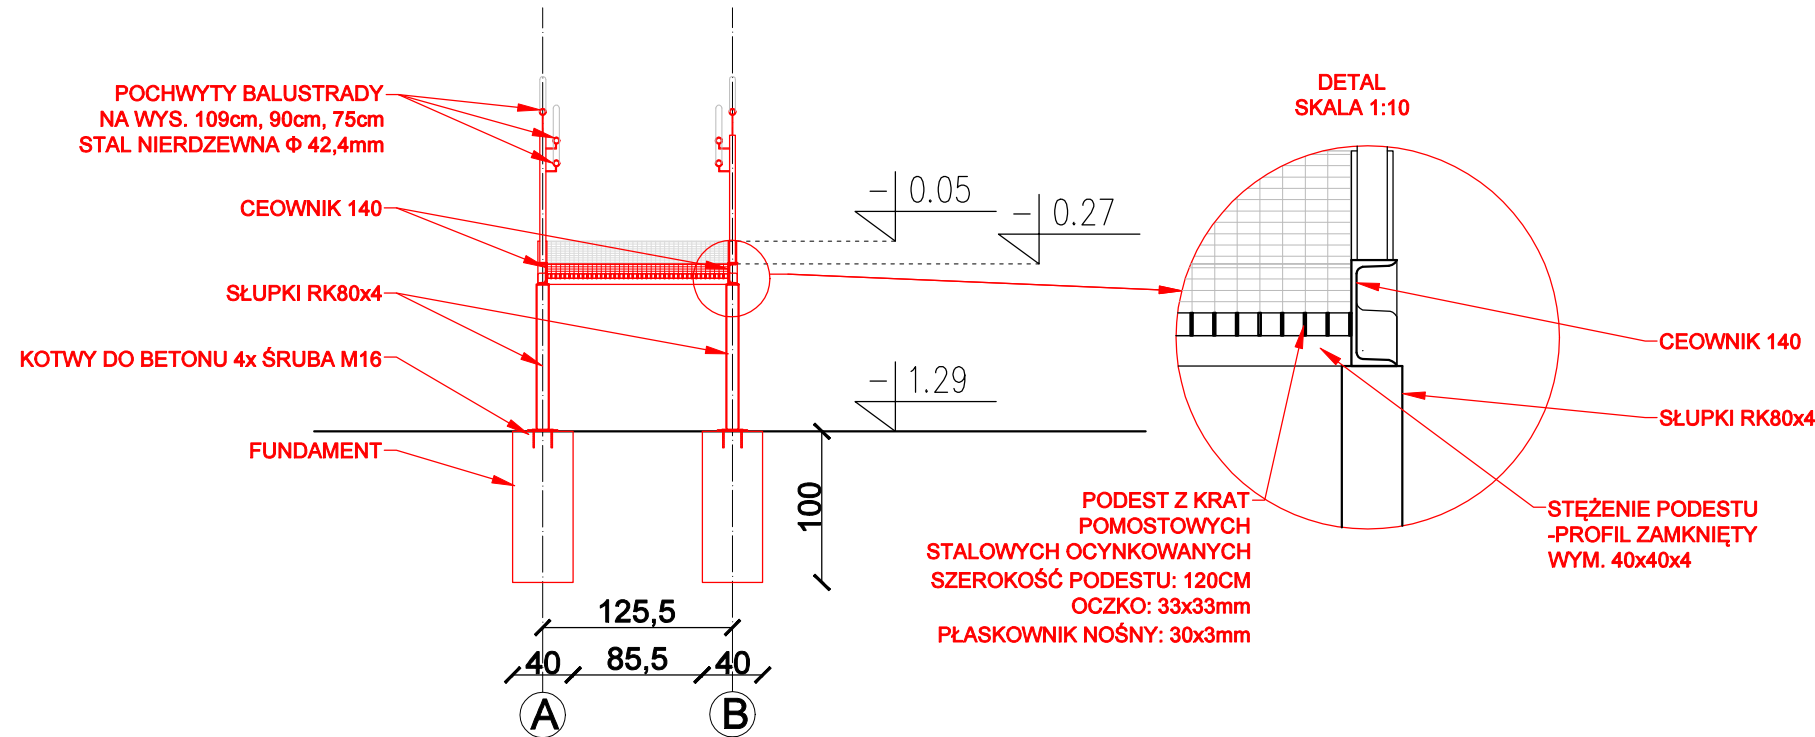


UWAGA:

-KONSTRUKCJA GŁÓWNA PODESTU W CAŁOŚCI SPAWANA
-KRATY PODESTOWE SKRĘCANE Z CEOWNIKIEM I
PROFEM ZAMKNIĘTYM 40X40X4 PO OBWODZIE ŚRUBAMI
M12 CO 30CM

PRZEKRÓJ C-C

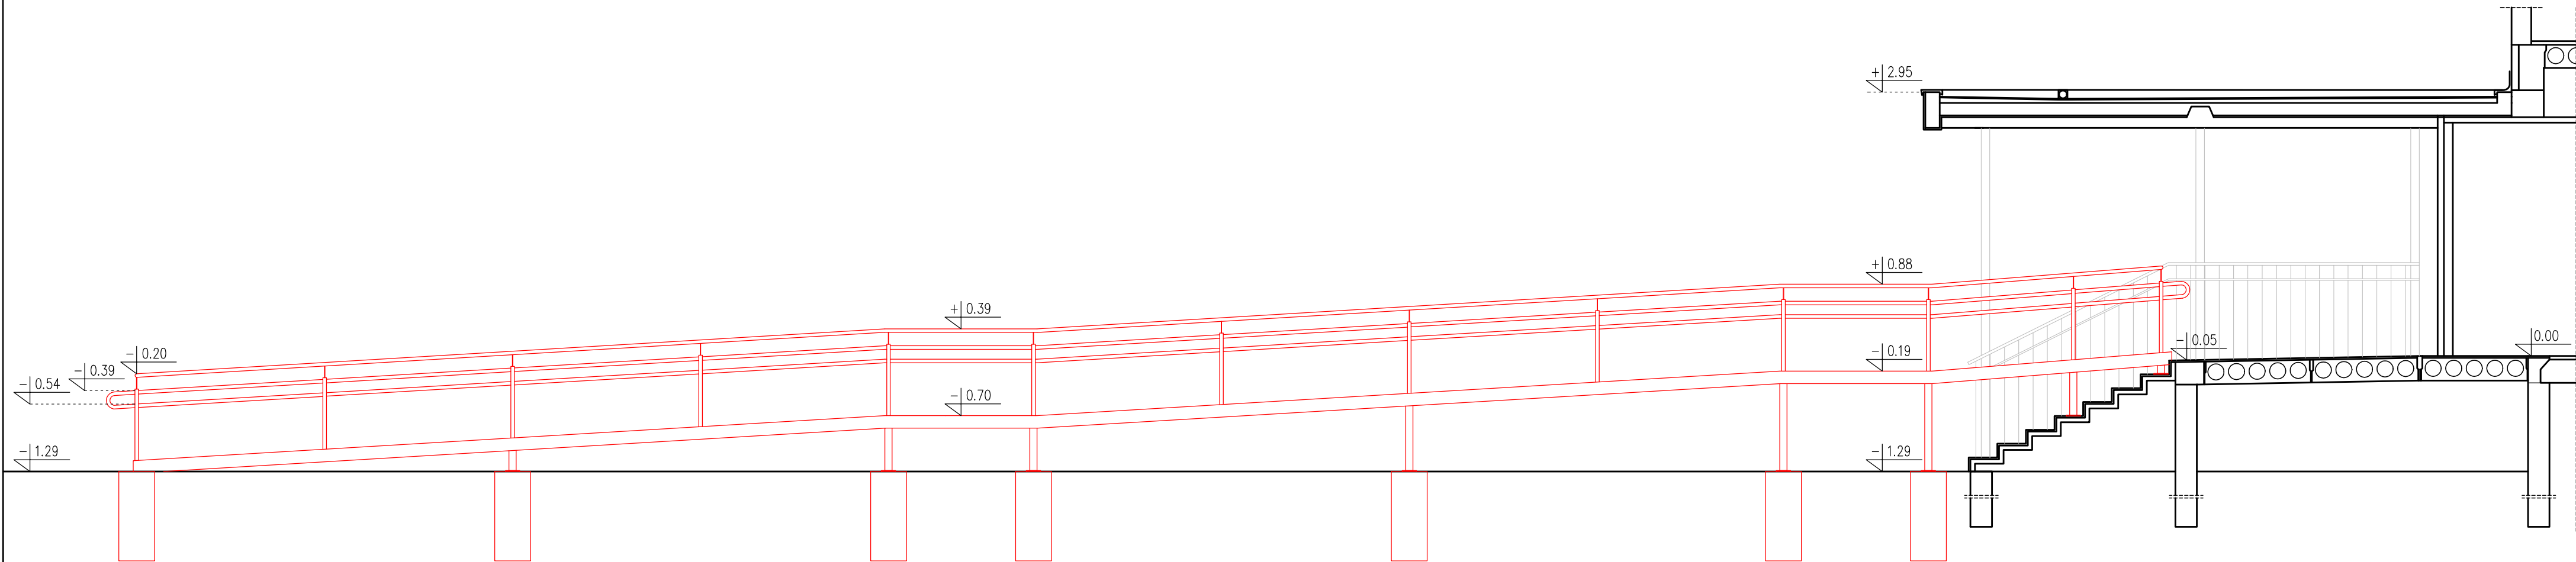

LOKALIZACJA ZAKRESU OBJĘTEGO OPRACOWANIEM
NA RZUTCIE CAŁOŚCI BUDYNKU

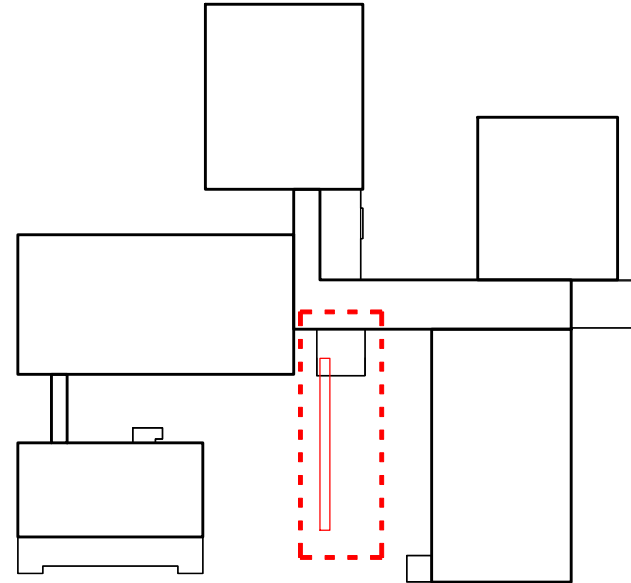

ZAMAWIAJĄCY:
GMINA GRODZISK MAZOWIECKI
Z SIEDZIBĄ W UM W GRODZISKU MAZOWIECKIM
ul. TADEUSZA KOŚCIUSZKI 32A
05-825 GRODZISK MAZOWIECKI

JEDNOSTKA PROJEKTUJĄCA :
BIURO ARCHITEKTONICZNE JANUSZ LEWOWSKI
ul. AGATOWA 20/32
20-571 LUBLIN

NAZWA ZADANIA:
PRZEBUDOWA SALI GIMNASTYCZNEJ WRAZ Z NIEZBĘDNYMI
INSTALACJAMI WEWNĘTRZNYMI, PRZEBUDOWA FRAGMENTU
ELEWACJI - OBNIŻENIE ATTKYI ORAZ ZMIANA GEOMETRII DACHU W
BUDYNKU ZESPOŁU SZKOLNO-PRZEDSZKOLNEGO NR 1 W
GRODZISKU MAZOWIECKIM PRZY UL. ZIELONY RYNEK 2.
CZĘŚĆ H: BUDOWA POCHYLNI DLA NIEPEŁNOSPRAWNYCH PRZY
GŁÓWNYM WEJŚCIU DO SZKOŁY.

OBIEKT:
Zespół Szkoło-Przedszkolny nr 1
ul. Zielony Rynek 2, 05-825 Grodzisk Mazowiecki
NR DZIAŁEK: 81/1, 82/1, 83, 84/1, 85/1, 87/3, 87/5, 87/6, 87/8, 87/11, 87/14;
OBRĘB: 2;
JEDNOSTKA EWIDENCYJNA: 140504_4

STADIUM PROJEKTU:
PROJEKT TECHINCZNY

BRANŻA:
ARCHITEKTURA

NAZWA RYSUNKU:
DETAL POCHYLNI DLA NIEPEŁNOSPRAWNYCH
WEJŚCIE GŁÓWNE

PROJEKTANT:
mgr inż. arch. JANUSZ LEWOWSKI
Nr uprawnień 93/LBOKK/2012
Specjalność: architektoniczna do projektowania bez ograniczeń

Podpis:
.....

SPRAWDZAJĄCY:
mgr inż. arch. JOANNA MUŻYKOWSKA
Nr uprawnień 95/LBOKK/2012
Specjalność: architektoniczna do projektowania bez ograniczeń

Podpis:
.....

OPRACOWUJĄCY:
inż. arch. DOMINIKA KIMAK

Podpis:
.....

DATA:	NR RYS:	REW:	SKALA:
02.2021	A_02		1:50