




RZUT POZIOMY, SZTOLNI LEWEJ
1:200

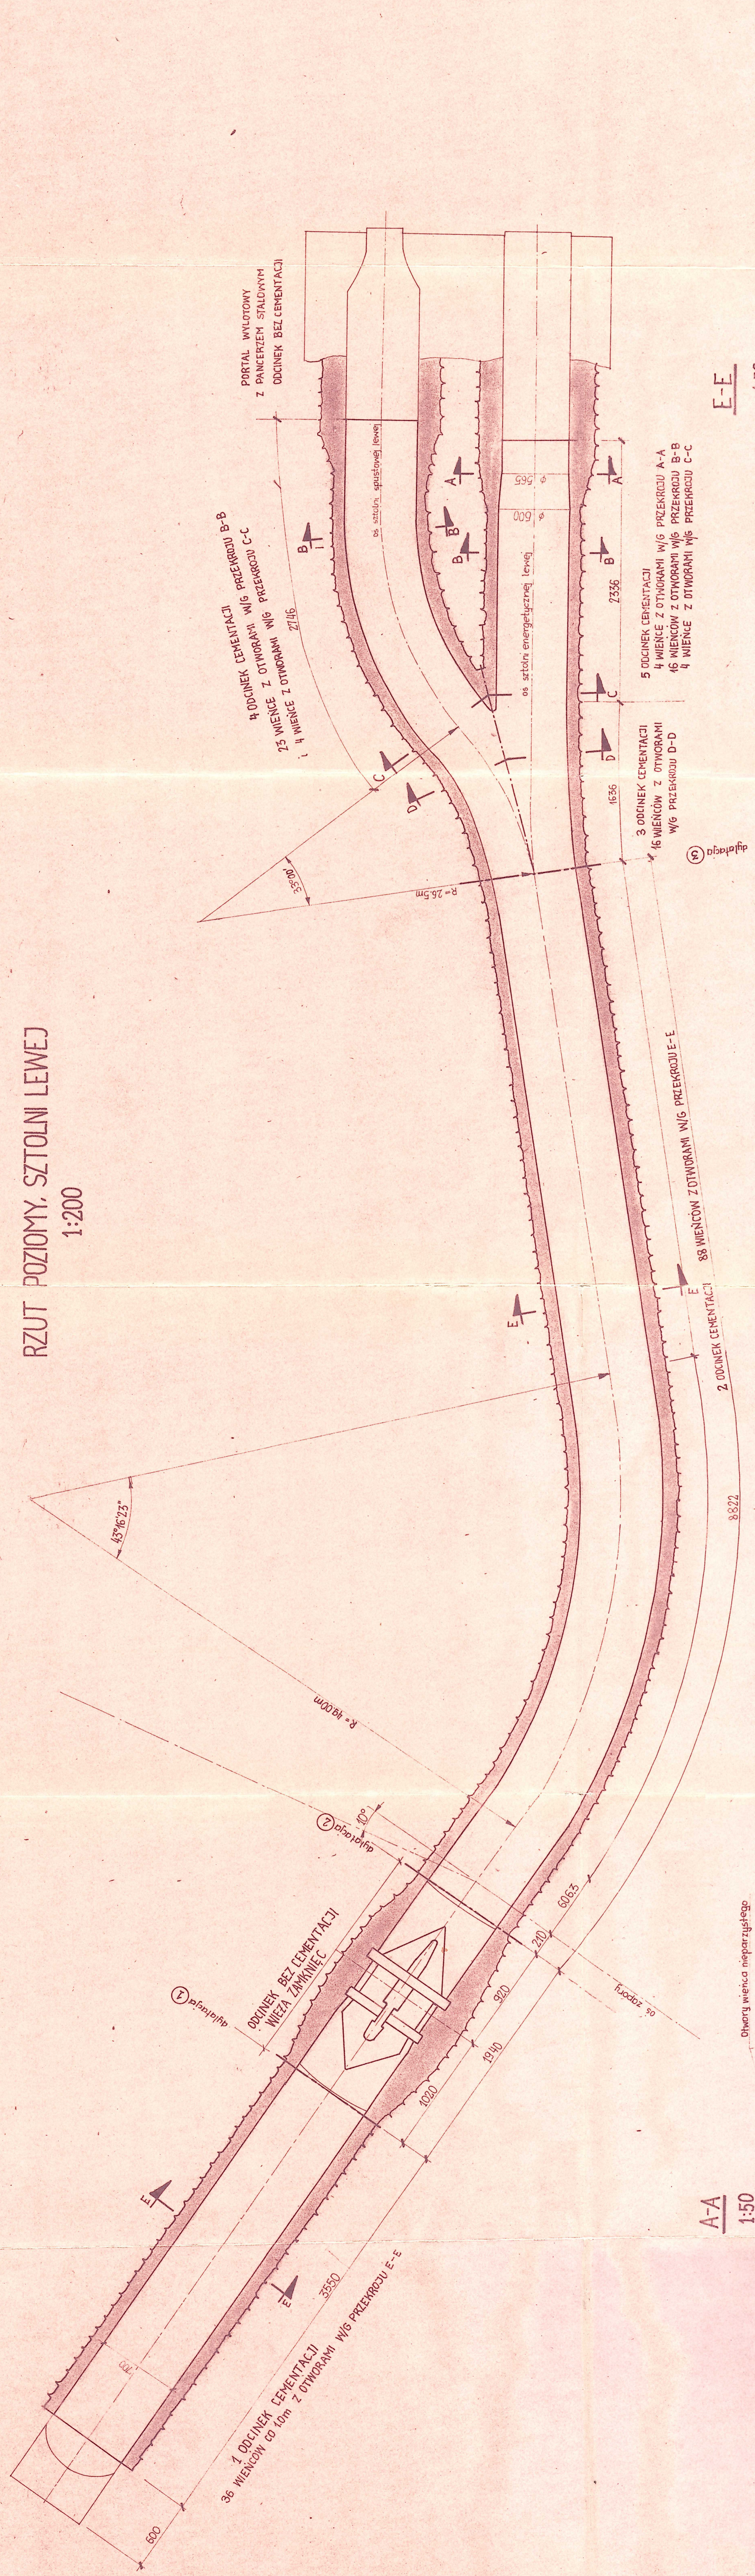


A-A
1:50

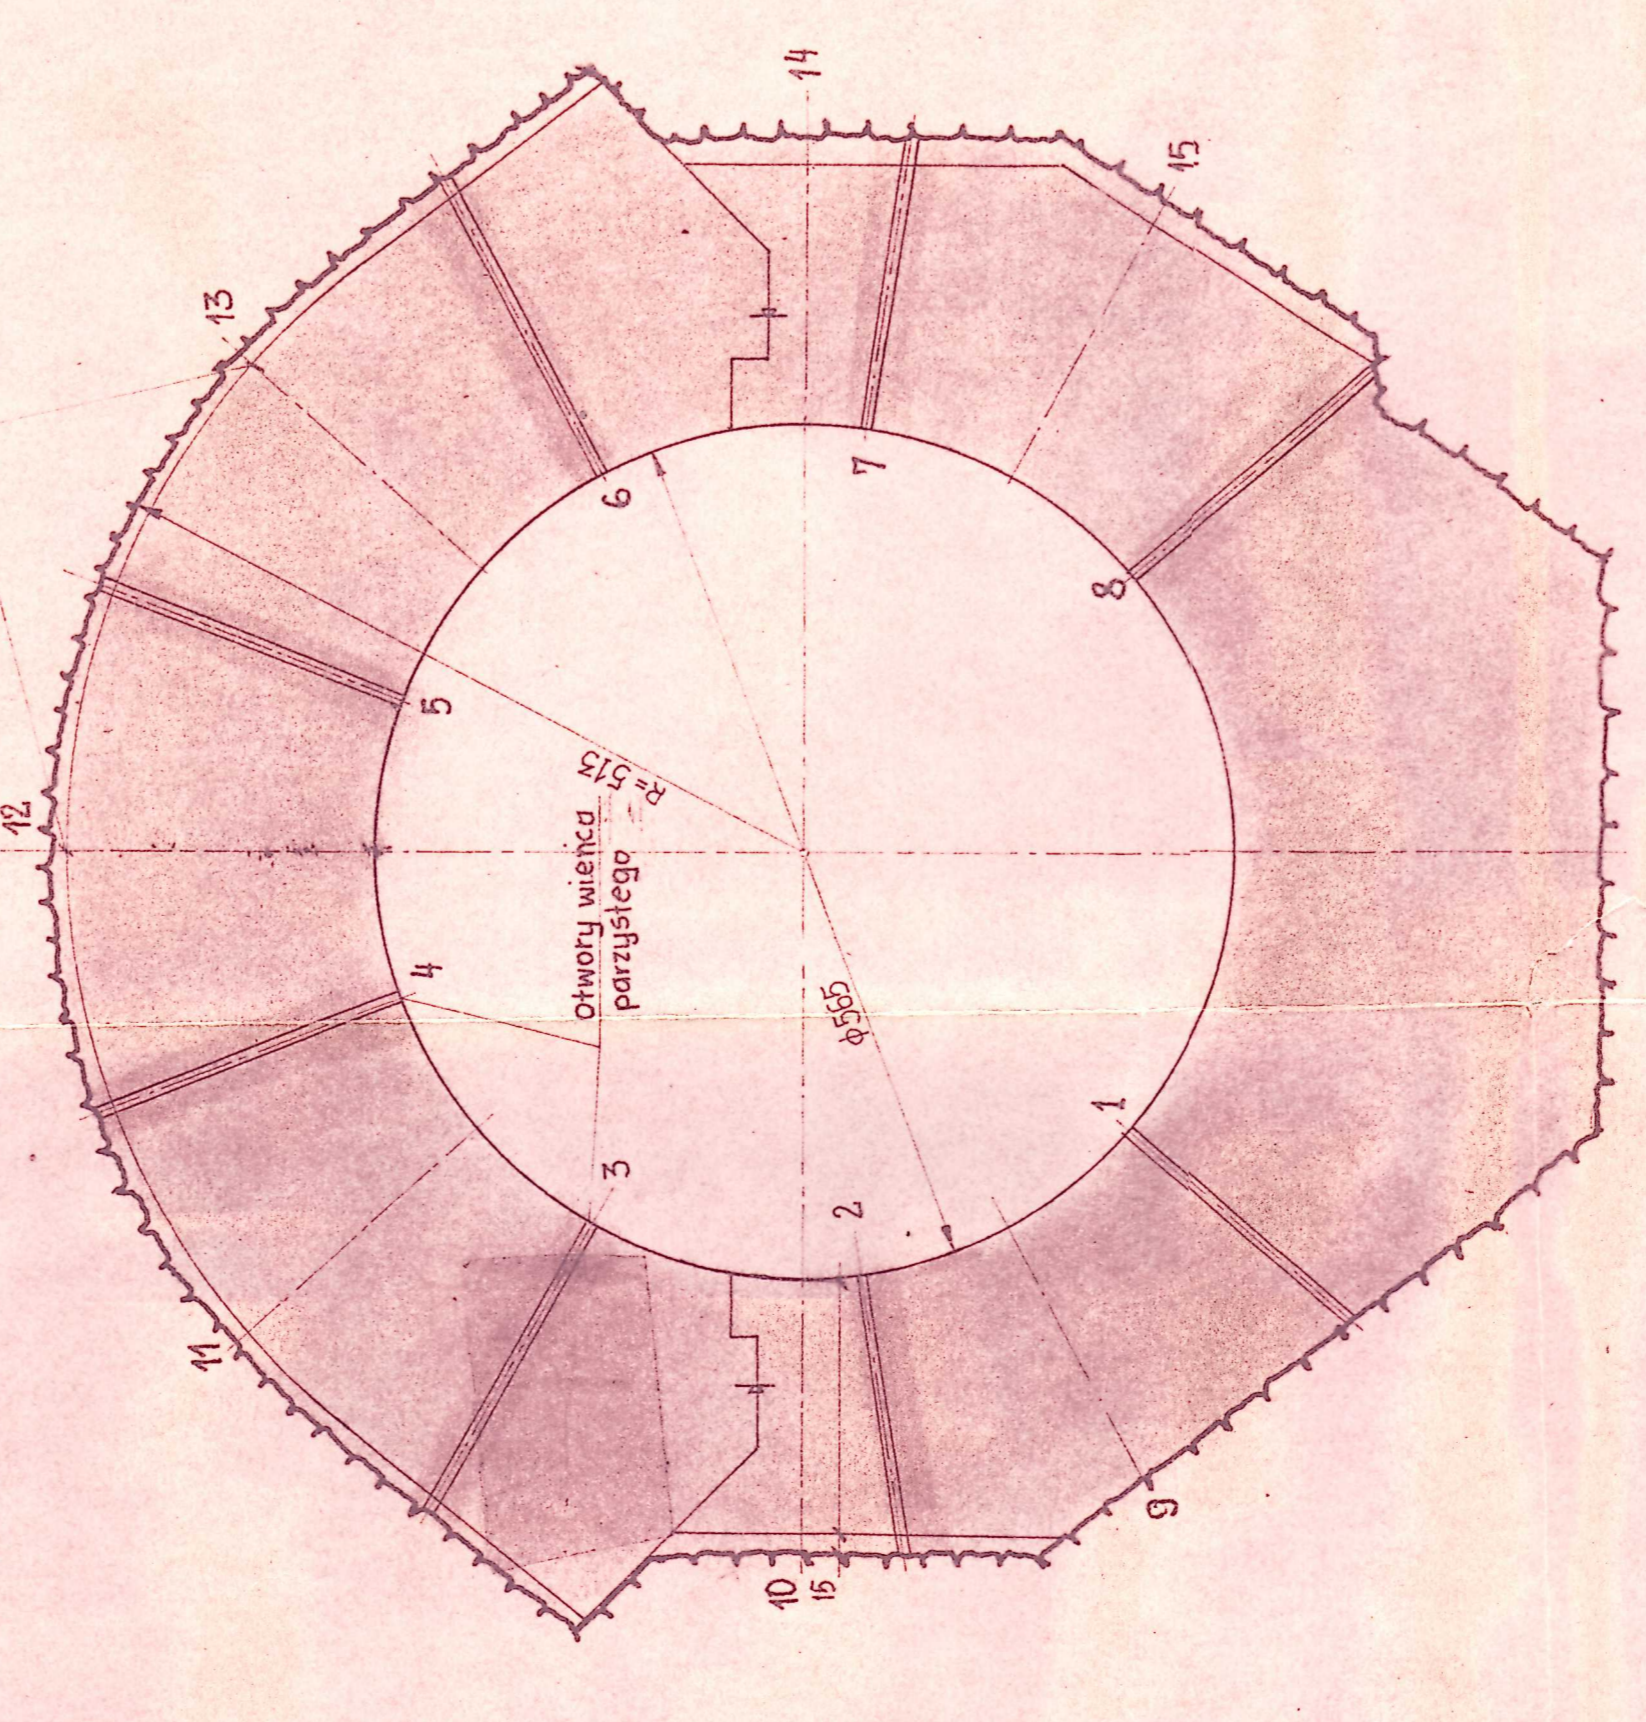


C-C
1:50

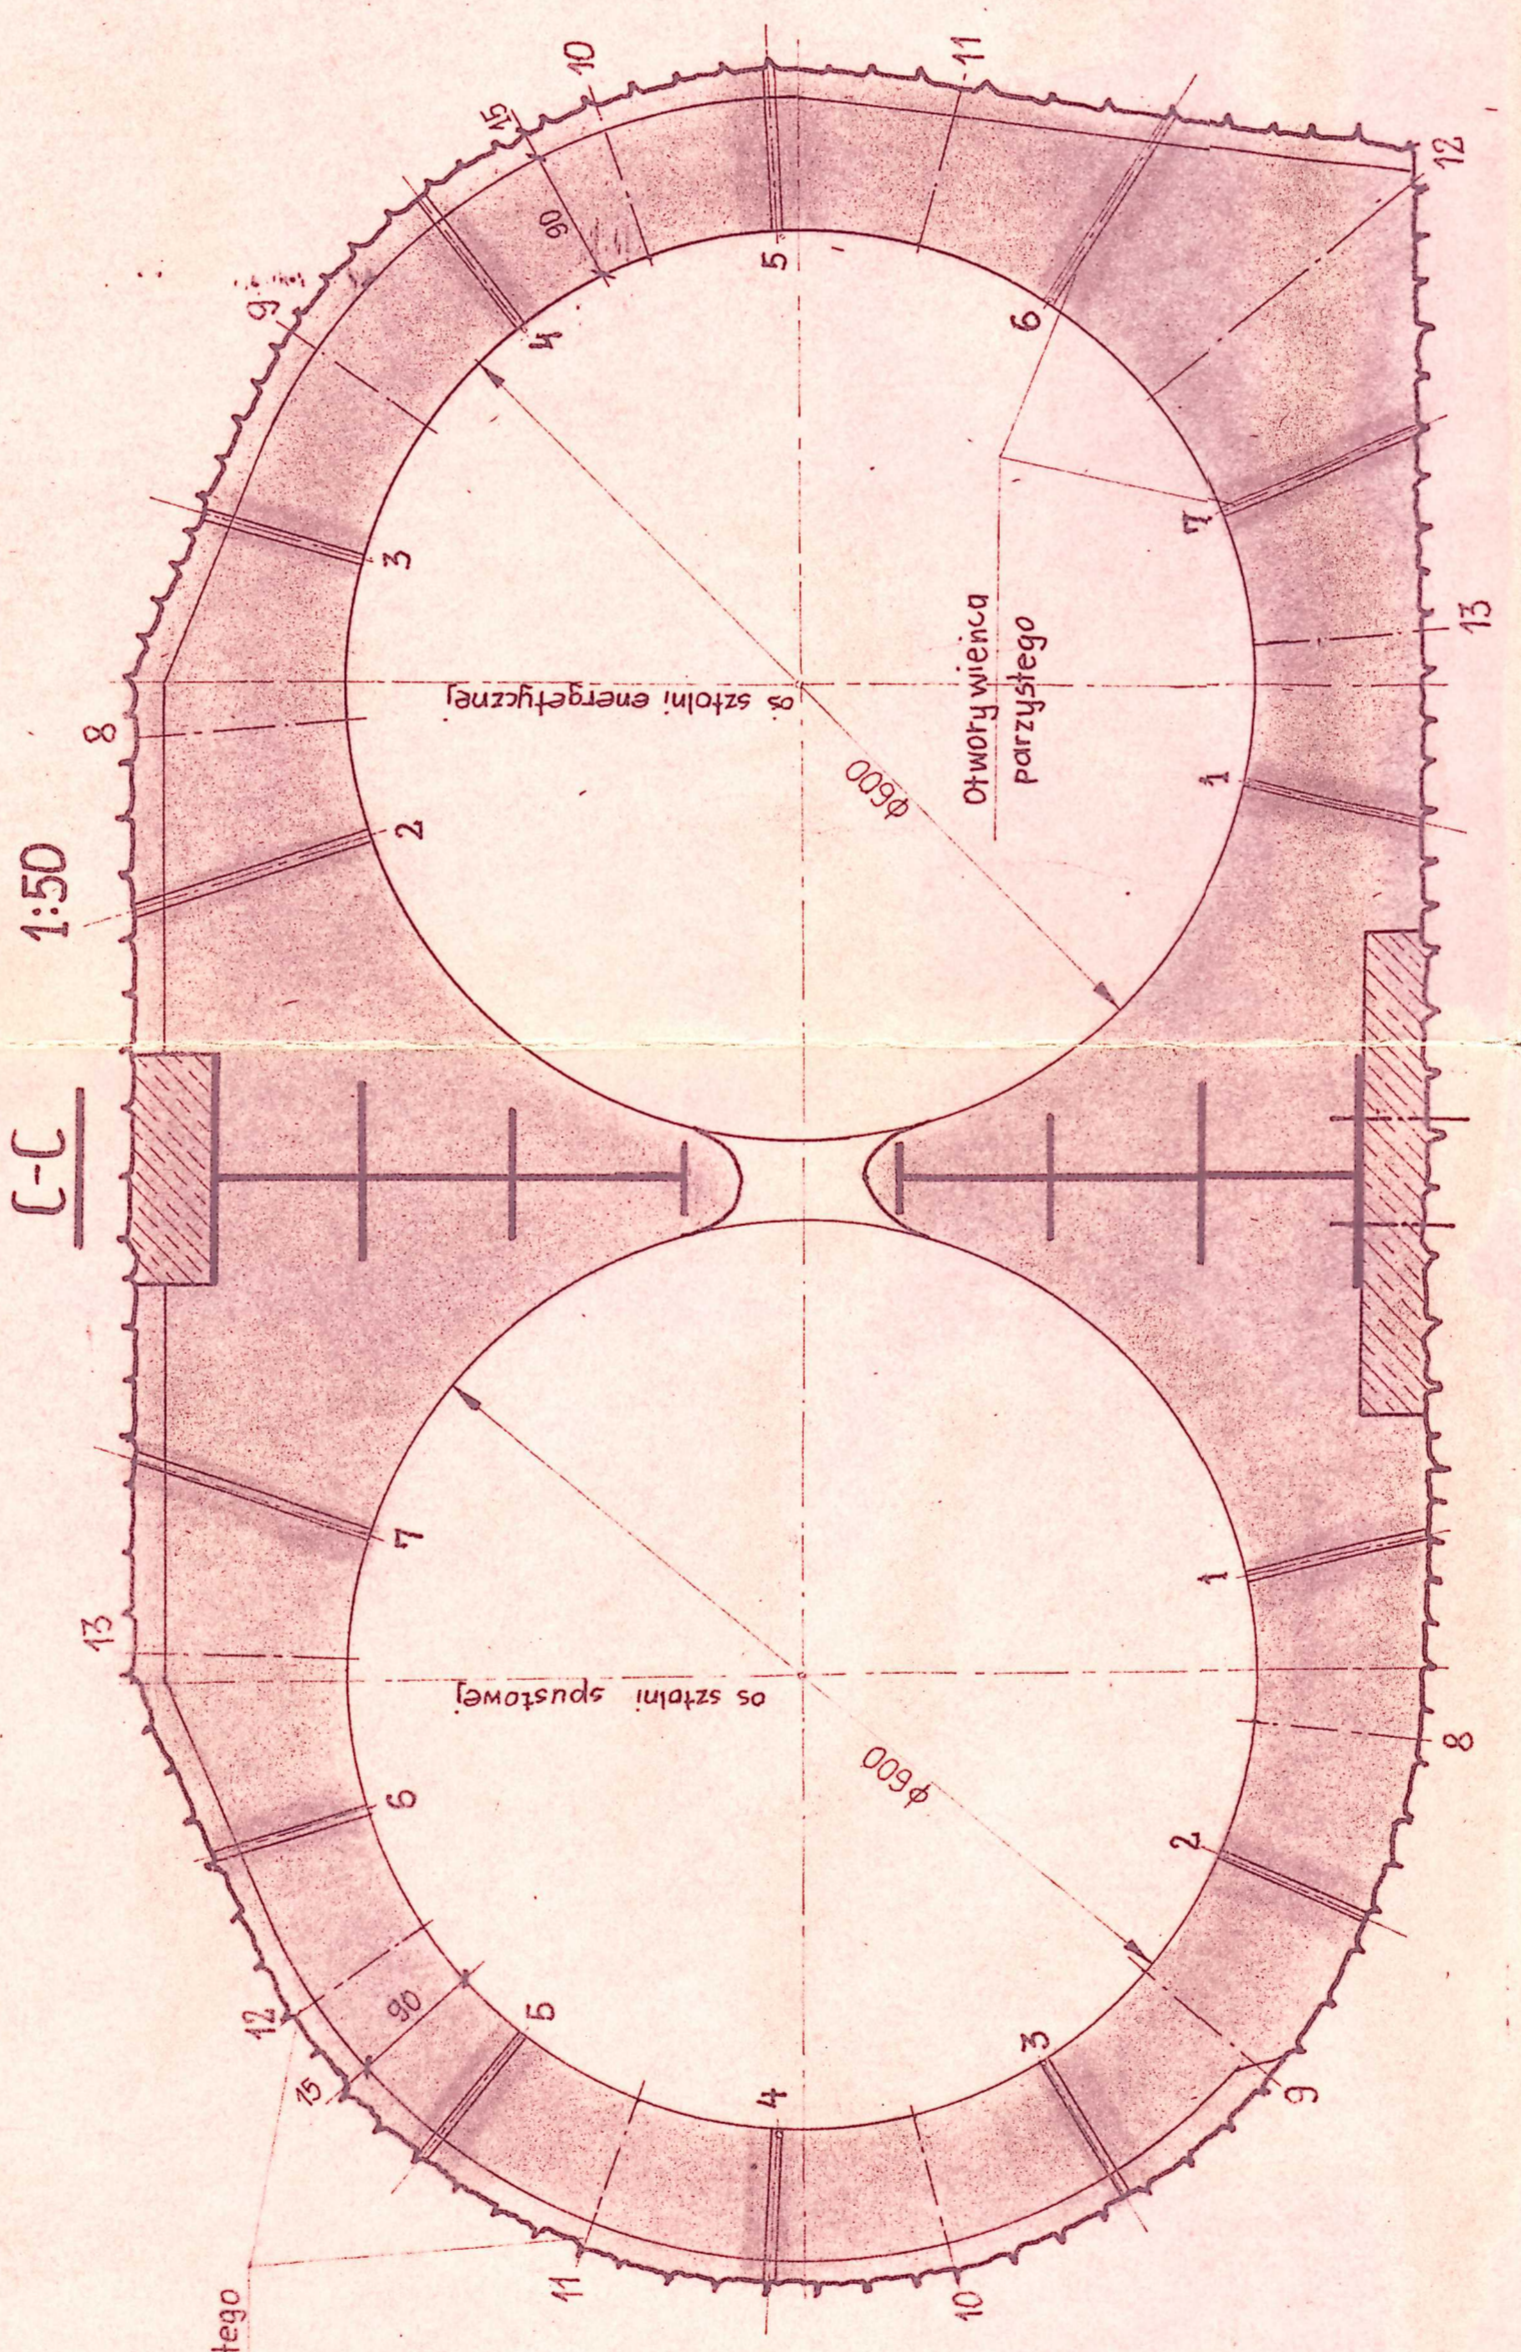


E-E
1:50

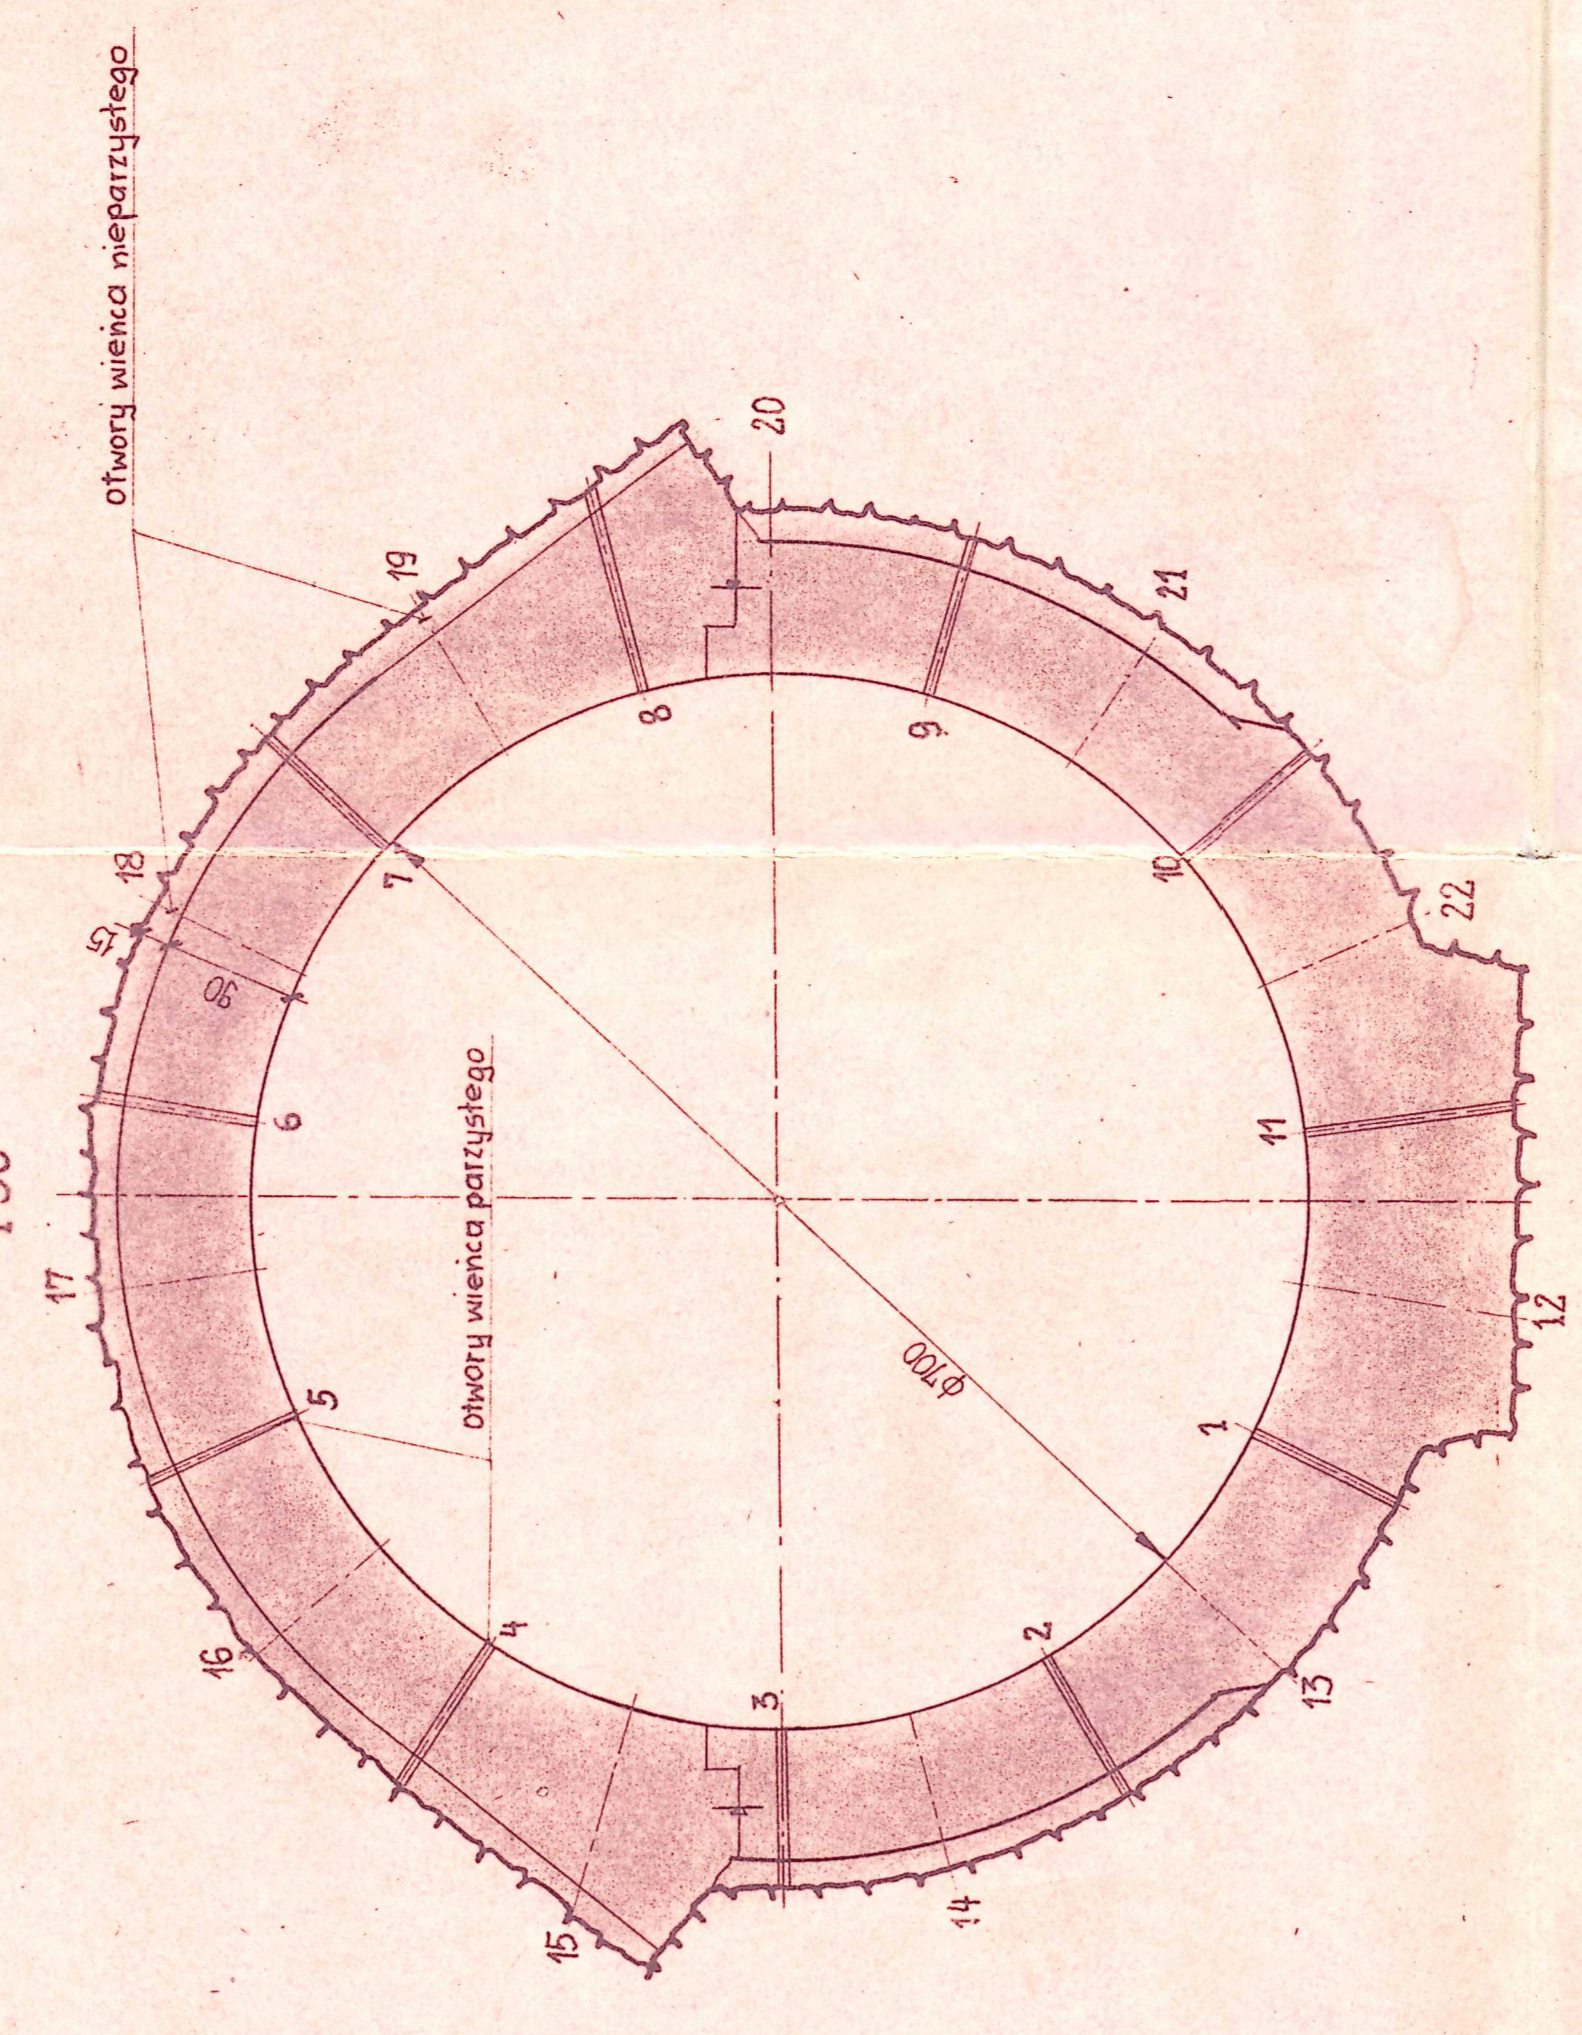

B-B
1:50

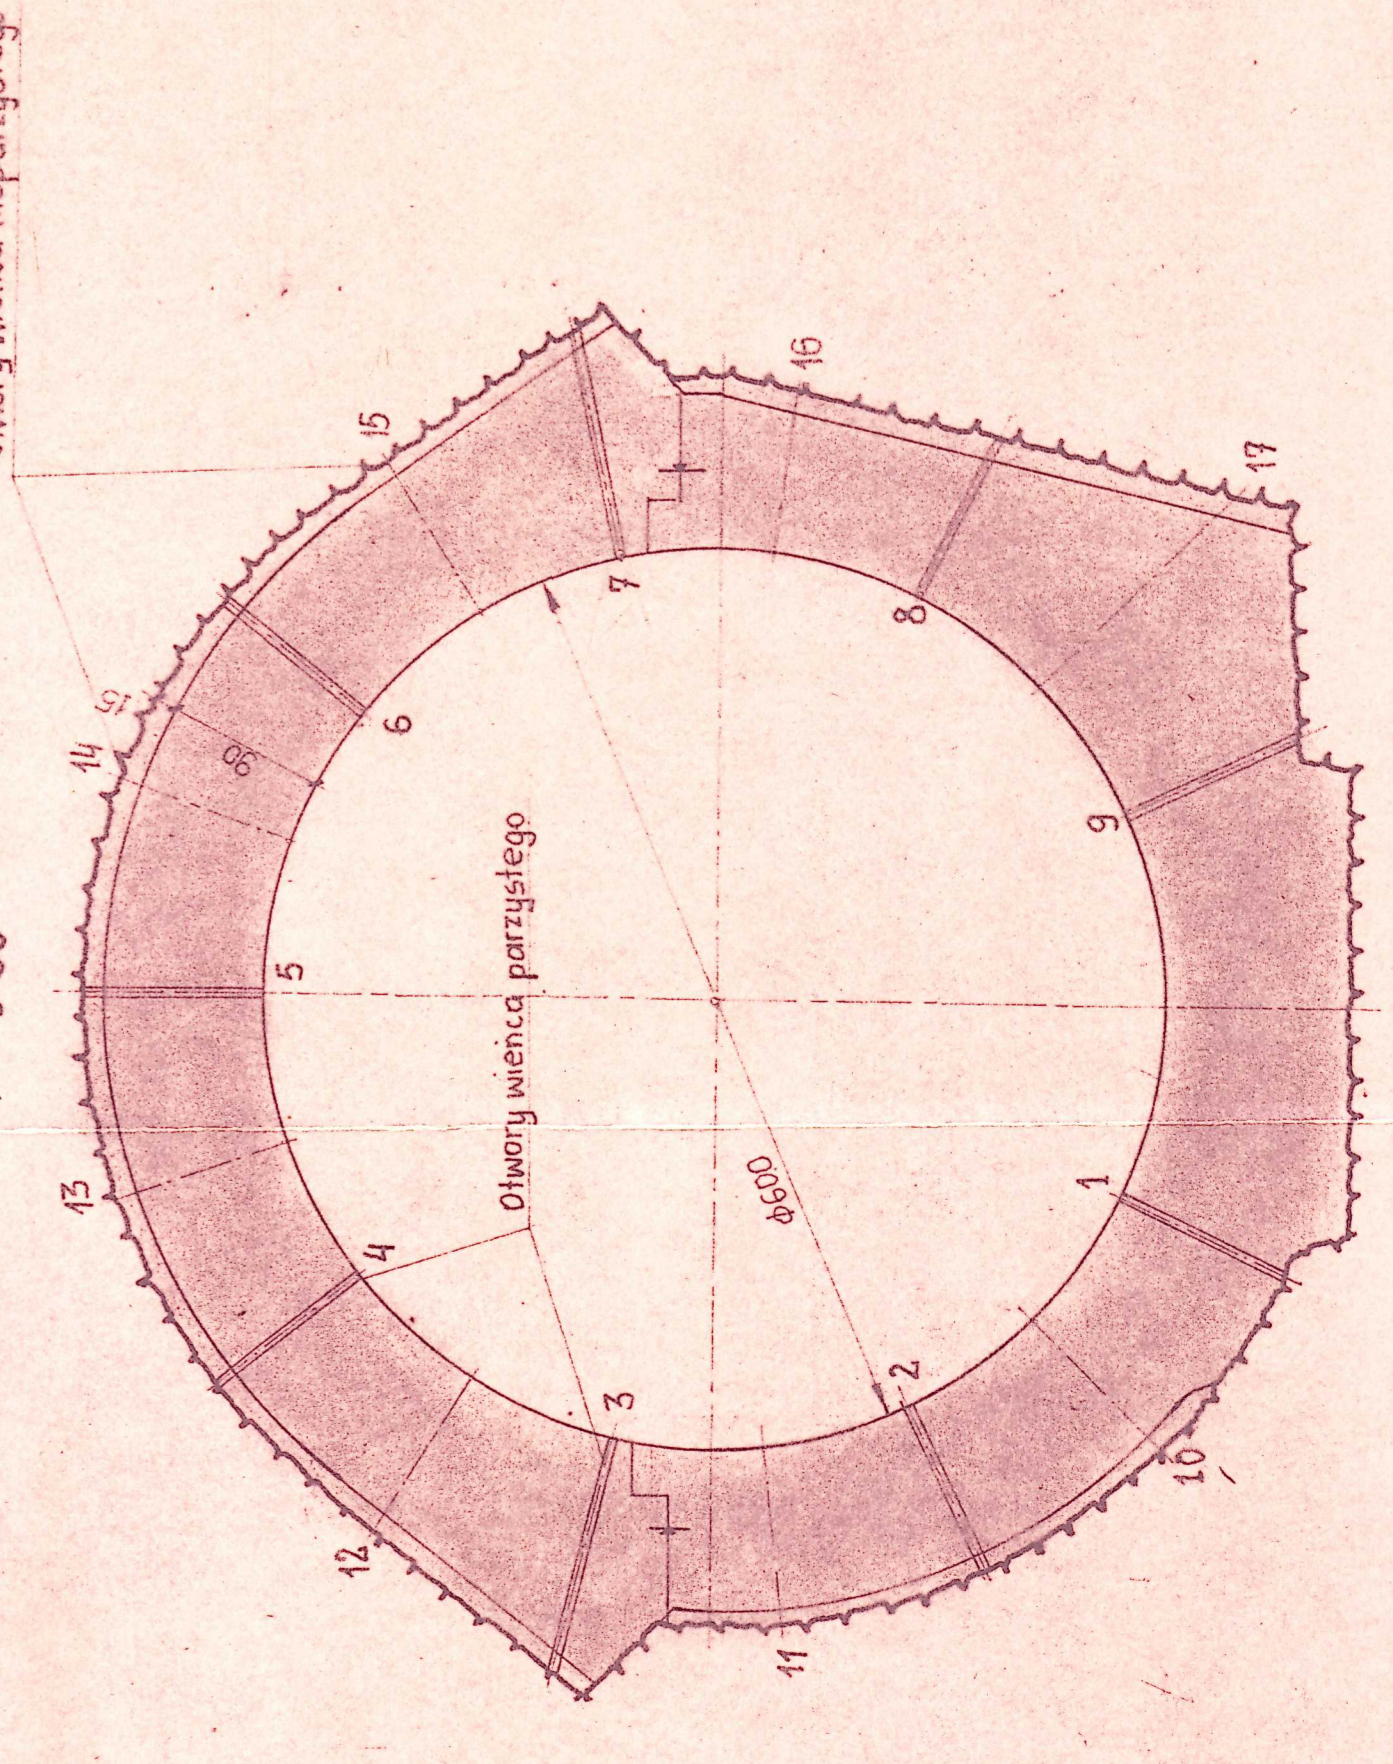

D-D
1:50

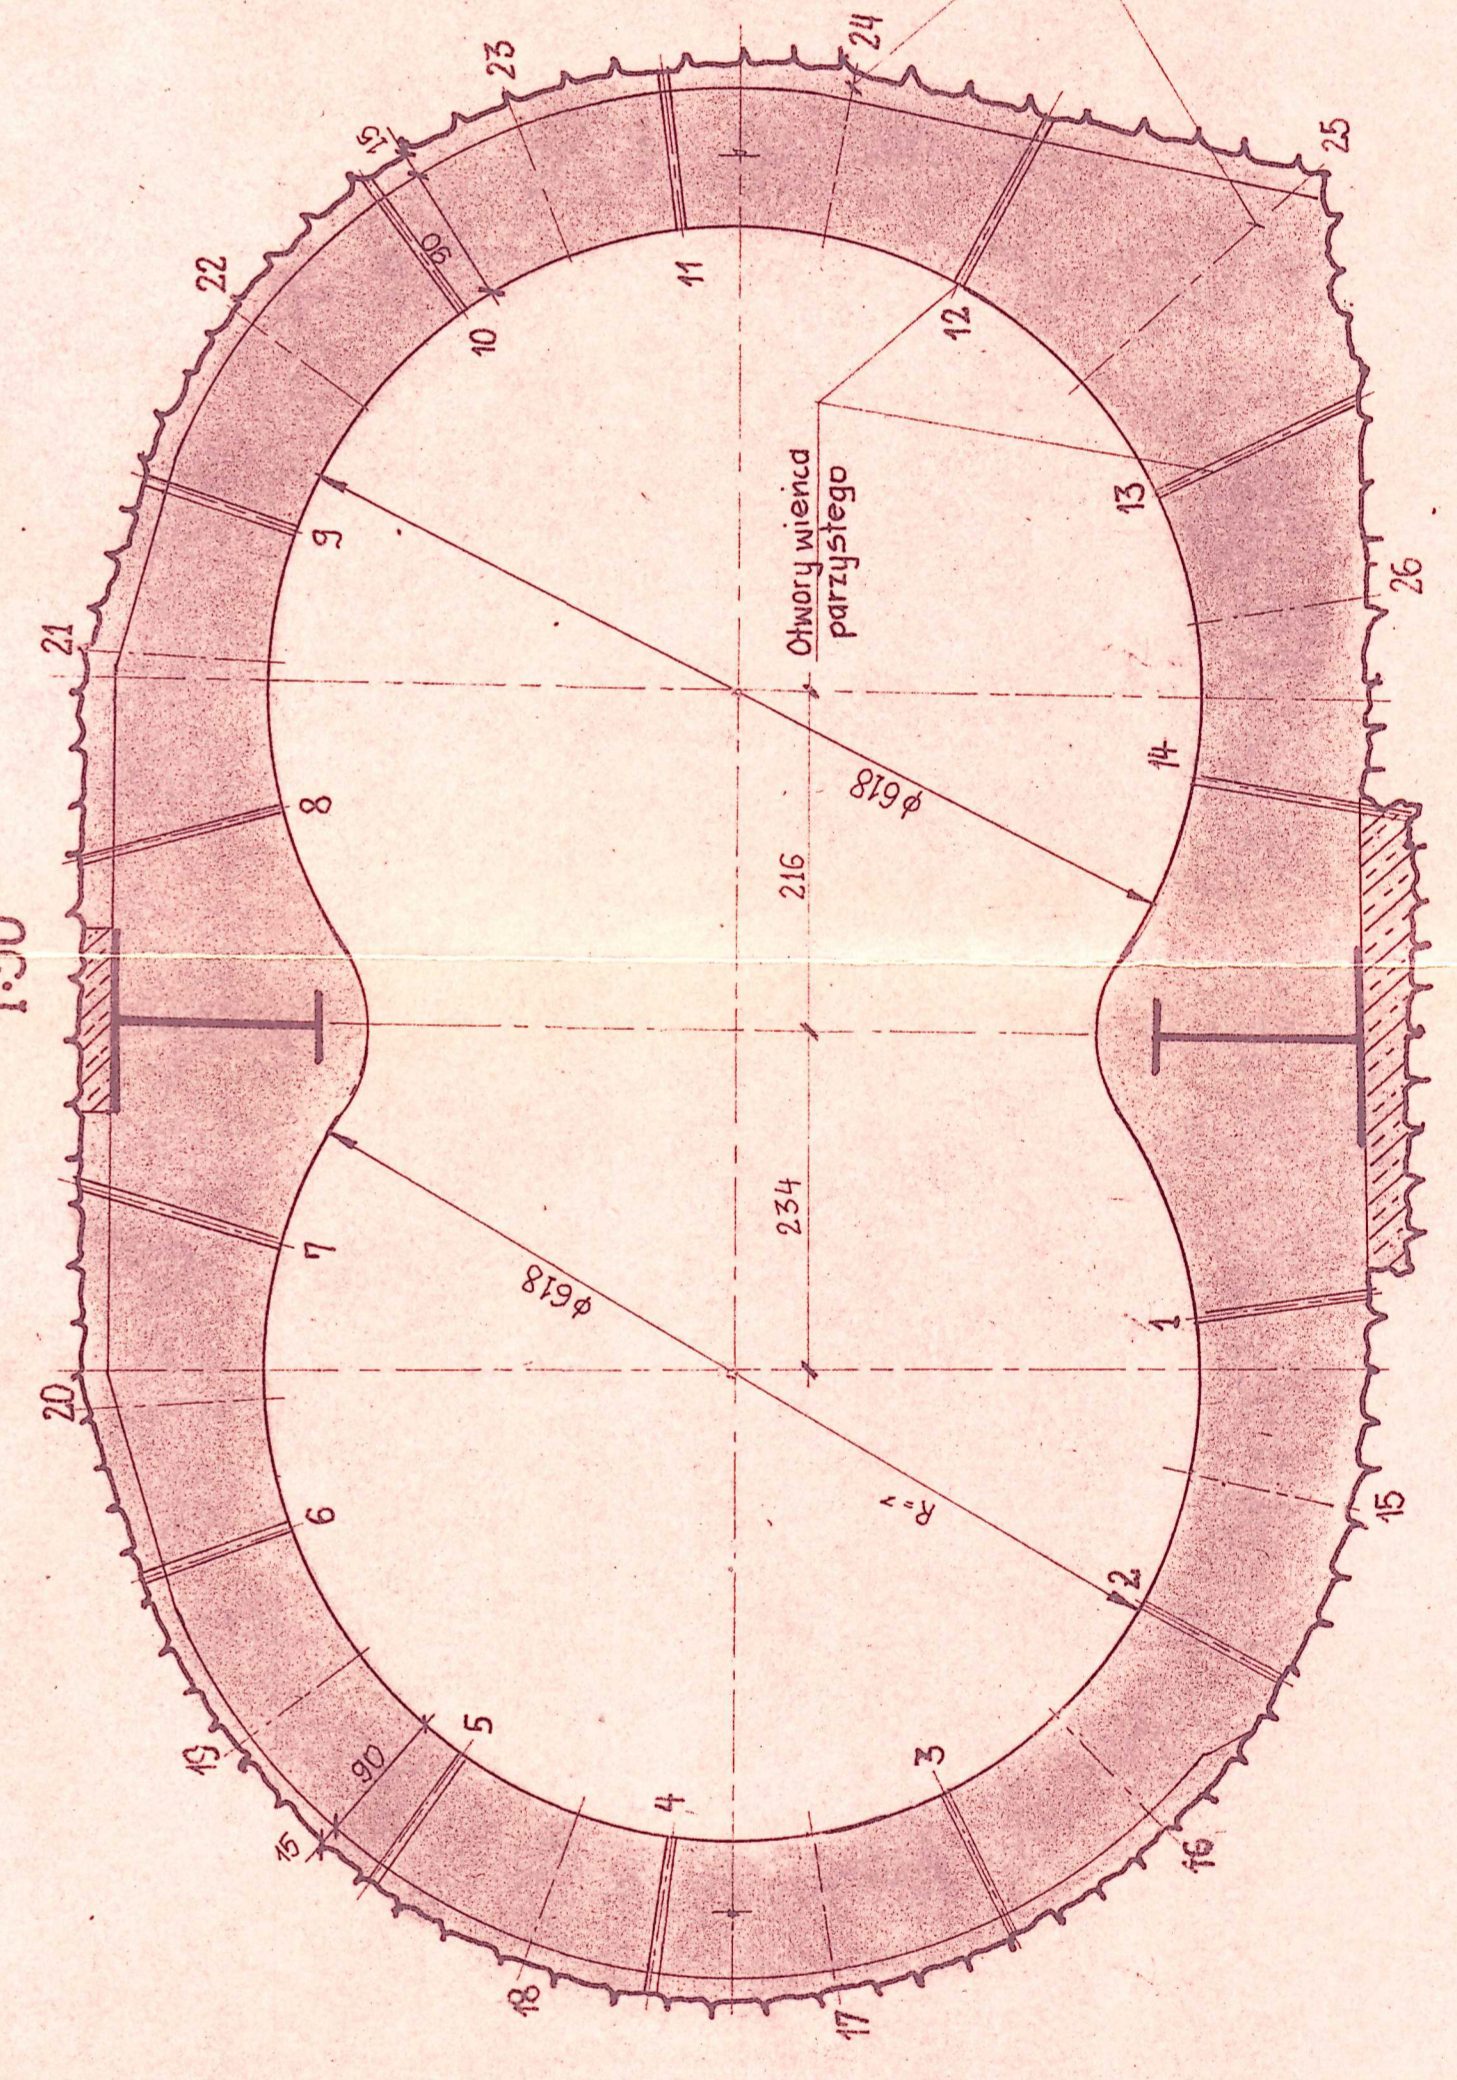

Przebieg	Sztolnia	Nazwa części	Rzeczpospolita	Nr rys. lub nomy	Skala	Wzrost	Data
BUDOKOP							
Nr. Inż.	Zamawiający	Wykonawca	Projektant	Projektant	Projektant	Projektant	Projektant
SPRZĄDZONA PRZEZ KOMISJĘ KRAJOWĄ PRACOWNIKÓW WYKONAWCZYCH							
PRACOWNIA NA ODCINKU CEMENTACJI							
							Z 65.010
							UI/1033