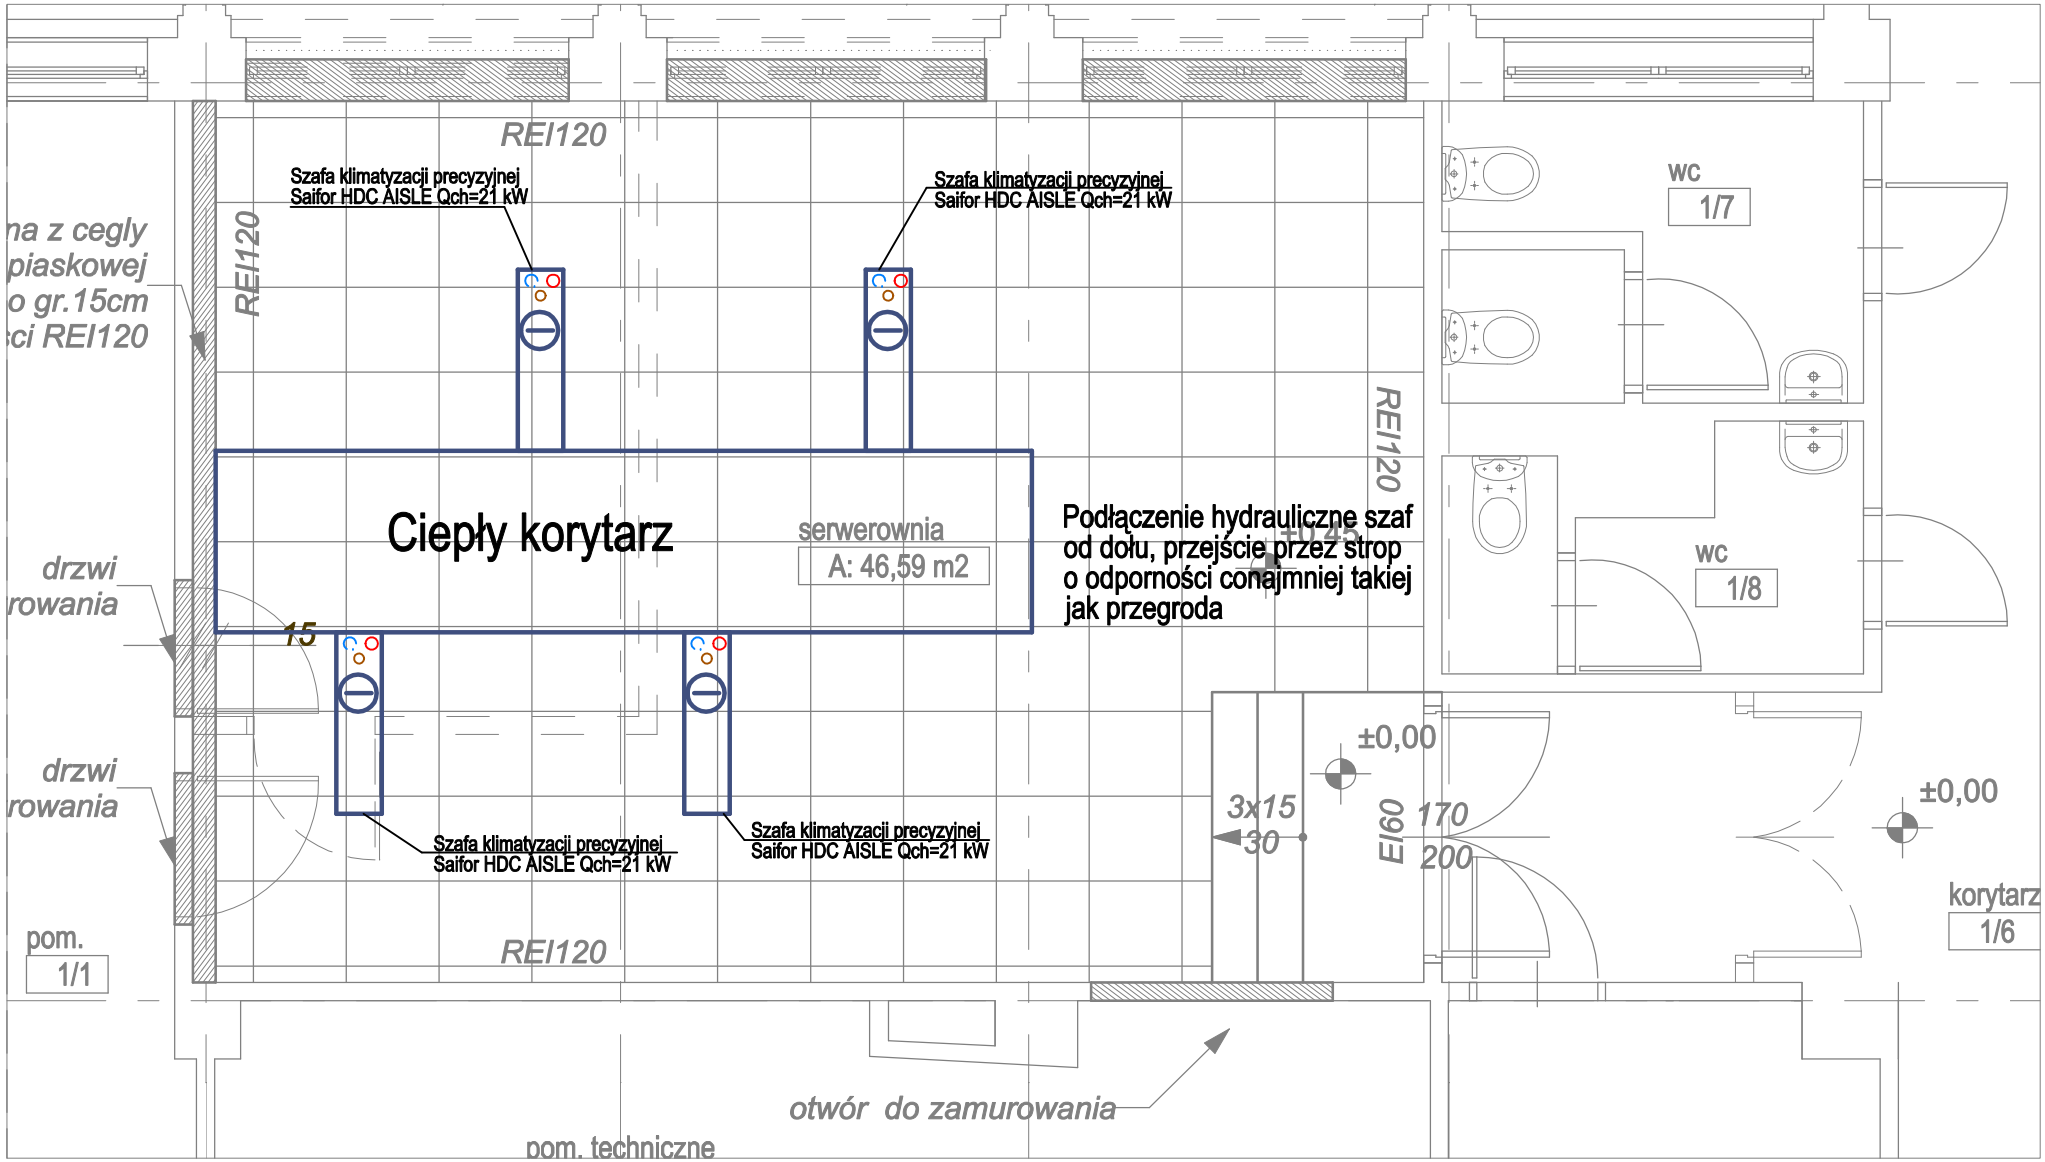

kapsch >>> KAPSCH Sp. z o.o. 02–785 Warszawa ul. Surowieckiego 1	Kreślił		Data Date	Podpis Signature
	Opracował	Marcin Tofel	Data Date	Podpis Signature
	Sprawdził			
Objekt Location: CENTRUM ZARZĄDZANIA SIECIAMI KWP w Bydgoszczy	Inwestor Investor: KWP w Bydgoszczy ul. Powstańców Wielkopolskich 7 85–090 Bydgoszcz			
Tytuł Title: RZUT PARTERU				
Skala Scale: 1:50	Instalacja Installation: HVAC	Data Date: 17.06.2011	Rysunek Drawing: KL–2	