


# Przekrój poprzeczny - konstrukcyjny

## km 0+014

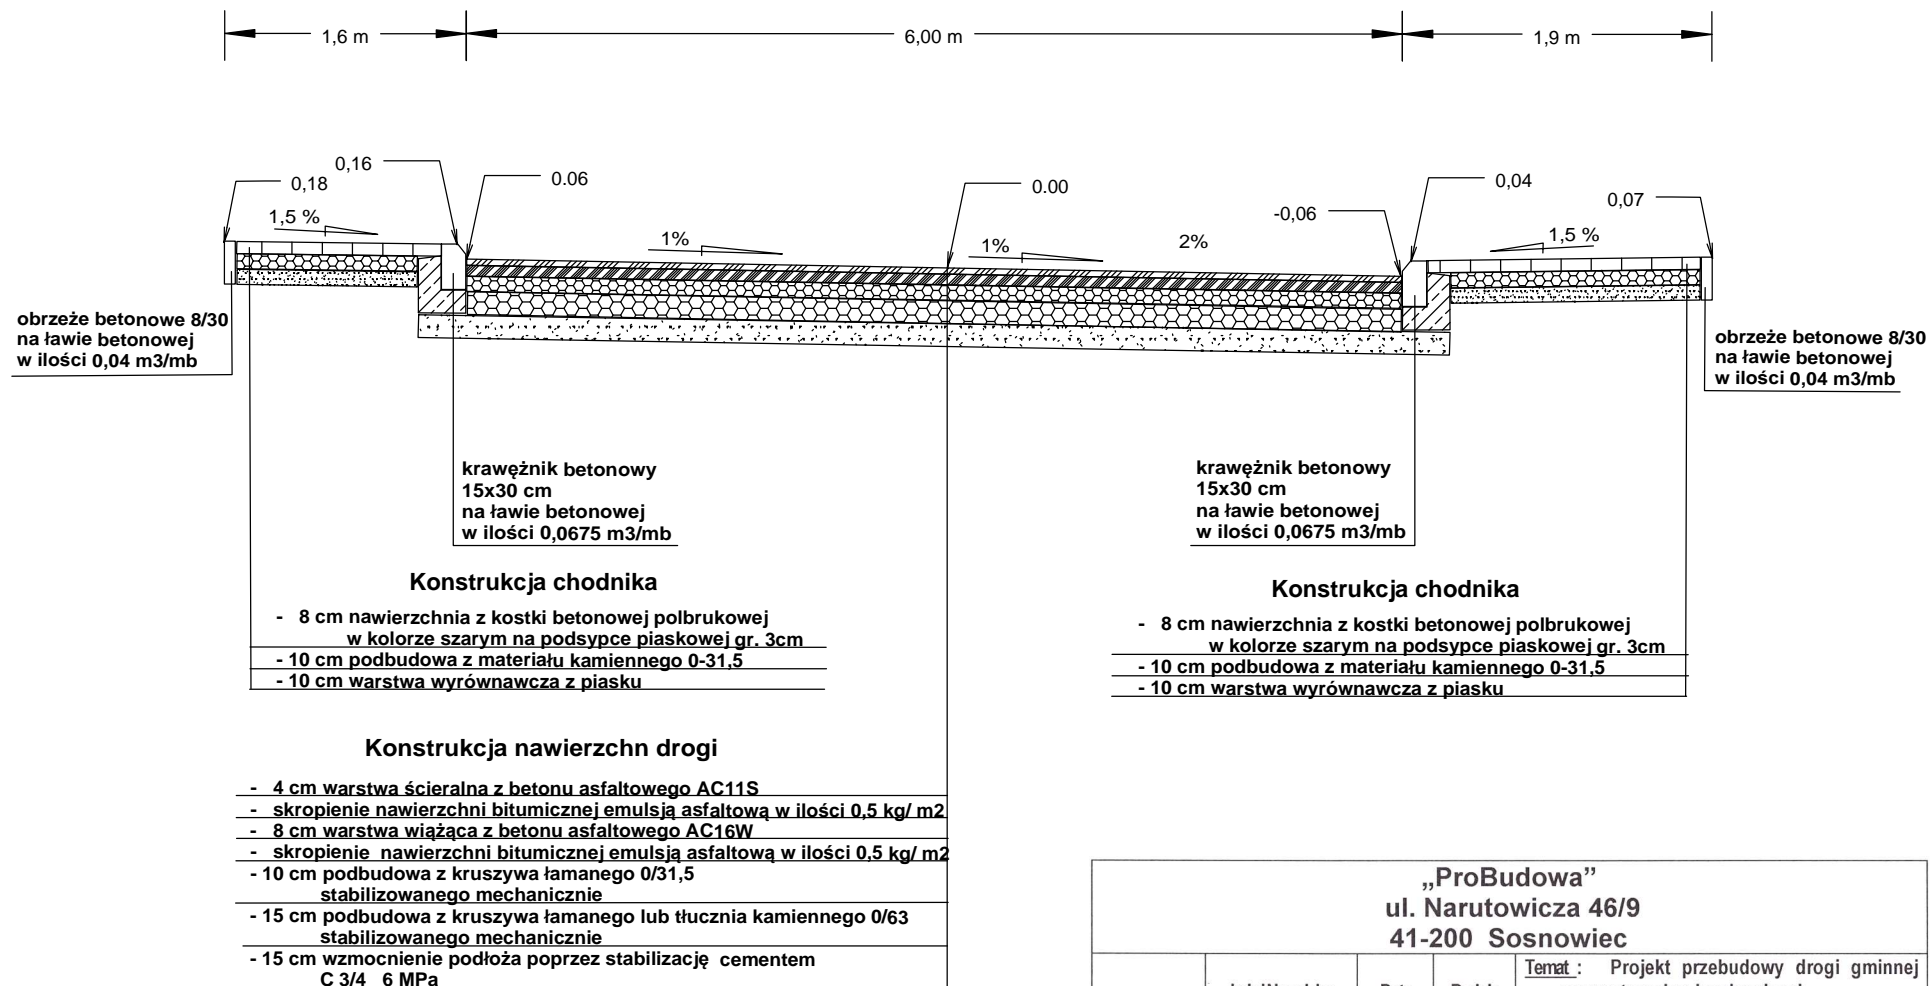

„ProBudowa” ul. Narutowicza 46/9 41-200 Sosnowiec				
Projektant	Imię i Nazwisko	Data	Podpis	Temat : Projekt przebudowy drogi gminnej wewnętrznej w Jaczkowicach - ulica Nowodojazdowa Adres : m. Jaczkowice Inwestor : Gmina Olawa Pl. Marszałka Józefa Piłsudskiego 55-200 Olawa
	inż. Krzysztof Kania Upr. 600/01	03 2023r.		
Podziałka	PRZEKRÓJ POPRZECZNY KONSTRUKCYJNY			Nr rysunku 4.1