



Legenda:

□ - stopa fundamentowa 20x20cm
24 szt.

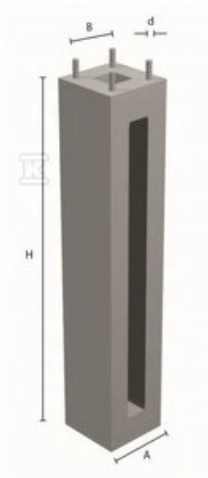

H = 110cm
b= 15cm
d = Ø16mm

Moduł nr 1 i 2

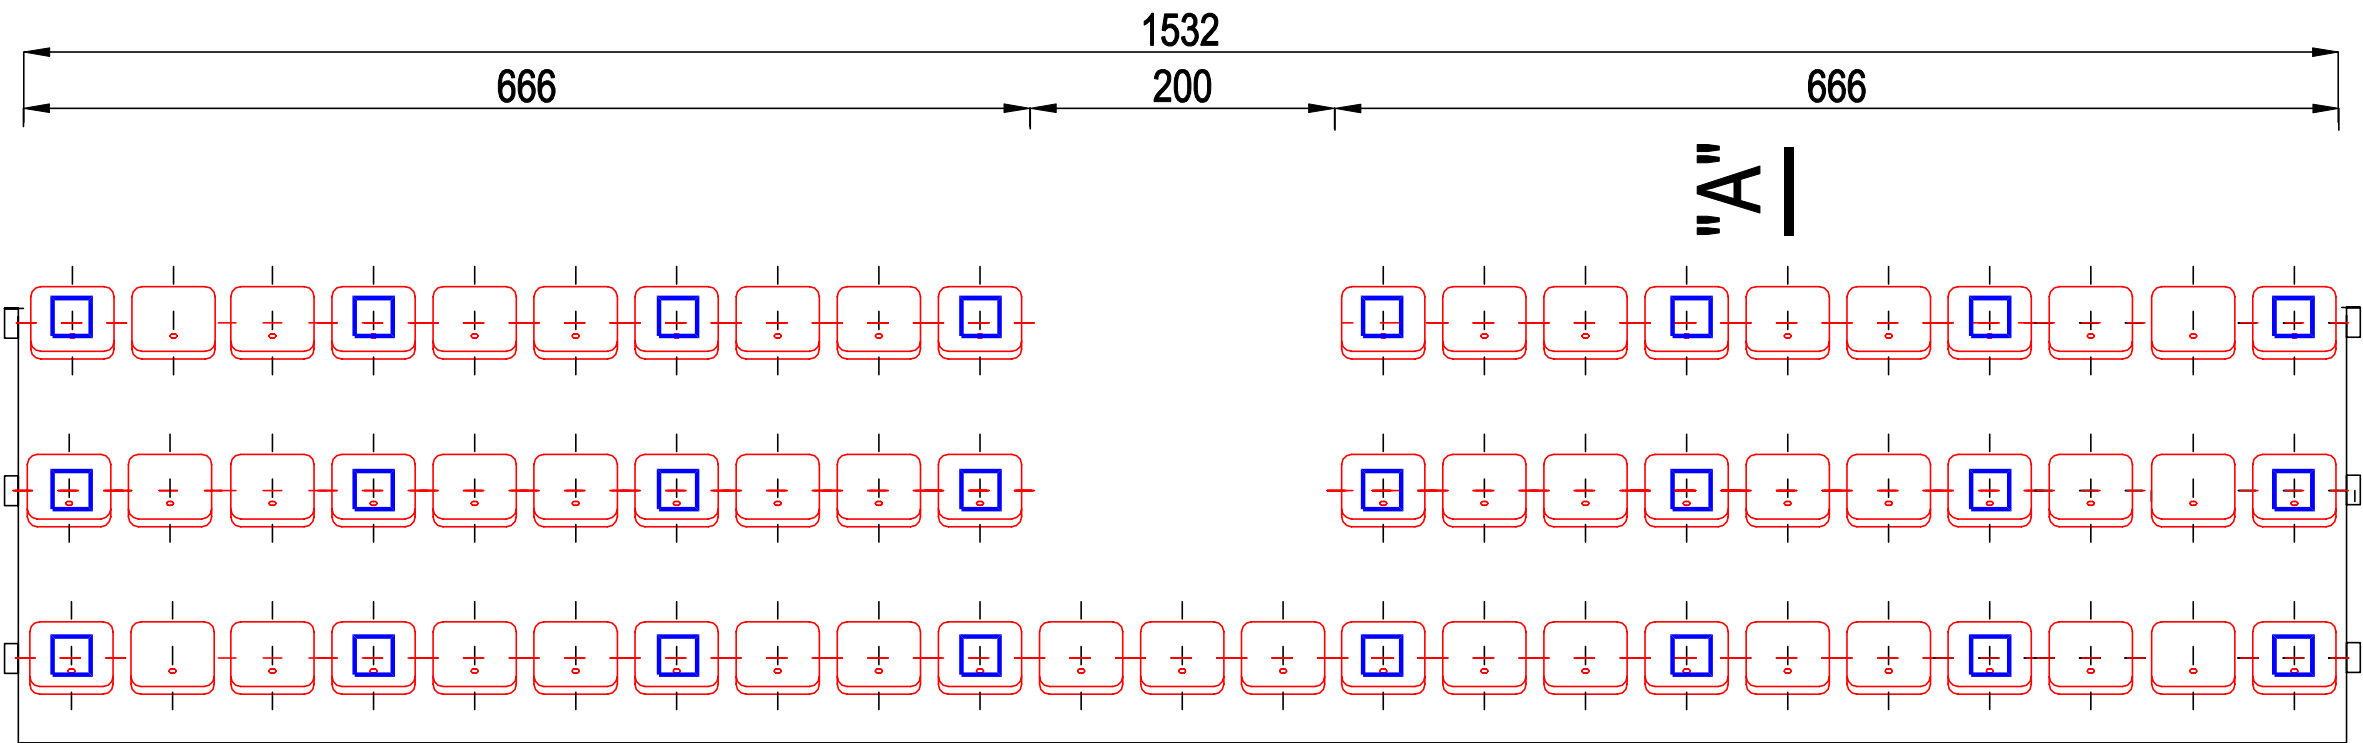

Uwagi:

- siedziska w kolorze niebieskim RAL 5010
- siedziska w kolorze białym RAL 9010

<div>Jednostka projektowa "BUIP" Biuro Usług Inwestycyjno-Projektowych Leszek Fioncek 46-250 Wolczyn ul. Młyńska 2B tel. mobil 662 892 487 adres e-mail bulp_fioncek@op.pl</div>			
Nazwa rysunku	Fundamenty		
Temat opracowania	Trybuny stadionowe		
Lokalizacja Inwestycji	Wolczyn ul. Leśna działka nr 7274 k.m. 9		
Inwestor	Gmina Wolczyn		
Adres Inwestora	46-250 Wolczyn ul. Dworcowa 1		
Dane osobowe	Imię i nazwisko	nr upr.	Podpis
Autor opracowania	Jan Kołodziejczyk	2442/Lb/85	
CadProfi 2021 licencja nr CPSC19-57-79022			