


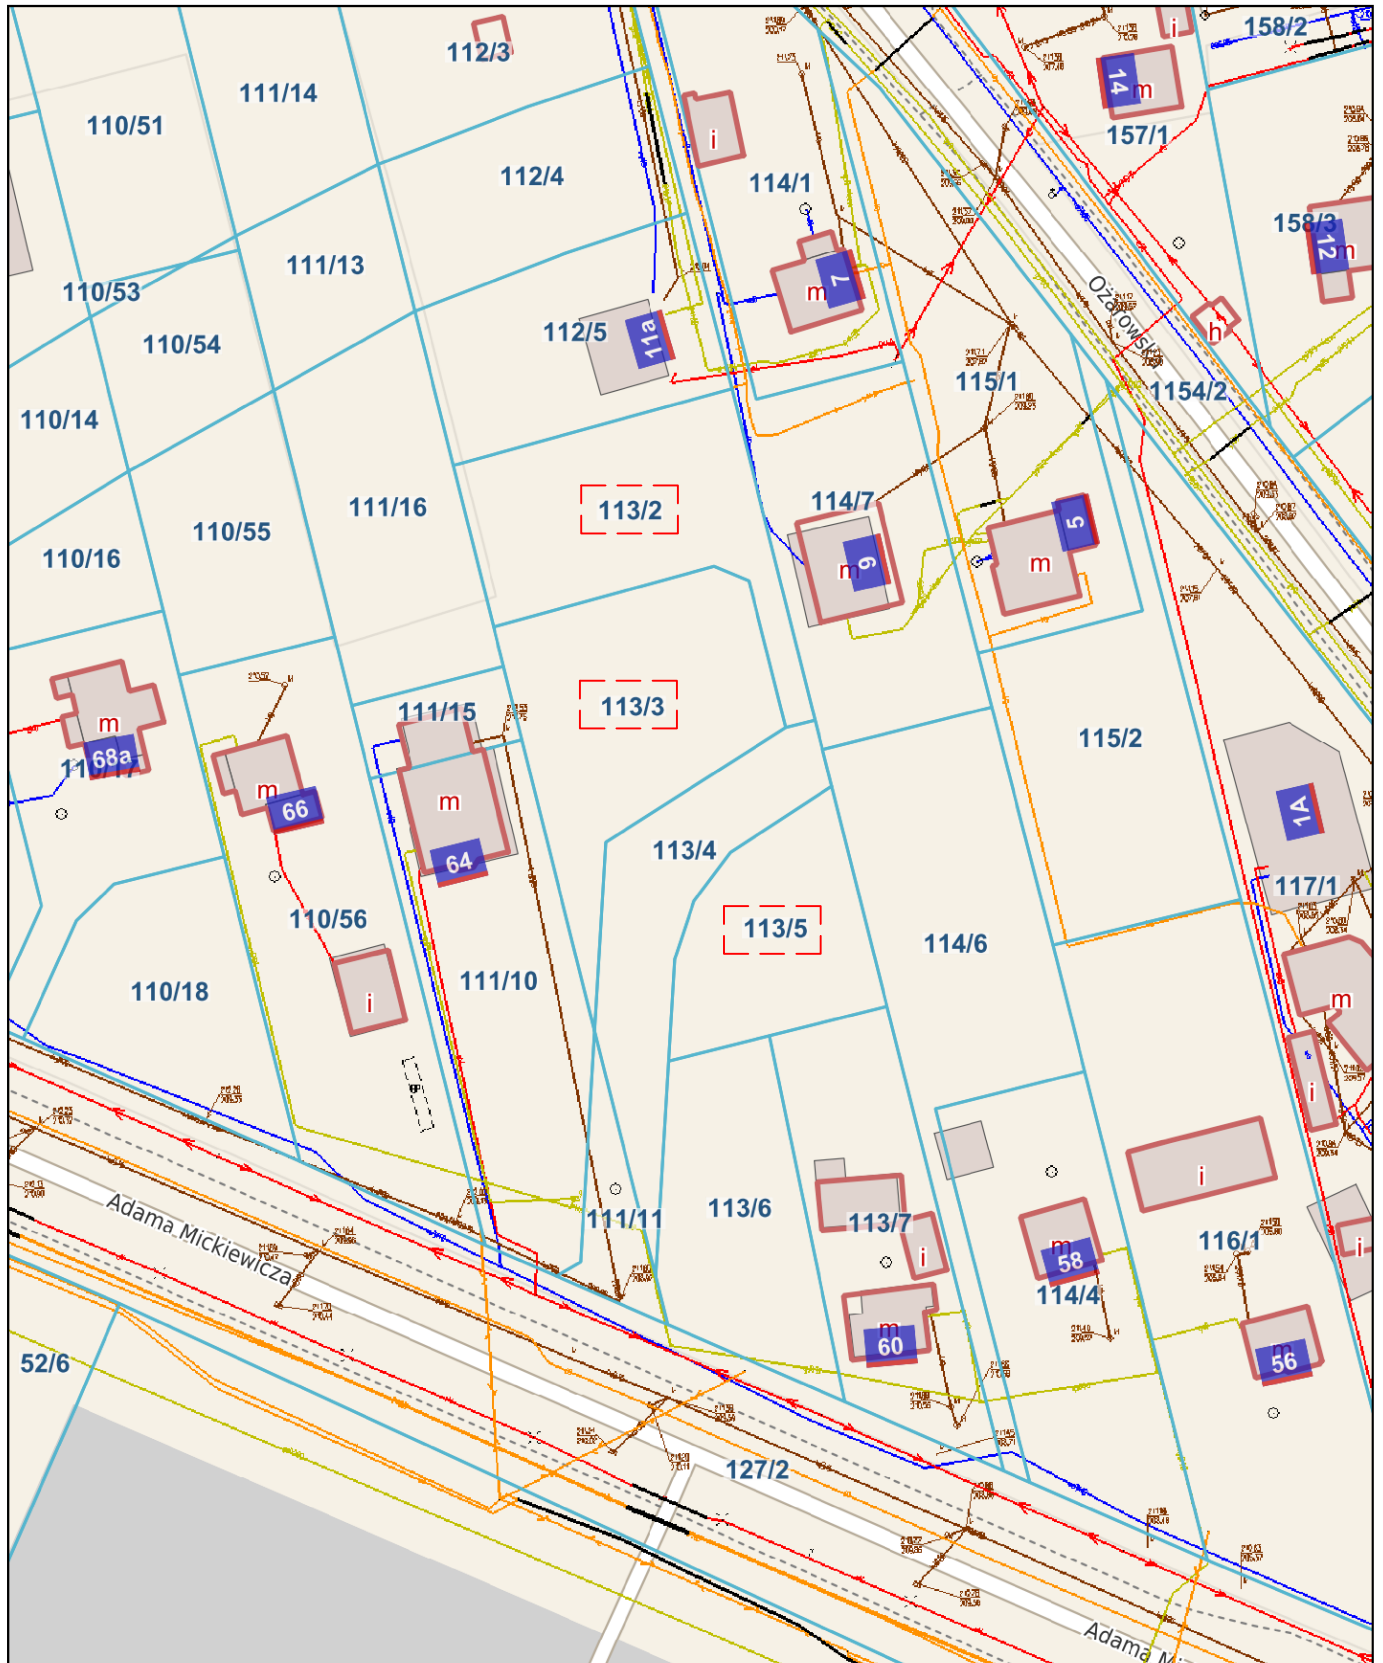

Sandomierz - System Informacji Przestrzennej

skala 1 : 1000

Załącznik nr 5



Oznaczenia:

 działki planowane do podłączenia do projektowanej sieci

Skala 1:1000

Obręb 0004 Sandomierz Poscieniowy