


Przekrój konstrukcyjny drogi

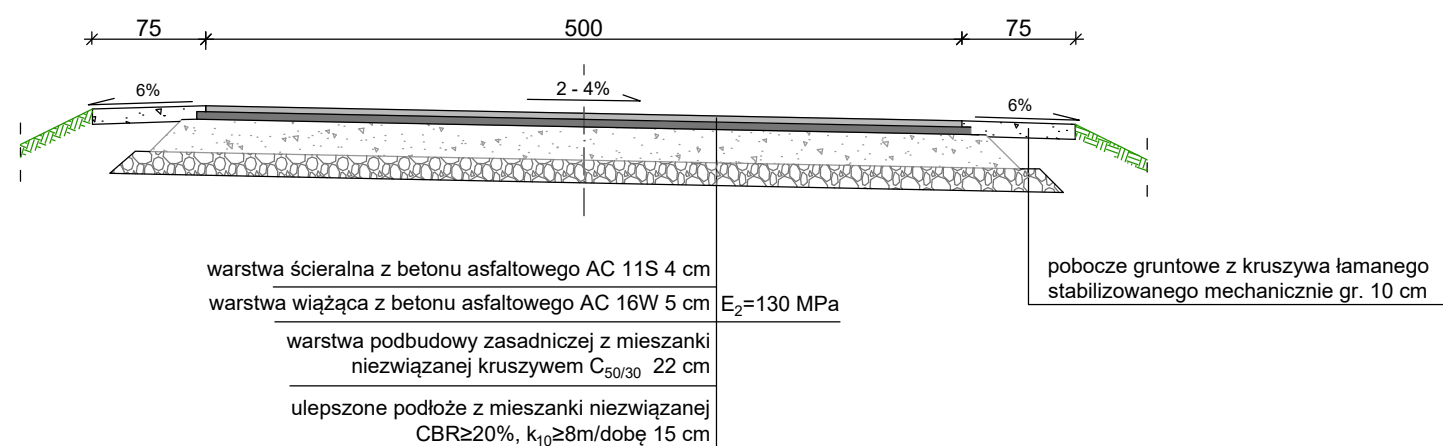

PROJEKT: Remont drogi gminnej dojazdowej do ul. Słonecznej w Kościerzynie			DATA 12 2020
INWESTOR: Gmina Miejska Kościerzyna ul. 3 Maja 9A; 83-400 Kościerzyna			
PROJEKTOWAŁ:	NR UPRAWNIENI:	PODPIS:	SKALA
mgr inż. KAZIMIERZ SARNOWSKI	4457/Gd/90		1:50
OPRACOWAŁ:	NR UPRAWNIENI:	PODPIS:	BRANŻA
mgr inż. SZCZEPAN GUZIŃSKI	POM/0100/OWOD/12		drogowa
NAZWA RYSUNKU: Przekroje normalne			NR RYS. 3