



PRZEKROJE KONSTRUKCYJNE
SKALA 1:50

PRZEKRÓJ JEZDNIA

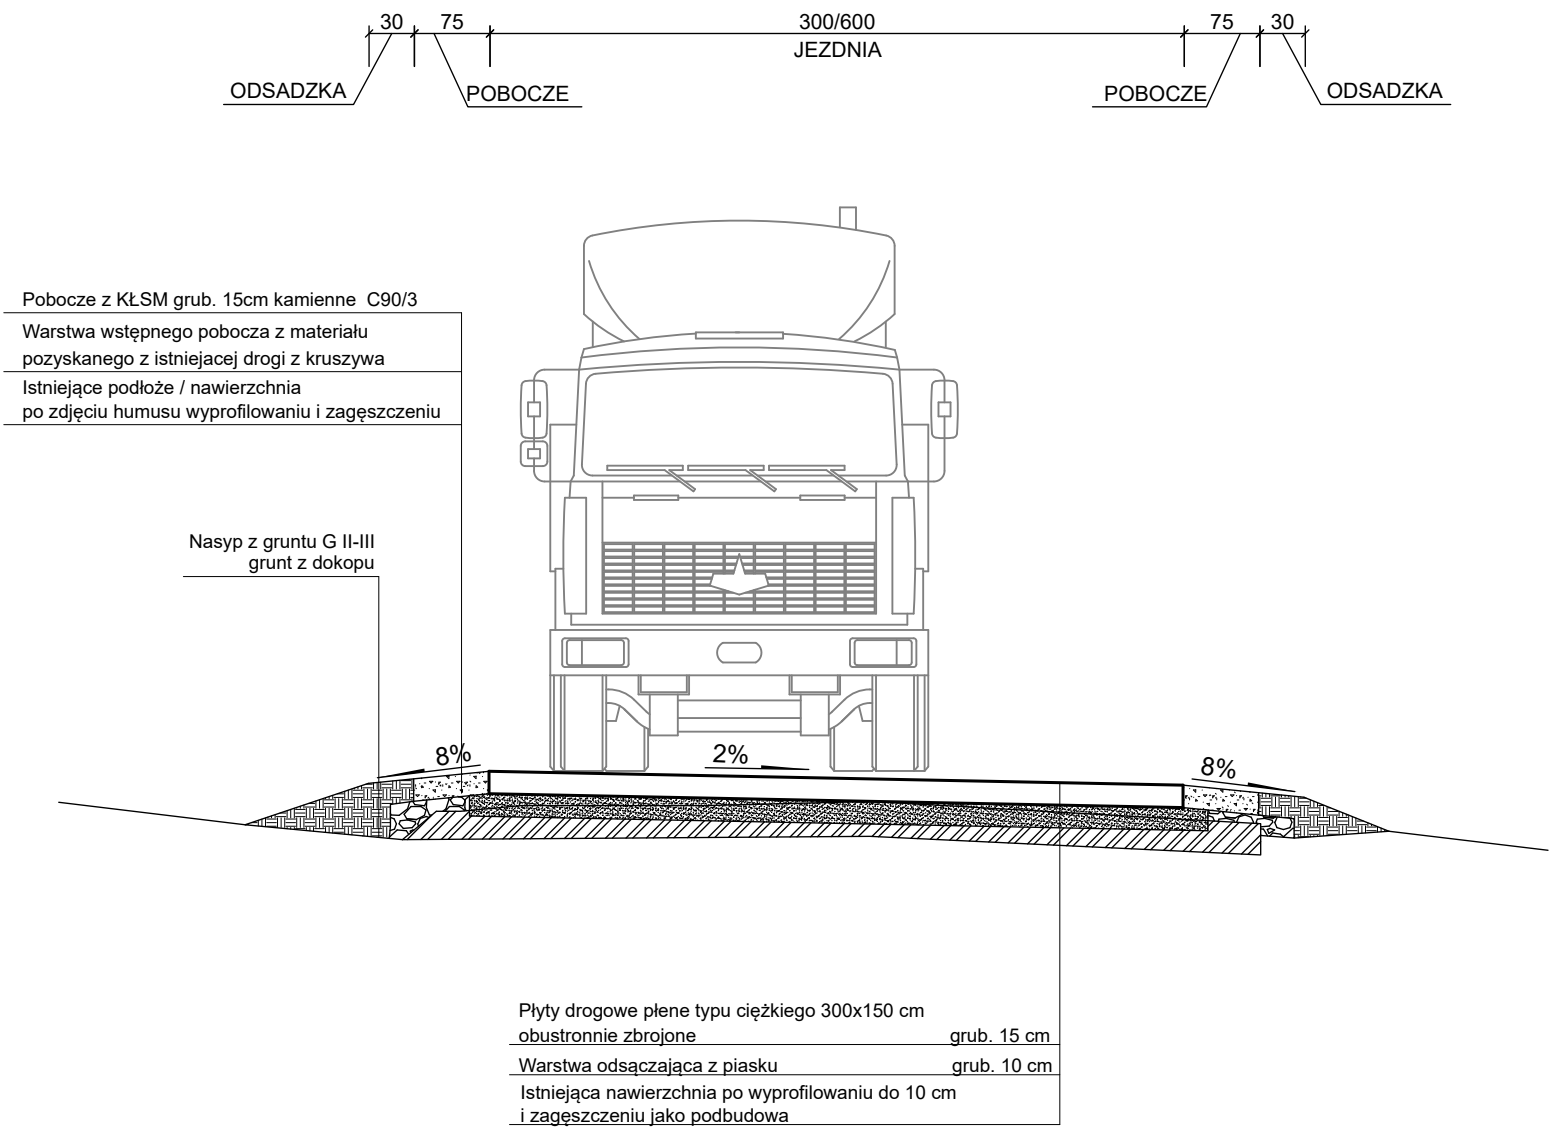

PRZEKRÓJ JEZDNIA

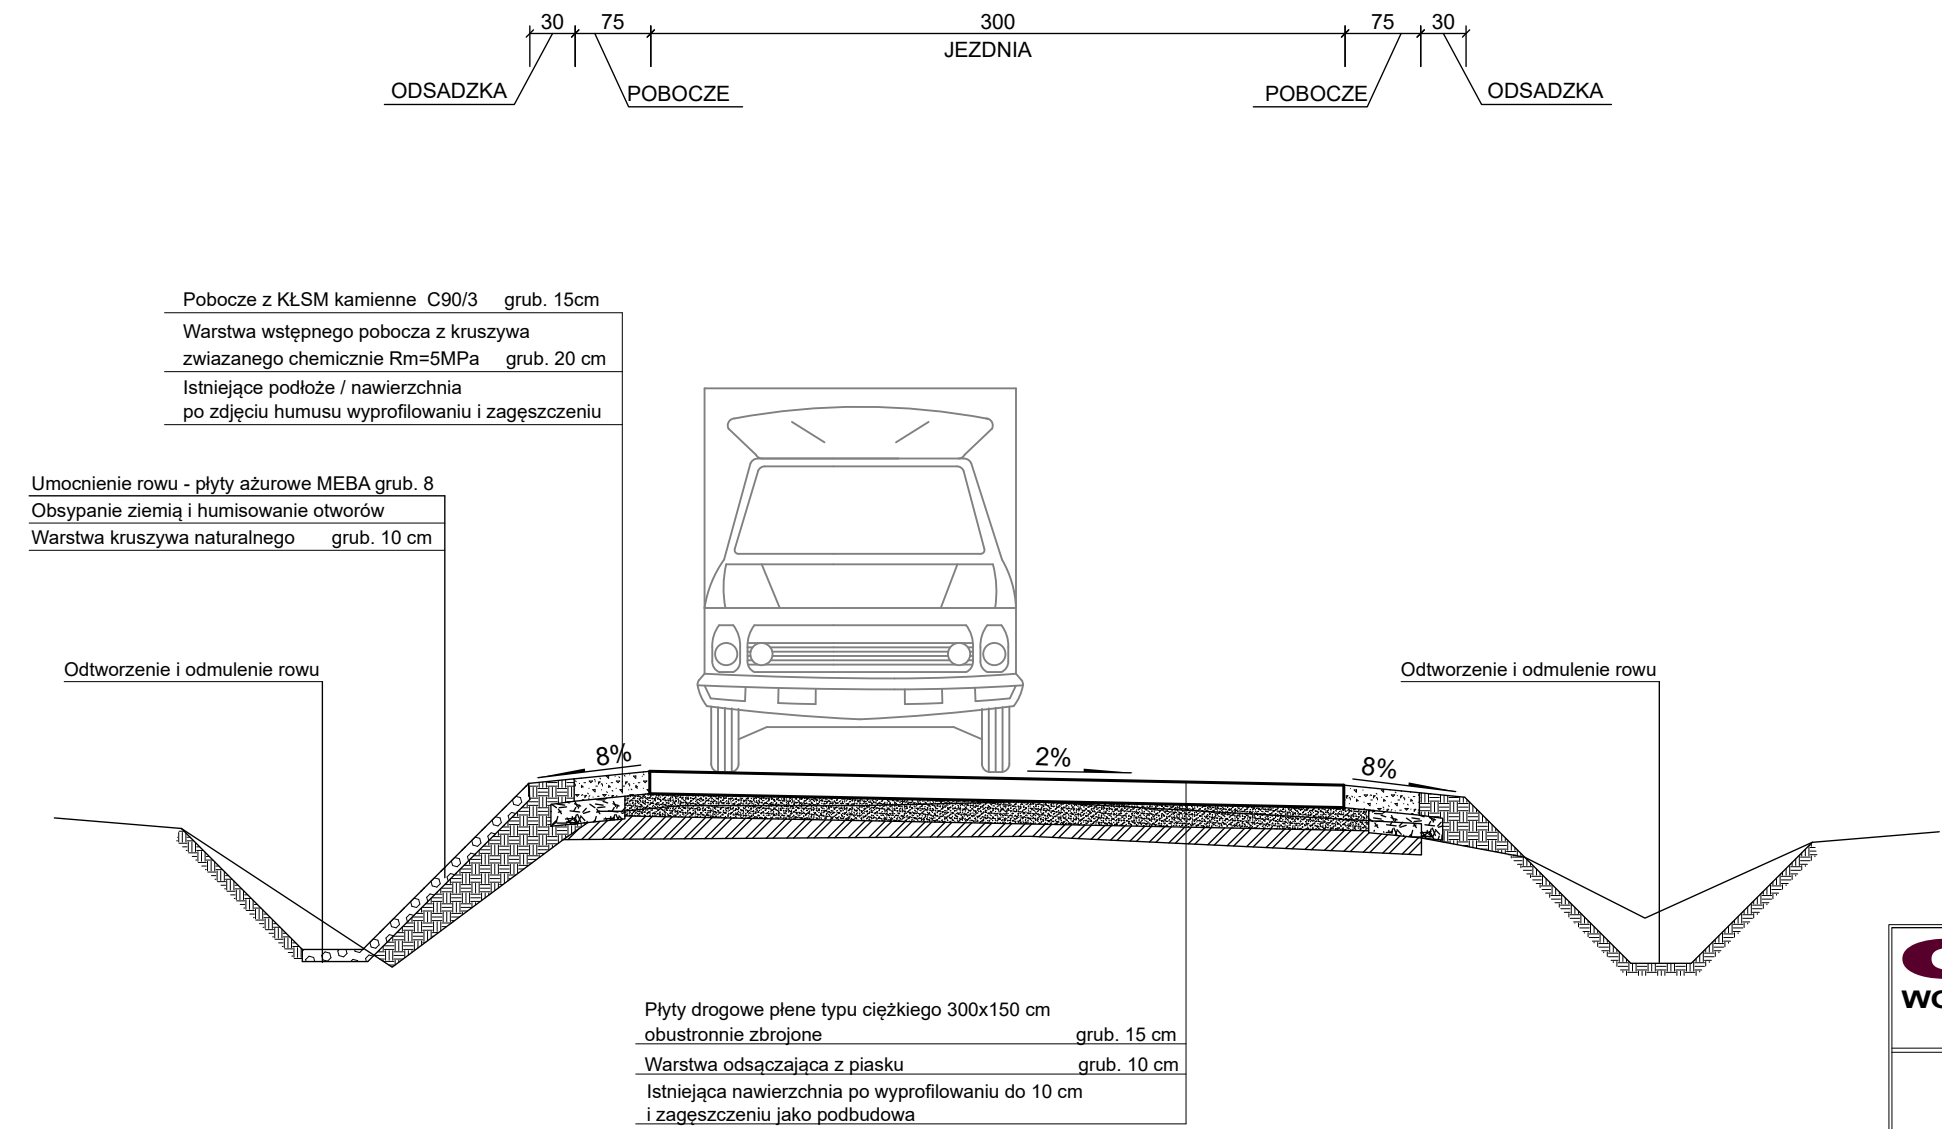

OIB
WOJTANOWSKI

OBŚŁUGA INWESTYCJI BUDOWLANYCH
Tomasz Wojtanowski
82-300 Elbląg ul. Ogólna 1M/3

Nazwa projektu	PROJEKT TECHNICZNY REMONT ODCINKA DROGI GMINNEJ NR 1010138N - ETAP II W M. CZECHOWO, GMINA ELBLĄG		
Adres obiektu	województwo: warmińsko - mazurskie, powiat: elbląski, Gmina Elbląg obręb Czechowo, działka nr 58	Branża DR P.T.	
		Data oprac. 08.2023	
Inwestor	Gmina Elbląg ul. Browarna 85	Skala: 1:50	
Tytuł opracowania	PRZEKROJE KONSTRUKCYJNE		Rys nr : 3
Zespół projektowy	imię i nazwisko	uprawnienia	podpis
Opracował	mgr inż. Tomasz Wojtanowski		
Projektował DR	mgr inż. Małgorzata Michalik-Danowska	1971/EL/94	