


km 0 + 000,00 - 2 + 086,00

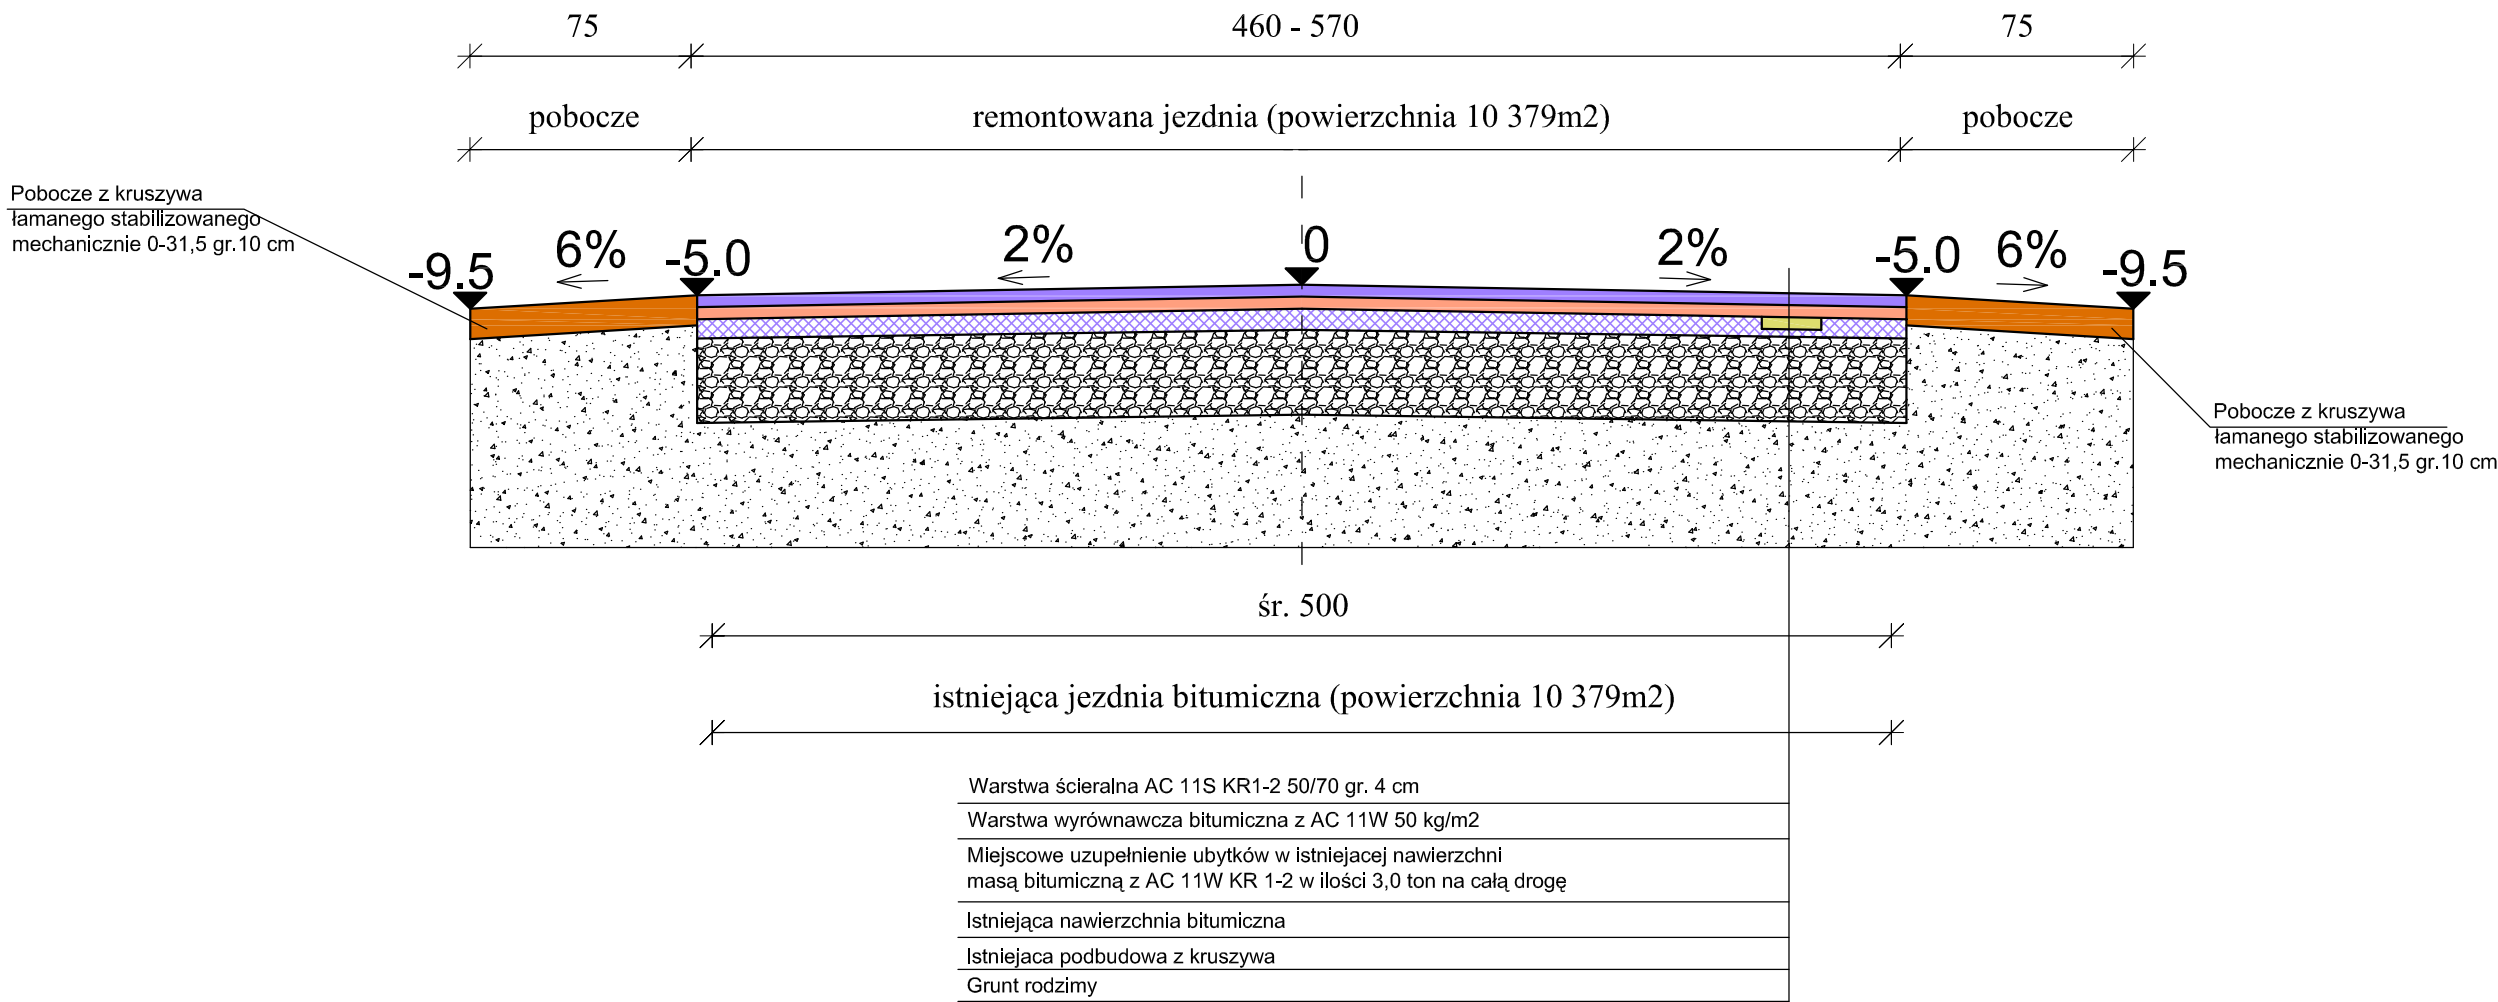

Nazwa i adres obiektu budowlanego:			
Remont drogi gminnej nr 290127W Ciachcin - Józinki - gmina Bielsk			
Nazwa rysunku:		Skala:	Numer rysunku:
Przekroje normalne		1:25	4
Imię i nazwisko projektanta:	Specjalność i numer uprawnień:	Data:	Podpis:
mgr inż. Stanisław Sobczak	55/84	04.2023	
Krzysztof Kamiński	asystent projektanta	04.2023	