


PLAN ORIENTACYJNY

Skala 1:10000

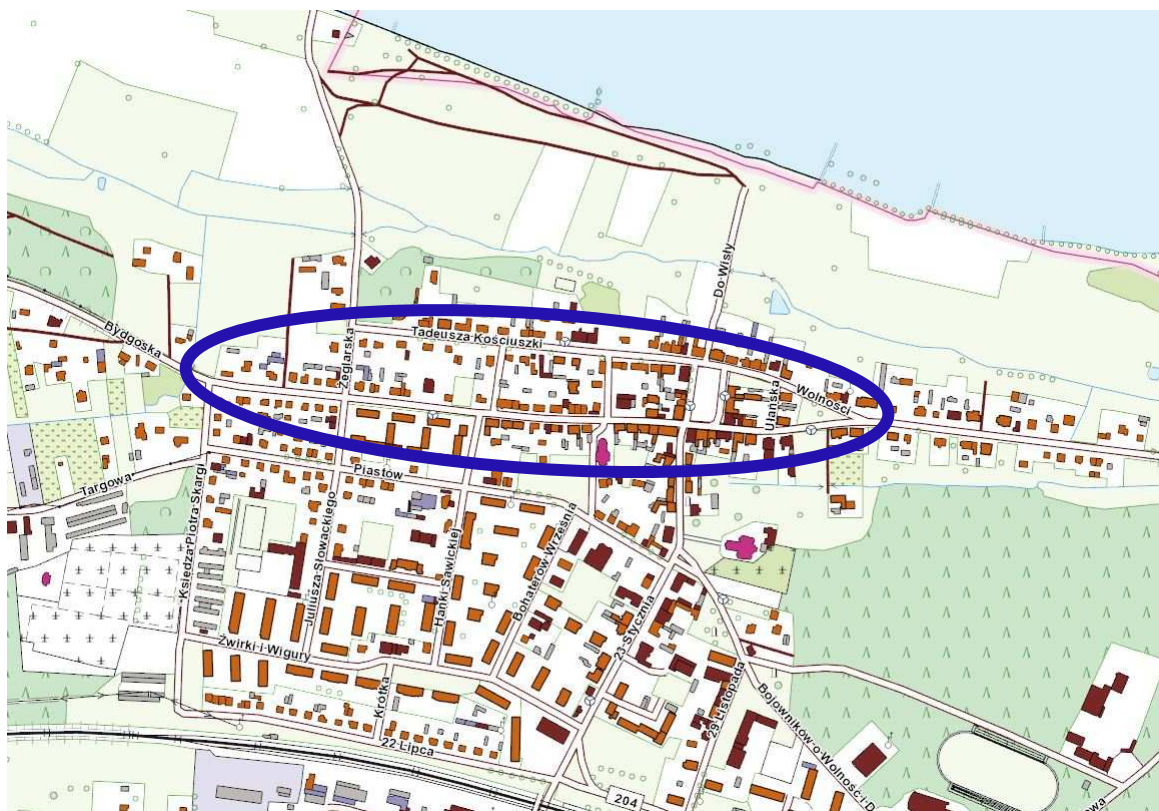

TEREN INWESTYCJI