


RZUT PRZYZIEMIA

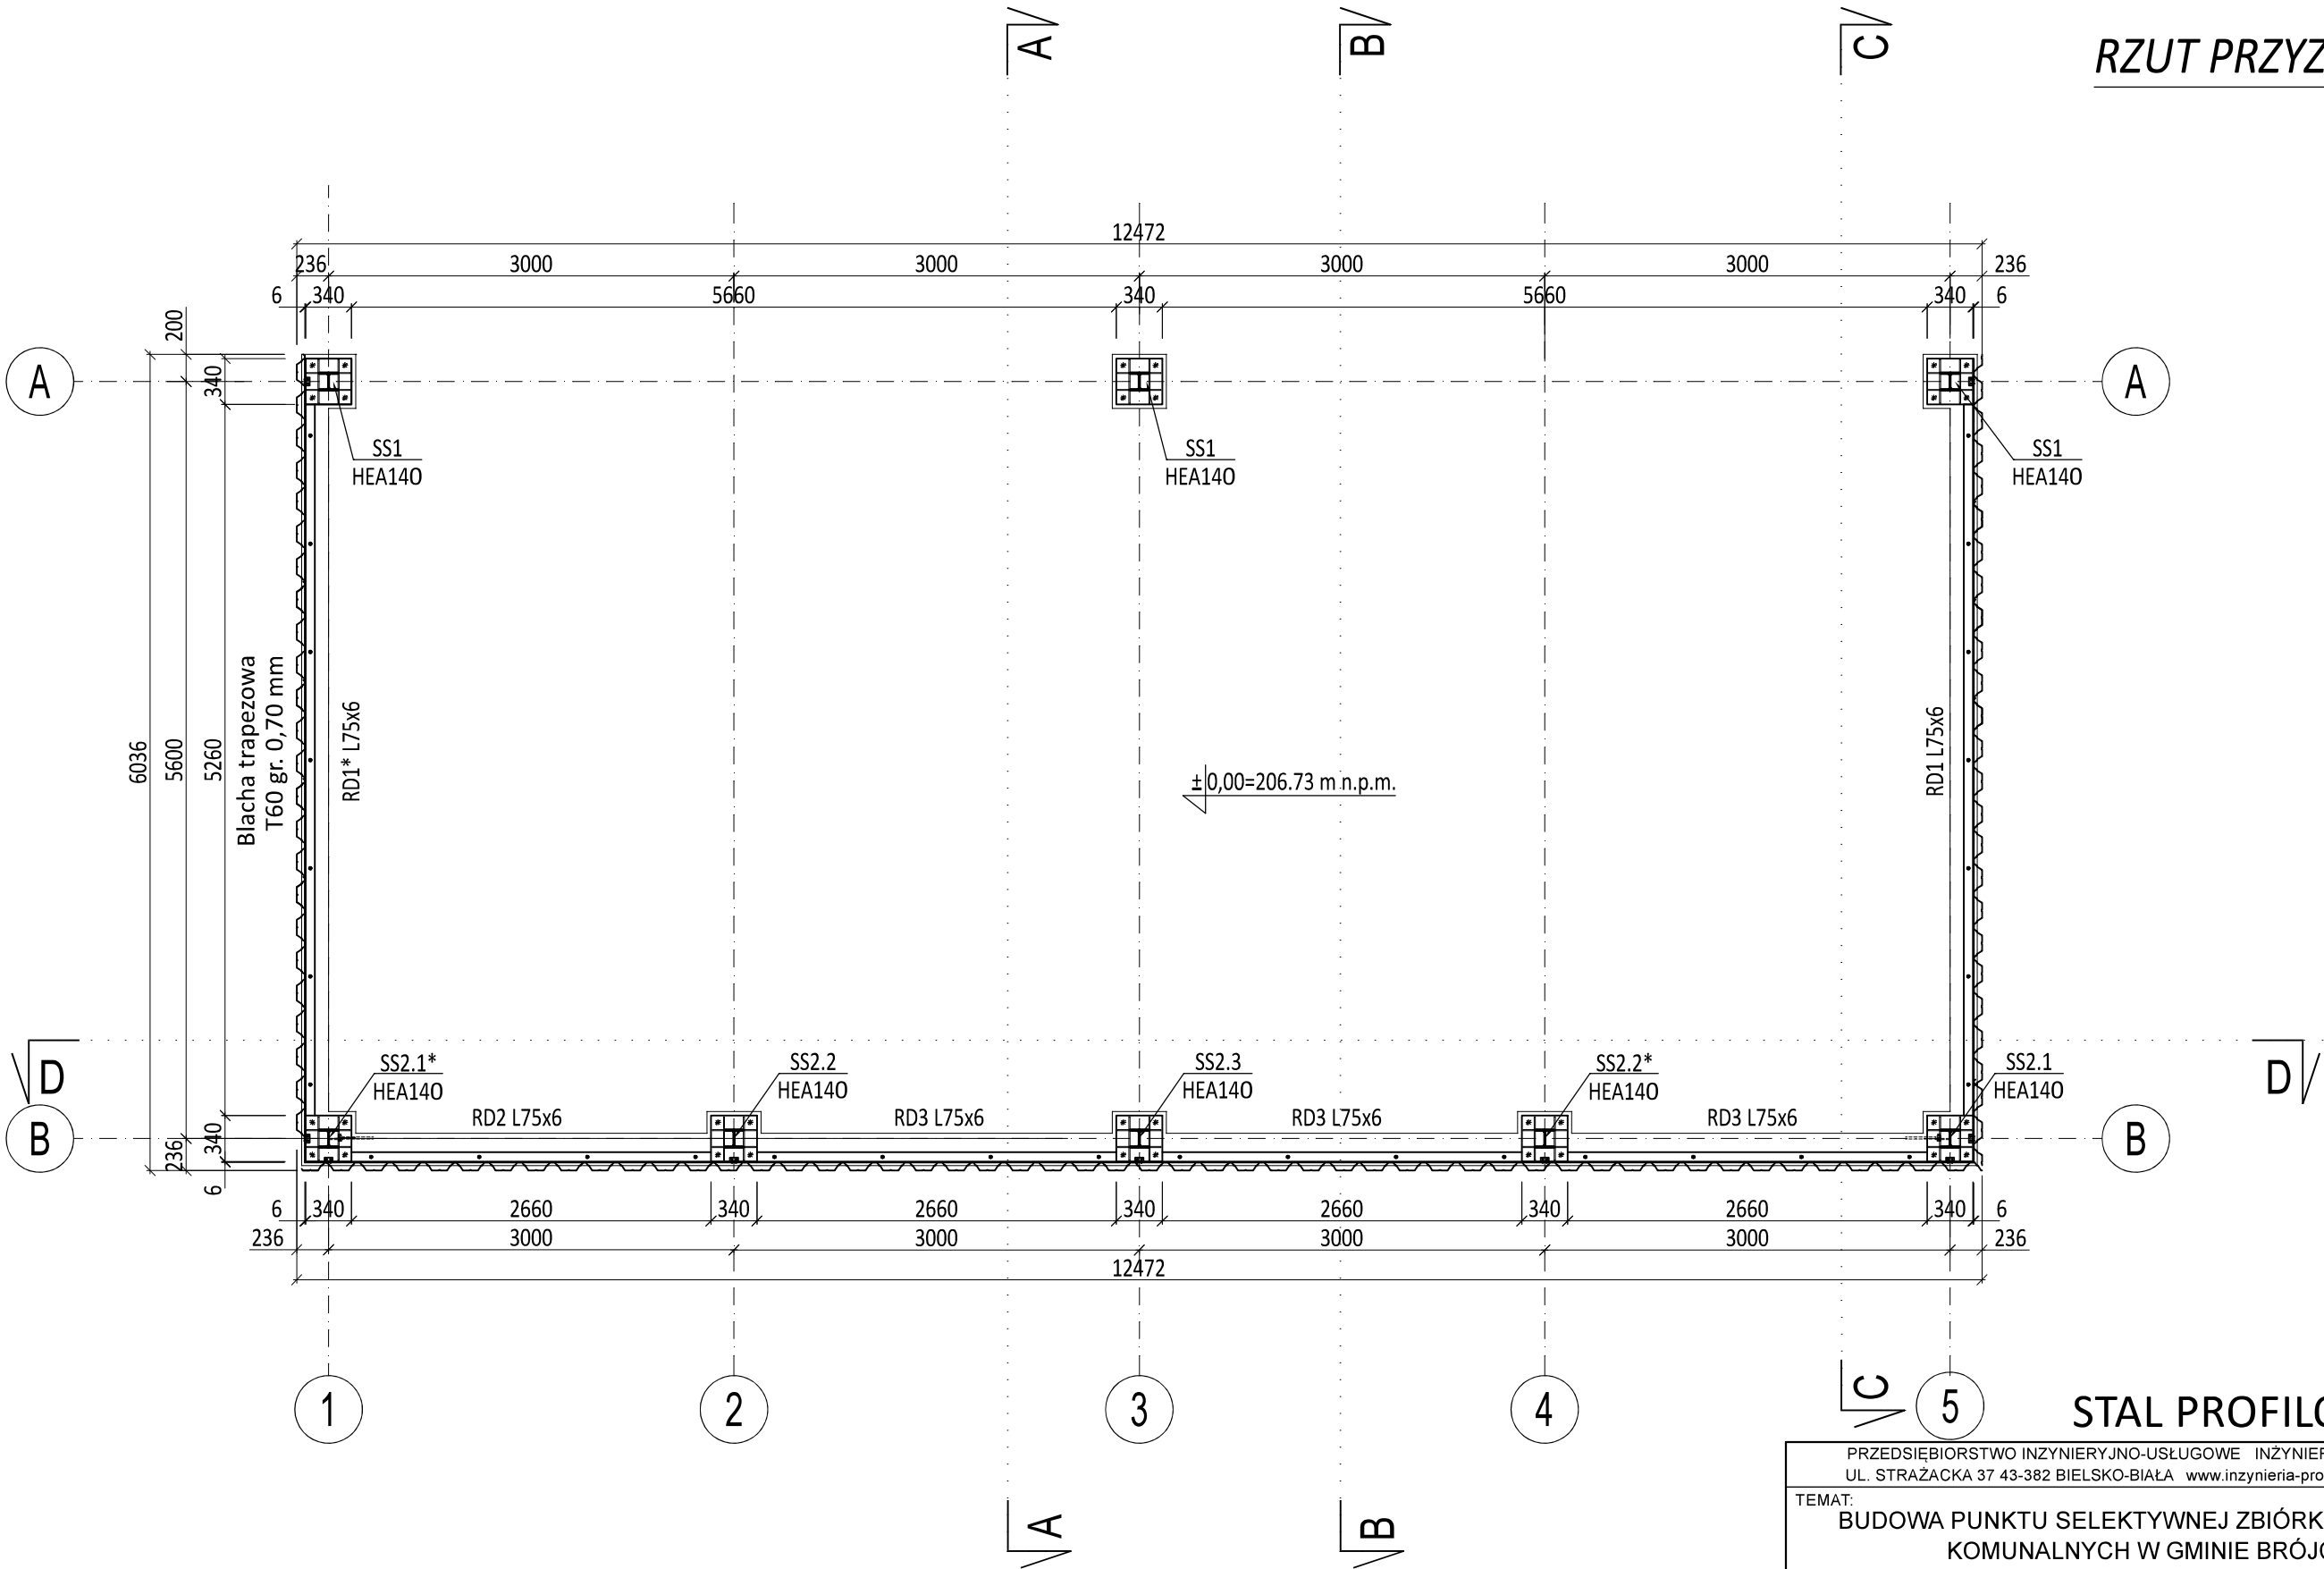

Legenda:
SS - Słup stalowy
BS - Belka stalowa
RD - Rygiel dolny

STAL PROFILOWANA S235		
PRZEDSIĘBIORSTWO INŻYNIERYJNO-USŁUGOWE INŻYNIERIA PRO-EKO SP. Z O.O. UL. STRAŻACKA 37 43-382 BIELSKO-BIAŁA www.inzynieria-pro-eko.pl tel. 531 48 44 04		
TEMAT: BUDOWA PUNKTU SELEKTYWNEJ ZBIÓRKI ODPADÓW KOMUNALNYCH W GMINIE BRÓJCE		INŻYNIERIA PRO-EKO
Gmina Brójce 95-006 Brójce 39		data .05.2023 r.
ADRES: dz. nr 53/3;54/6 obręb:0001 Brójce jedm. ewid: 100603_2.0001.53/3; 100603_2.0001.54/6; 95-006 Brójce;		skala 1:50
TEMAT RYSUNKU: WIATA -ZADASZENIE DLA KONTENERÓW RZUT PRZYZIEMIA		stadium PT
projektował: mgr inż. Zbigniew GĘBCZYŃSKI nr ewid. upr.: SLK/0250/POOK/03 nr ewid. ŚOIIB.: SLK/BO/1500/03 specjalność konstrukcyjno-budowlana	sprawdził: mgr inż. Ryszard Bodzek nr ewid. upr.: SLK/3976/PWOK/11 nr ewid. ŚOIIB.: SLK/BO/7591/12 specjalność konstrukcyjno-budowlana	branża KONSTRUKCJA
zespół projektowy: mgr inż. Judyta Kudrys		rys.nr Ob.D-02/K
WSZELKIE PRAWA ZASTRZEŻONE		