


INSTALACJA CENTRALNEGO OGRZEWANIA - ROZWINIĘCIE

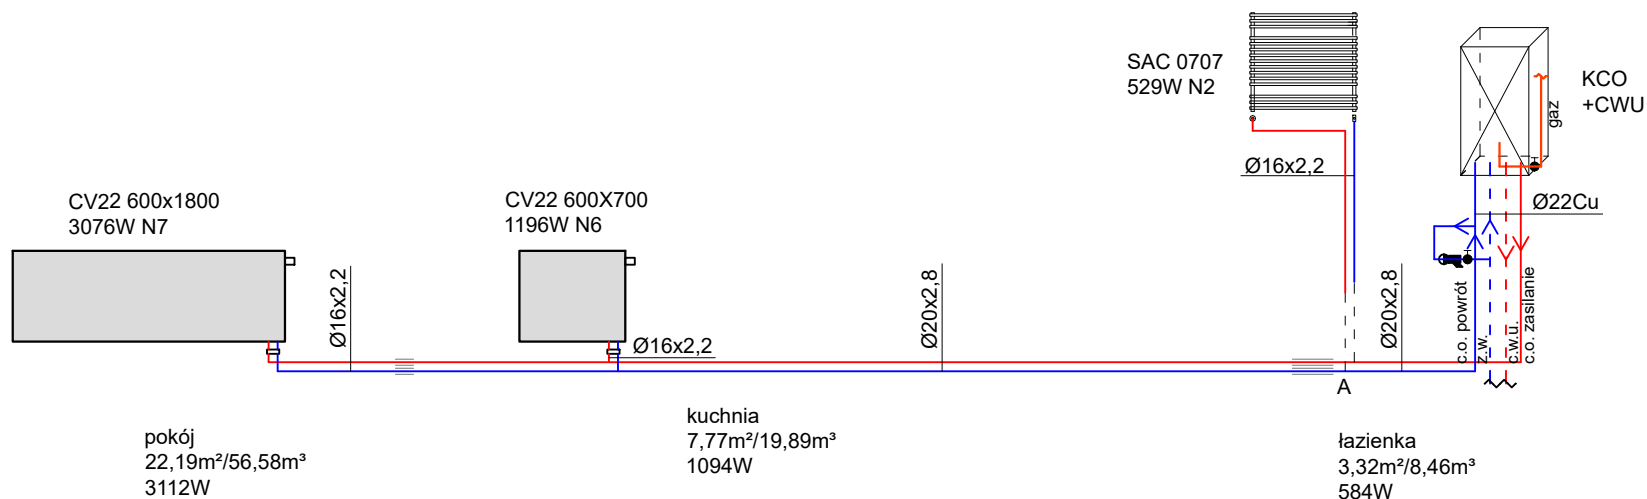

— PROJEKTOWANA INSTALACJA CO - ZASILANIE RURA ZESPOLONA STABI SDR 7,4

— PROJEKTOWANA INSTALACJA CO - POWRÓT RURA ZESPOLONA STABI SDR 7,4

— RURA OSŁONOWA NA PRZEJŚCIU PRZEZ PRZEGRODĘ

● ZAWÓR KULOWY GWINTOWANY DN20

○ ZAWÓR ZWROTNY DN20

■ FILTR SKOŚNY SIATKOWY DN20

KCO+CWU - PROJEKTOWANY KOCIOŁ GAZOWY DWUFUNKCYJNY Z ZAMKNIĘTĄ KOMORĄ SPALANIA

CV22 600x700 1196W, CV22 600x1800 3076W - GRZEJNIK STALOWY PŁYTOWY DOLNOZASILANY Z BLOKIEM ZAWOROWYM PROSTYM ODCINAJĄCYM

GRZEJNIK DOPOSAŻYĆ W GŁOWICE TERMOSTATYCZNE Z WBUDOWANYM ZAWOREM TERMOSTATYCZNYM

SAC 0707 529W - GRZEJNIK ŁAZIENKOWY

NAZWA OBIEKTU	WEWNĘTRZNA INSTALACJA CENTRALNEGO OGRZEWANIA - ROZWINIĘCIE		
INWESTOR	MIASTO PIOTRKÓW TRYBUNALSKI PASAŻ KAROLA RUDOWSKIEGO 10 97-300 PIOTRKÓW TRYBUNALSKI		
ADRES INWESTYCJI	UL. CISOWA 25 M.36 97-300 PIOTRKÓW TRYBUNALSKI DZ. NR 175 OBR. 0013		
PROJEKTANT	MGR INŻ. JAKUB SZAJEWSKI	NR UPRAWNIENI LOD/1605/POOS/11	
SKALA 1:50	RYSUNEK NR 2	DATA OPRACOWANIA	MARZEC 2022