




PRZEKRÓJ 1-1  
skala 1:50

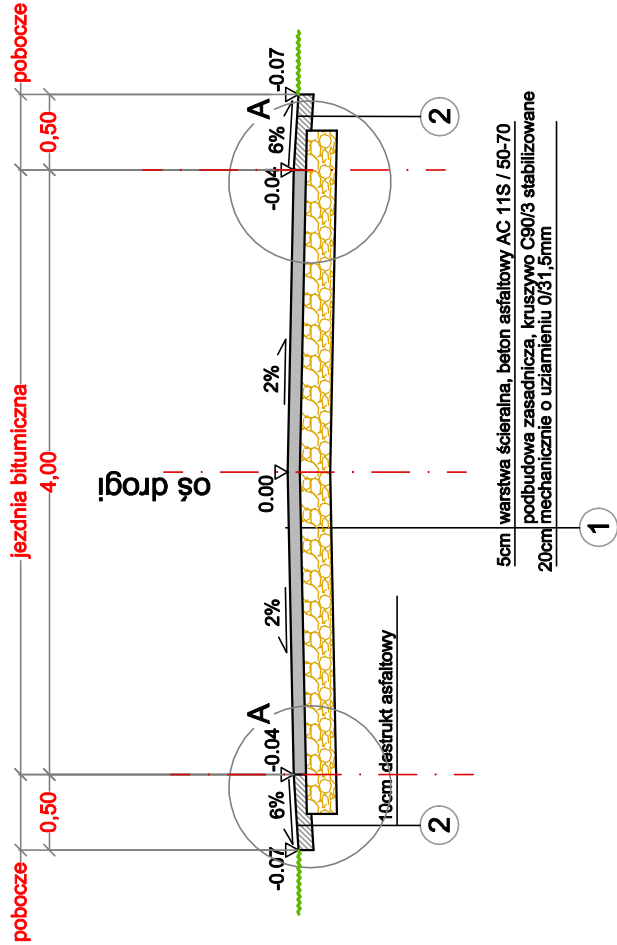


SZCZEGÓŁ A  
skala 1:25

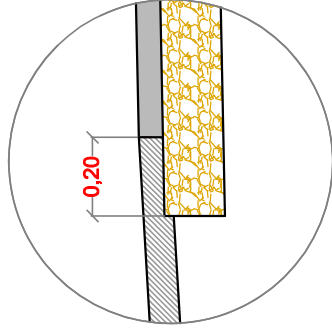

PRZEKRÓJ 2-2  
skala 1:50

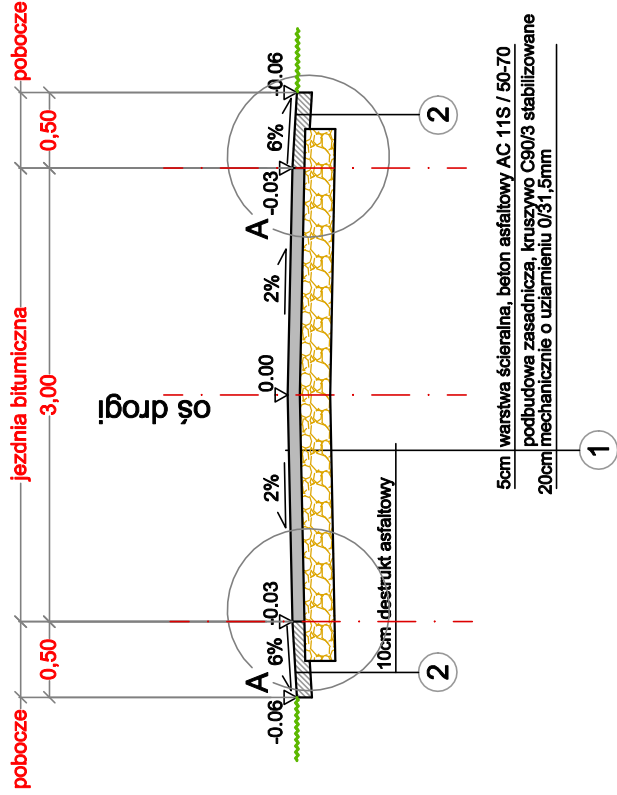

Inwestycja:	<b>PRZEBUDOWA ULICY KRÓTKIEJ W MIEJSCOWOŚCI LIPICZE, GMINA KŁOMNICE</b>		
Adres inwestycji:	LIPICZE, ulica Krótka, GMINA KŁOMNICE POWIAT CZĘSTOCHOWSKI, WOJ. ŚLĄSKIE dz. nr 677, 678; obręb nr 10-Lipicze		
Inwestor:	GMINA KŁOMNICE 42-270 KŁOMNICE, ULICA STRAŻACKA 20		
Faza projektu:	<b>DOKUMENTACJA TECHNICZNA</b>		
Jednostka projektowa:	 INŻYNIERIA DROGOWA	INŻYNIERIA DROGOWA AK-BUD KONRAD GALANT 42-224 CZĘSTOCHOWA, ULICA CZECHA 6 / 20 TEL.: 506 807 920 @: konradgalant@outlook.com	
Projektował:	mgr inż. Konrad Galant	uprawnienia nr: SLK7892/PBD/18 SLK/3329/OWOD/10	Podpis:
Sprawił:	mgr inż. Joanna Galant	uprawnienia nr: SLK/6241/PBD/15	Podpis:
Tytuł rysunku:	<b>"PRZEKRÓJ KONSTRUKCYJNY"</b>		
Nr rysunku:	DT-DROG-04	Skala: 1:500	Data: 15.03.2021r.