



- Oznaczenia:
1. Siłownia zewnętrzna podwójna: Narciarz + wahadło
 2. Siłownia zewnętrzna podwójna: Motyl + Wypych górny
 3. Huśtawka wahadłowa, podwójna
 4. Huśtawka wagowa, czteroosobowa
 5. Zestaw zabawowy ze ślizgiem
 6. Karuzela krzeselkowa
 7. Trampolina 1,75x1,75m
 8. Ławka stalowa z oparciem, L = 180cm + fundamenty
 9. Kosz na śmieci - betonowy
 10. Regulamin placu zabaw typu
 11. Stojak na rowery

■ - Nawierzchnia stref bezpieczeństwa z piasku gr. 30cm

Jednostka ewidencyjna: 080805_4, Świebodzin - miasto
 Obręb ewidencyjny: 080805_4.0001
 Miejscowość/Adres: Świebodzin
 Układ współrzędnych płaskich: PL-2000
 Układ wysokości: Kronsztad
 Identyfikator zgłoszenia prac: GK.V.6640.695.2021.EK

Data opracowania mapy:
 02-06-2021

Mapa do celów projektowych

Skala 1:500

"Nie wyklucza się istnienia w terenie innych nie wykazanych na niniejszej mapie urządzeń podziemnych, które nie były zgłoszone do inwentaryzacji lub o których brak jest informacji w instytucjach branżowych.
 Mapa do celów projektowych została wykonana bez ustalenia obciążeń służebnościami gruntowymi ujawnionymi w księgach wieczystych. Dane ewidencyjne granic działek, użytków gruntowych i budynków przyjęte z aktualnie obowiązującego rejestru EGIB prowadzonego przez Starostę Świebodzińskiego."

Szkic orientacyjny

BIURO USŁUG GEODEZYJNYCH


Mariusz Janik
 tel. 600 388 672

66-200 Świebodzin, ul. Łąki Zamkowe 2a
 Regon 977906652 NIP 9271331972

GEODETA UPRAWNIONY

Mariusz Janik
 tel. 600 388 672

66-200 Świebodzin, ul. Łąki Zamkowe 2a
 Uprawnienia Zawodowe Nr 16997

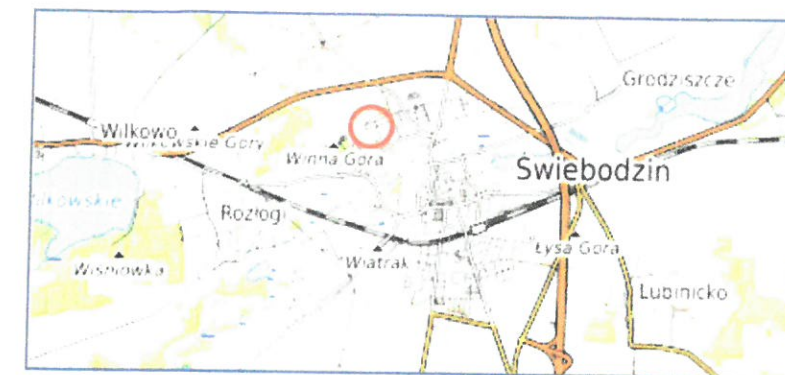

PHU "PLAN - PROJEKT" inż. Krzysztof Nawojski
 ul. Strzelecka 20 ; 66 - 200 Świebodzin
 NIP 927 - 146 - 65 - 02 ; REGON 978116900

Tytuł projektu: Plac zabaw na terenie działki nr 380/1 oś. Żaków obręb 0001 Świebodzin		Inwestor: Gmina Świebodzin ul. Rynkowa 2 66-200 Świebodzin	
PROJEKT ZAGOSPODAROWANIA DZIAŁKI NR 380/1 w miejscowości Świebodzin		Skala: 1 : 500	Faza opracowania: Projekt budowlany
Projektant: inż. K. Nawojski	Nr uprawn.: 39/03/Zg	Specjalność: Konstr.-bud.	Data: 10.2021r.
			Nr rysunku : 1

Poświadczam za zgodność z oryginałem sporządzone przez siebie kopie map do celów projektowych.

które podlegają przekazaniu do państwowego zasobu geodezyjnego i kartograficznego wraz z wynikami prac geodezyjnych - art. 42 ust. 4 ustawy z 17 maja 1989 r. Prawo geodezyjne i kartograficzne (t.j. Dz. U. z 2020 r. poz. 2052)

Osoba wykonująca samodzielnie funkcje w dziedzinie geodezji i kartografii.

Nazwa dokumentu: Mapa do celów projektowych

Identyfikator zgłoszenia pracy geodezyjnej: GK.V.6640.695.2021.EK

Data wykonania kopii: 02.06.2021

Podpis: [Signature]

POTWIERDZAM ZA ZGODNOŚĆ
 Z ORYGINAŁEM

02.11.2021

inż. K. Nawojski
 upr. bud. 39/03/Zg