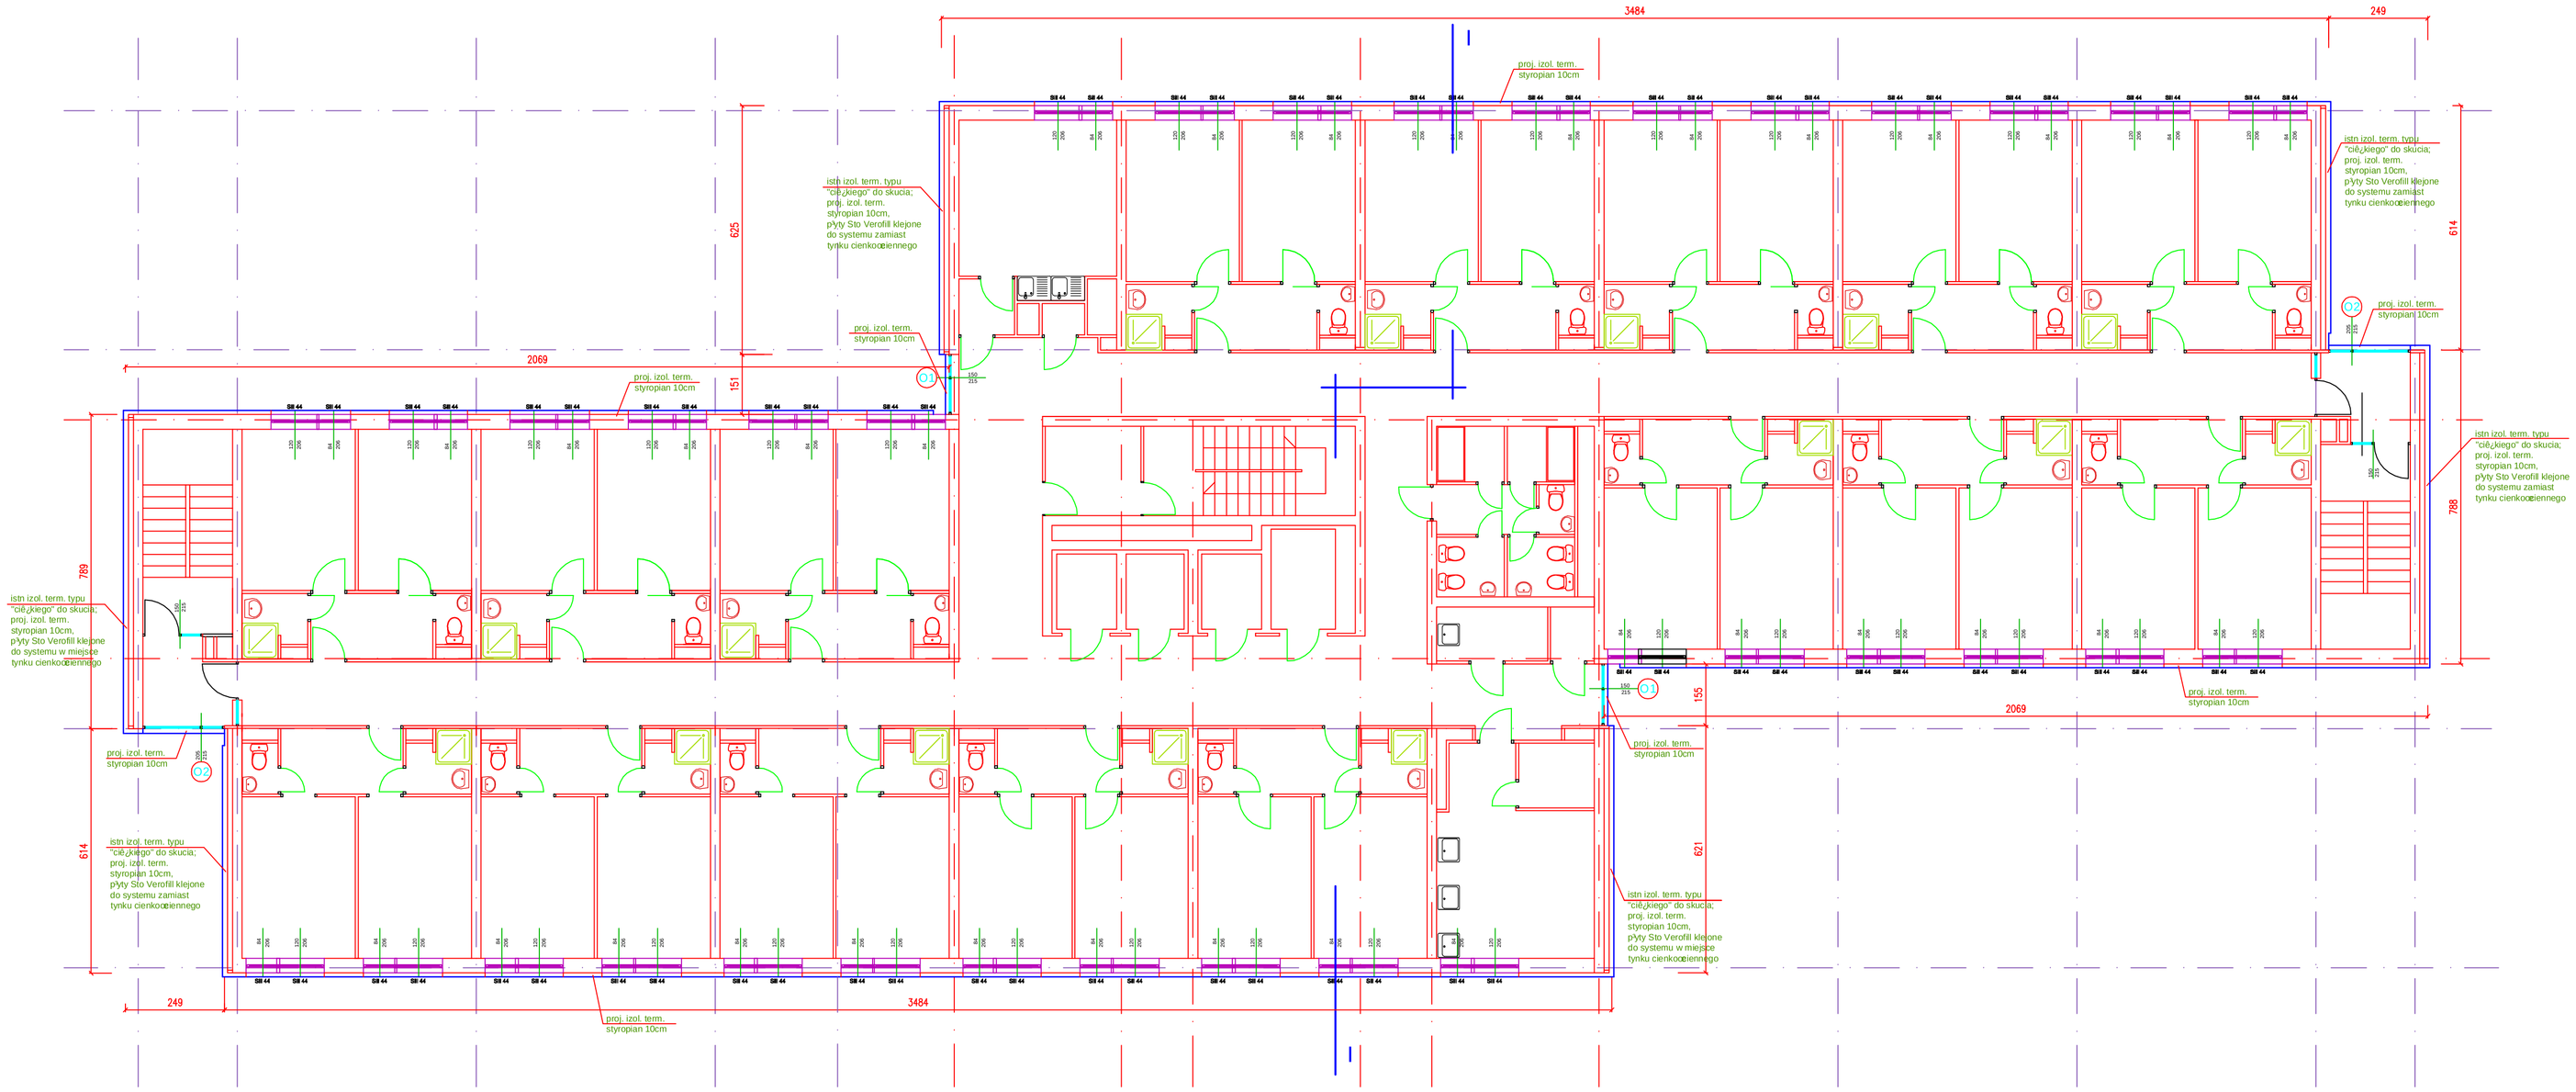

"WIPROBUD" Wielkopolskie Przedsiębiorstwo Projektowania i Realizacji Budownictwa		
60-479 Poznań, ul. Strzeszyńska 169 tel.(61)8221566		
Rzut kondygnacji powtarzalnych Dom studencki ESKULAP wraz z łącznikiem i PUS ul. Przybyszewskiego 39	NR RYS. ?	SKALA 1:100
		BRANŻA: arch.
Projekt termorenowacji i kolorystyki Uniwersytet Medyczny w Poznaniu Poznań, ul.Fredry 10		UMOWA 24207
		-
		DATA 06/07
AUTOR mgr. inż. arch. L. Łoziński		
NR UPR. BUD. 9/63		
OPRACOWANIE j.w.		