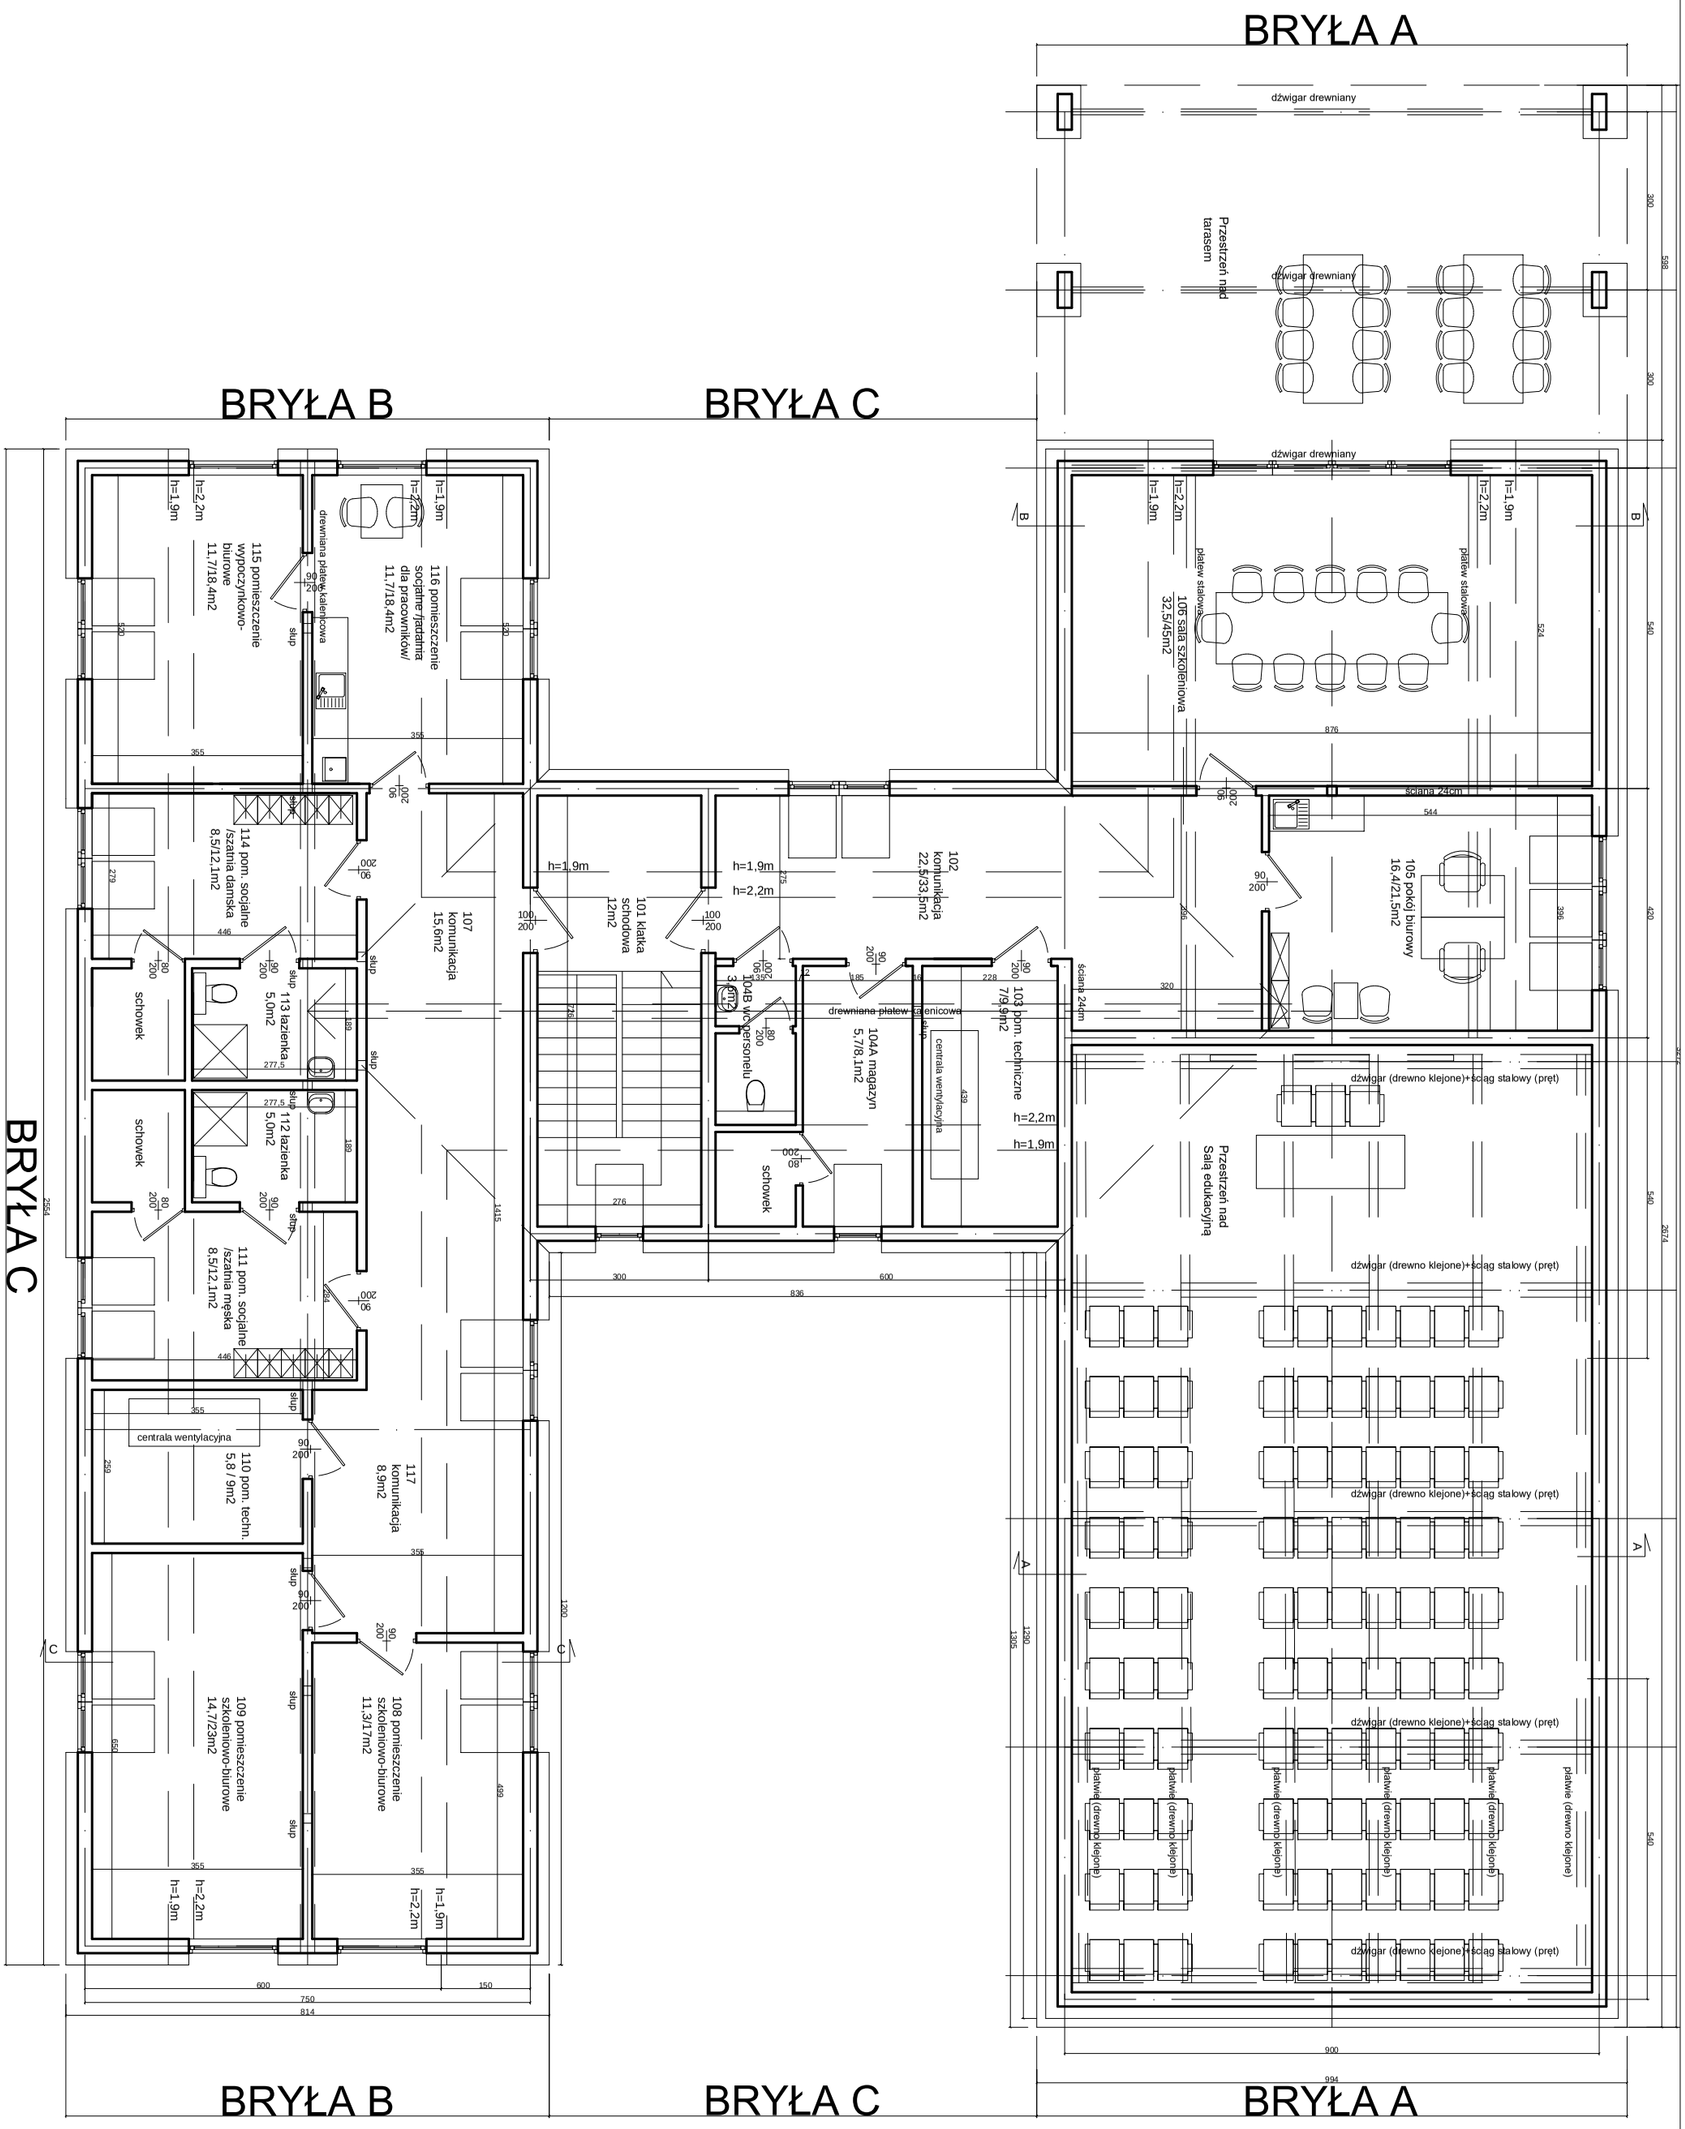

MP STUDIO PROJEKT s.c.

SKALA 1:100

A2-KONCEPCJA PODDASZA BUDYNKU LORDZ