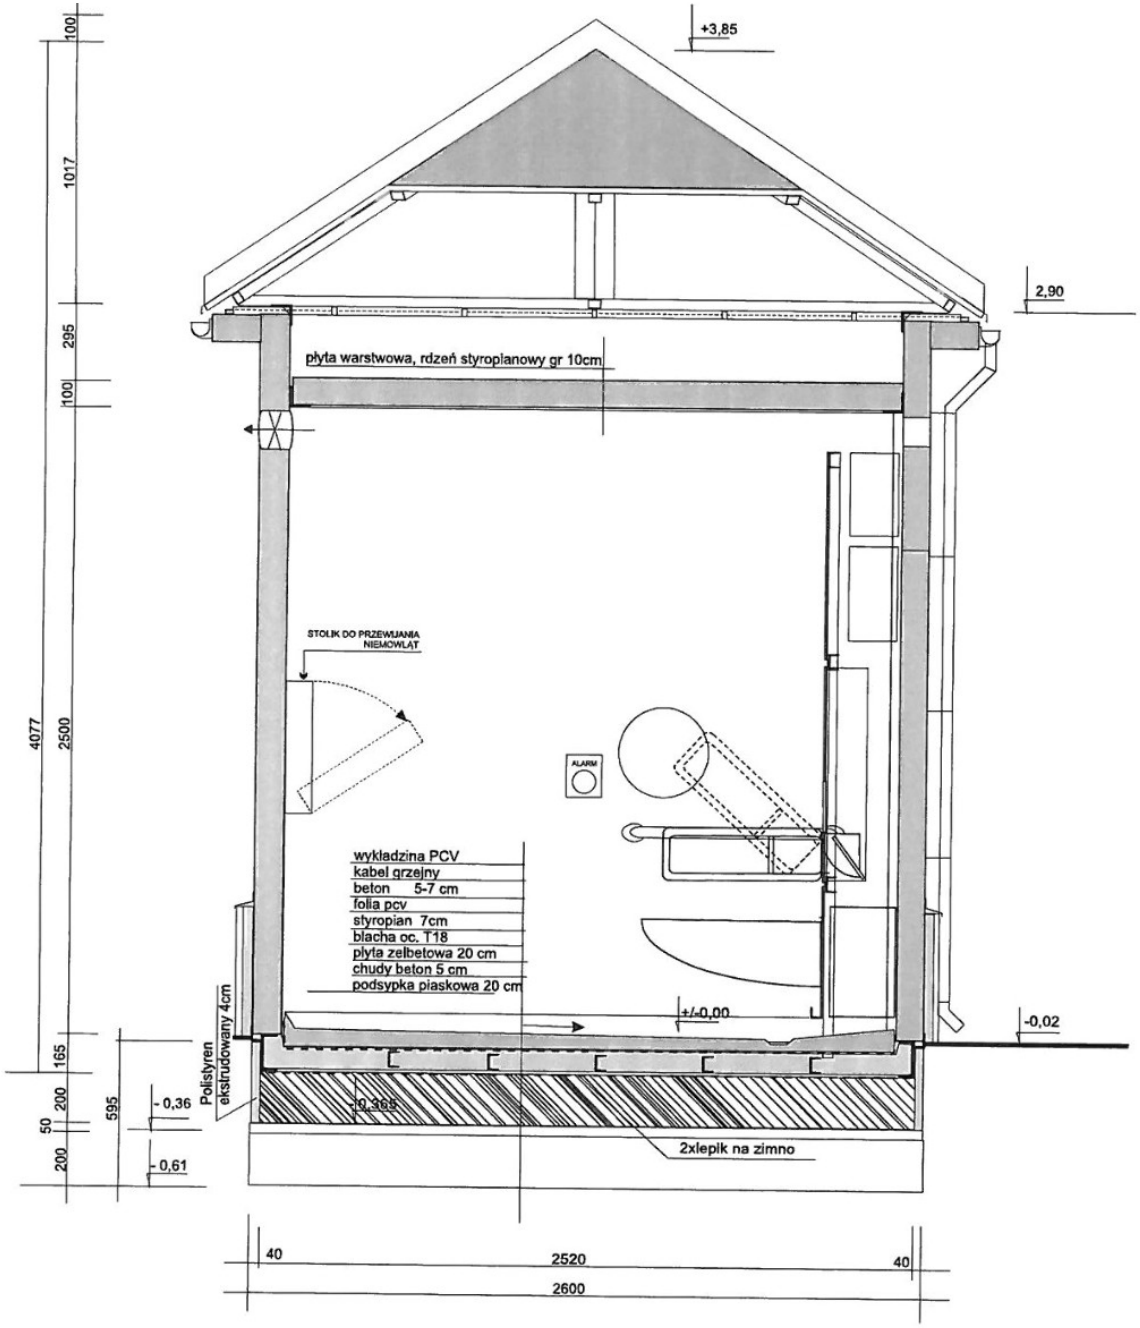

Tytuł rysunku	Przekrój B-B	
Inwestor	Gmina Miejska Legionowo, ul. Marsz. J. Piłsudskiego 41 05-120 Legionowo	
Nazwa inwestycji	Budowa obiektu usługowego – systemowej toalety wolnostojącej	
Lokalizacja	Legionowo, os. Jagiellońska, część działki nr 225/3 z obr. 65	
Projektant	inż. Władysław Capar, nr upr. St-360/88 w specjalności konstrukcyjno-budowlanej	
Skala 1:20	Data: czerwiec 2021 r.	Rys. 4