


Profil podłużny PP-1
Skala 1:100:1000

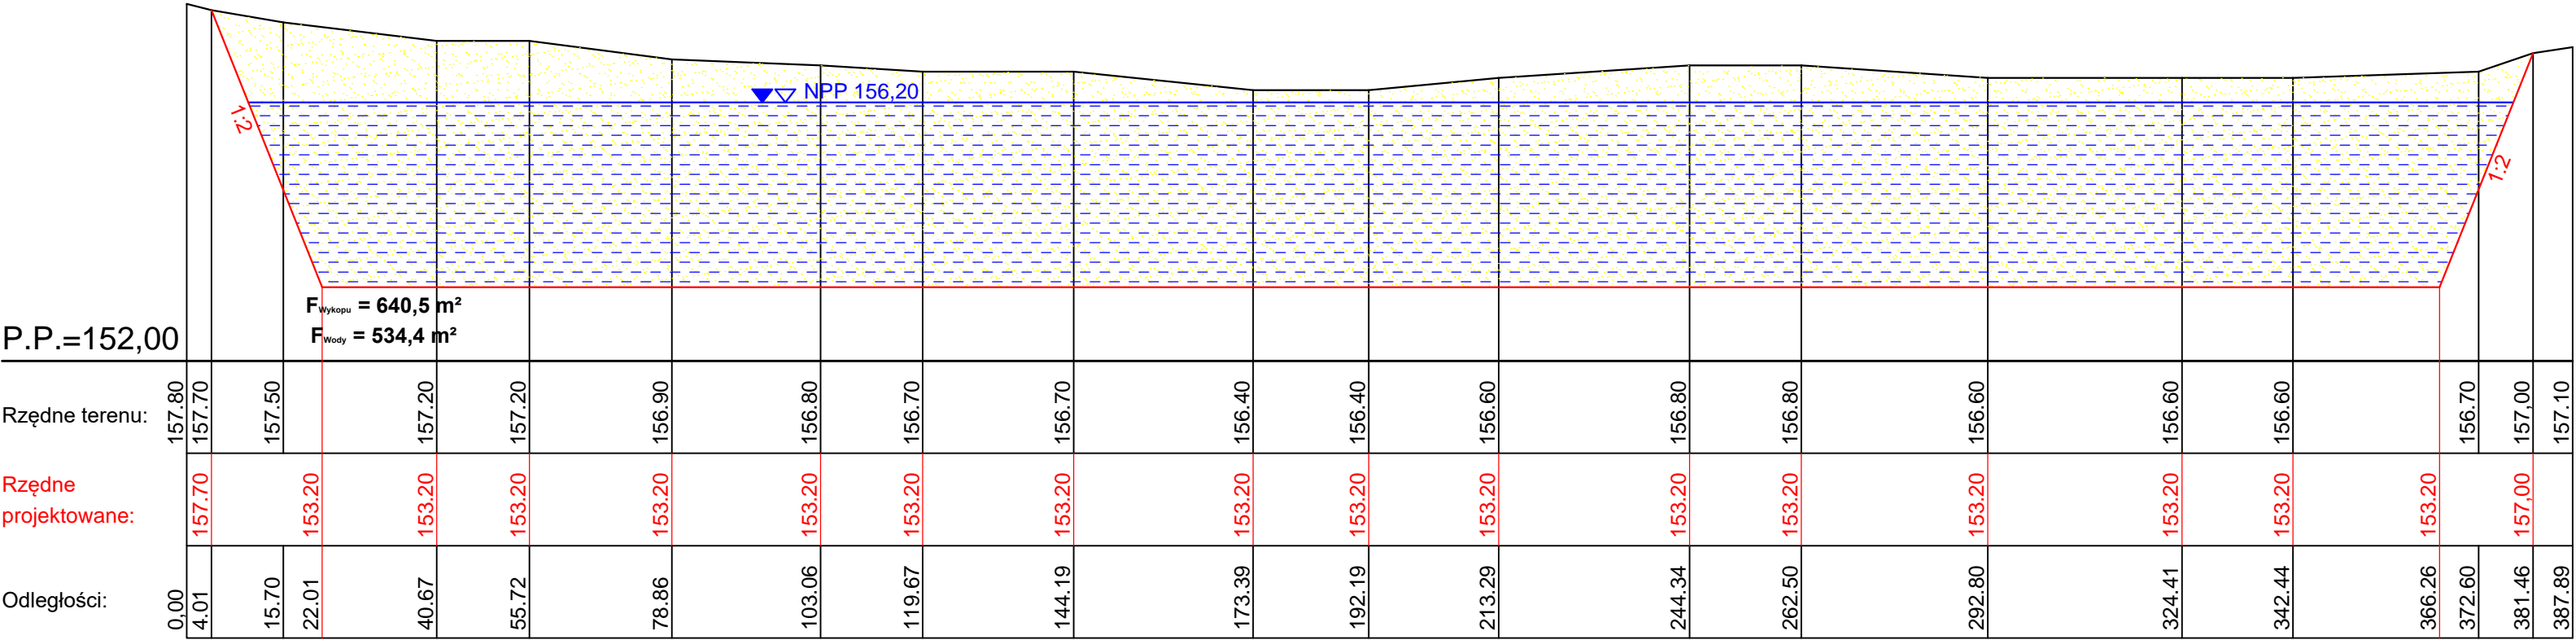

Obiekt: Budowa stawu zasilanego wodami gruntowymi na działce nr ewid. 772 w m. Bieliny				Nr. egz.
Rodzaj opracowania: Projekt Budowlany				Skala: 1:1000
Nazwa rysunku: Profil podłużny				
Projektant: mgr inż. Jarosław KUBICA	Nr uprawnień LUB/0235/ZHOK/12	Data 03.09.2022r.	Podpis	Nr. rys. 4
				Data: Wrzesień 2022r.