



Przekrój poprzeczny P-1

Skala 1:100:500

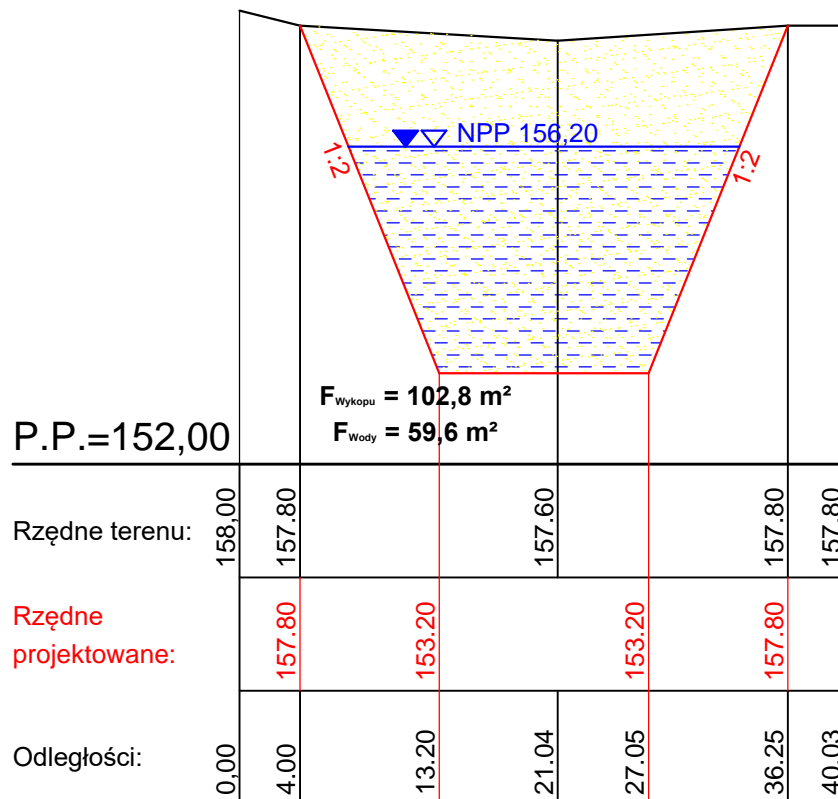

Przekrój poprzeczny P-2

Skala 1:100:500

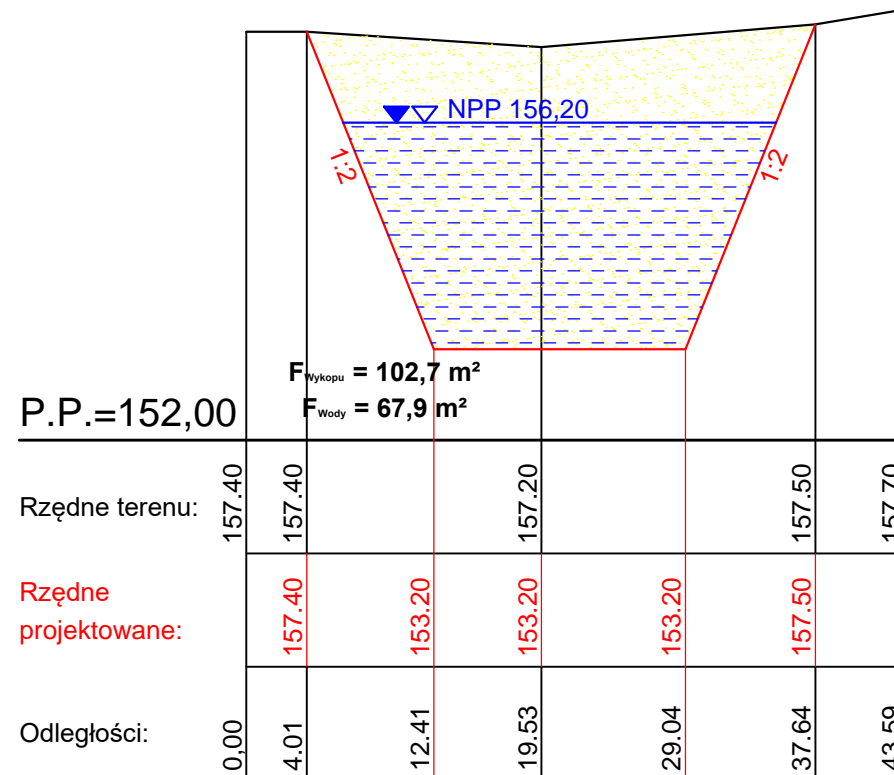

Obiekt: Budowa stawu zasilanego wodami gruntowymi na działce nr ewid. 772 w m. Bieliny				Nr. egz.
Rodzaj opracowania: Projekt Budowlany				Skala: 1:100:500
Nazwa rysunku: Przekroje poprzeczne				
Projektant: mgr inż. Jarosław KUBICA	Nr uprawnień LUB/0235/ ZHOK/12	Data 03.09.2022r.	Podpis	Nr. rys. 3.1
				Data: Wrzesień 2022r.