


Wydruk mapy

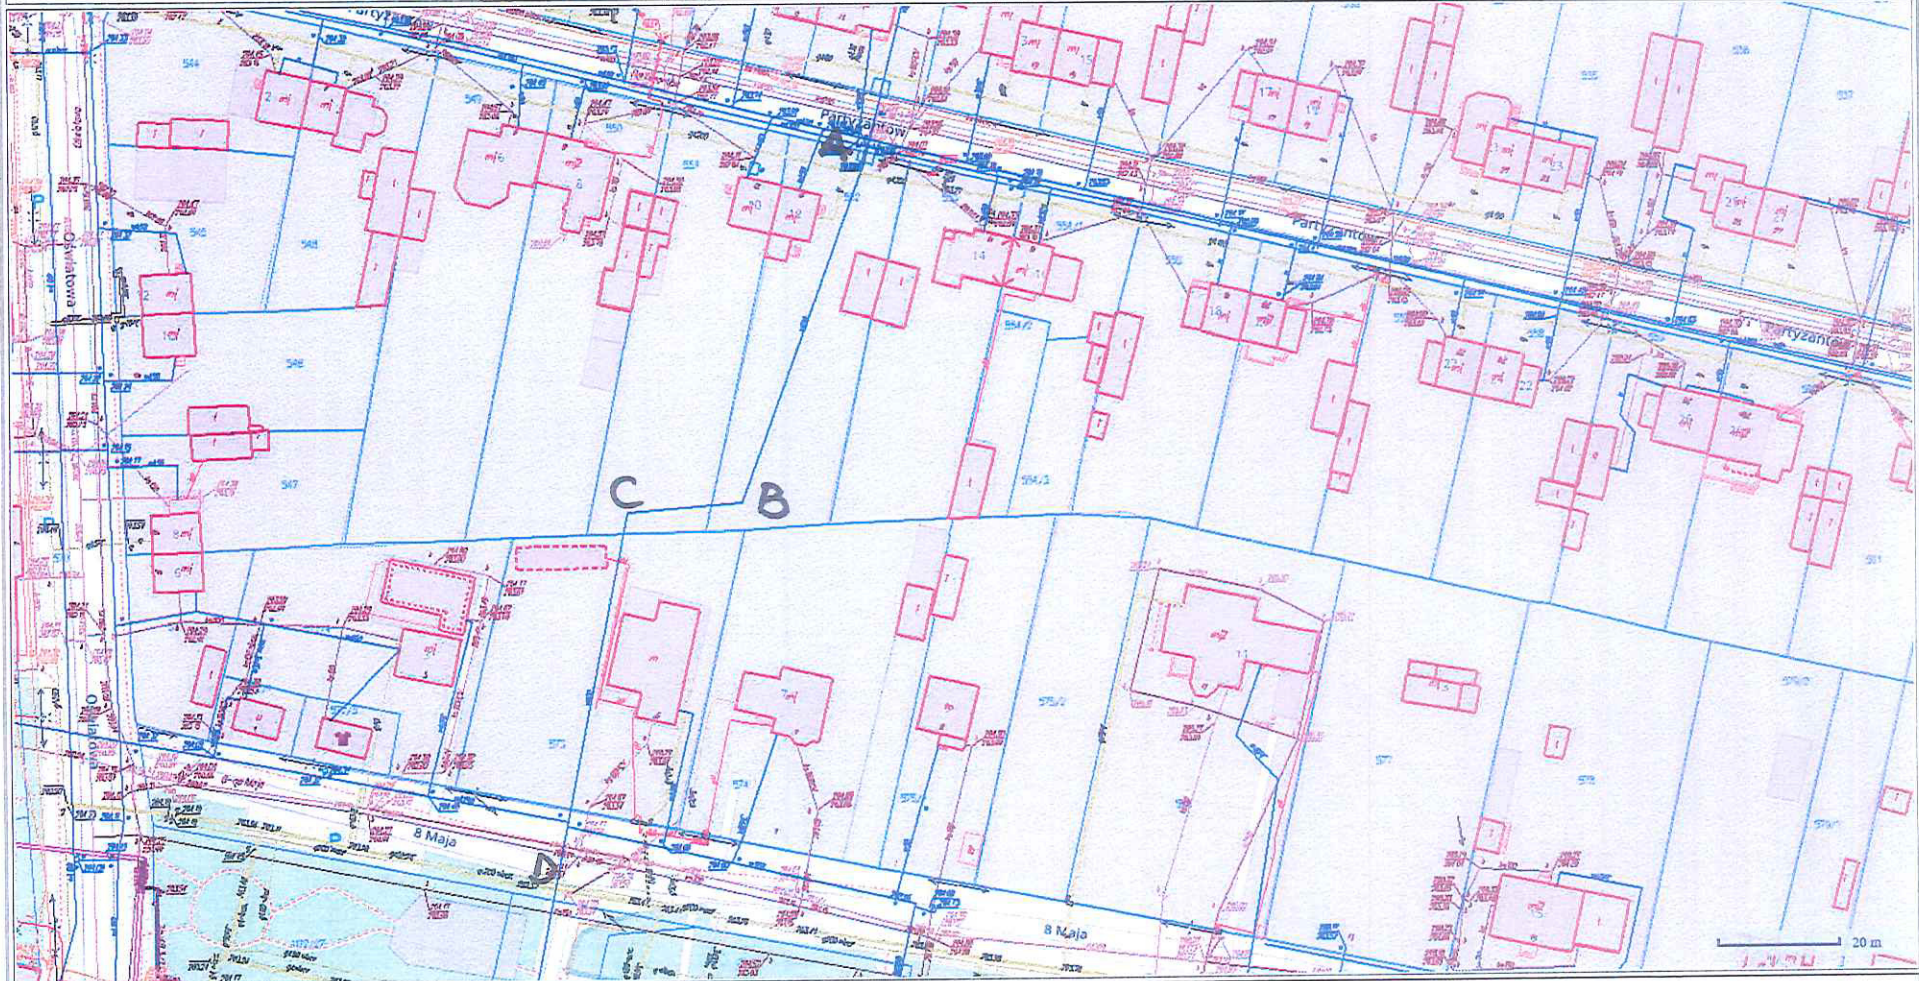

Sporządzono dnia: 3.1.2024 r.

Wydruk ma charakter poglądowy i nie jest dokumentem

ABCD - ODCINEK DO PRZEBUDOWY